



Samþykkt þann
05. jan. 2023
fr. byggingarfulltrúnaði Hafnarfélis
Róbert A. Þórhallsson

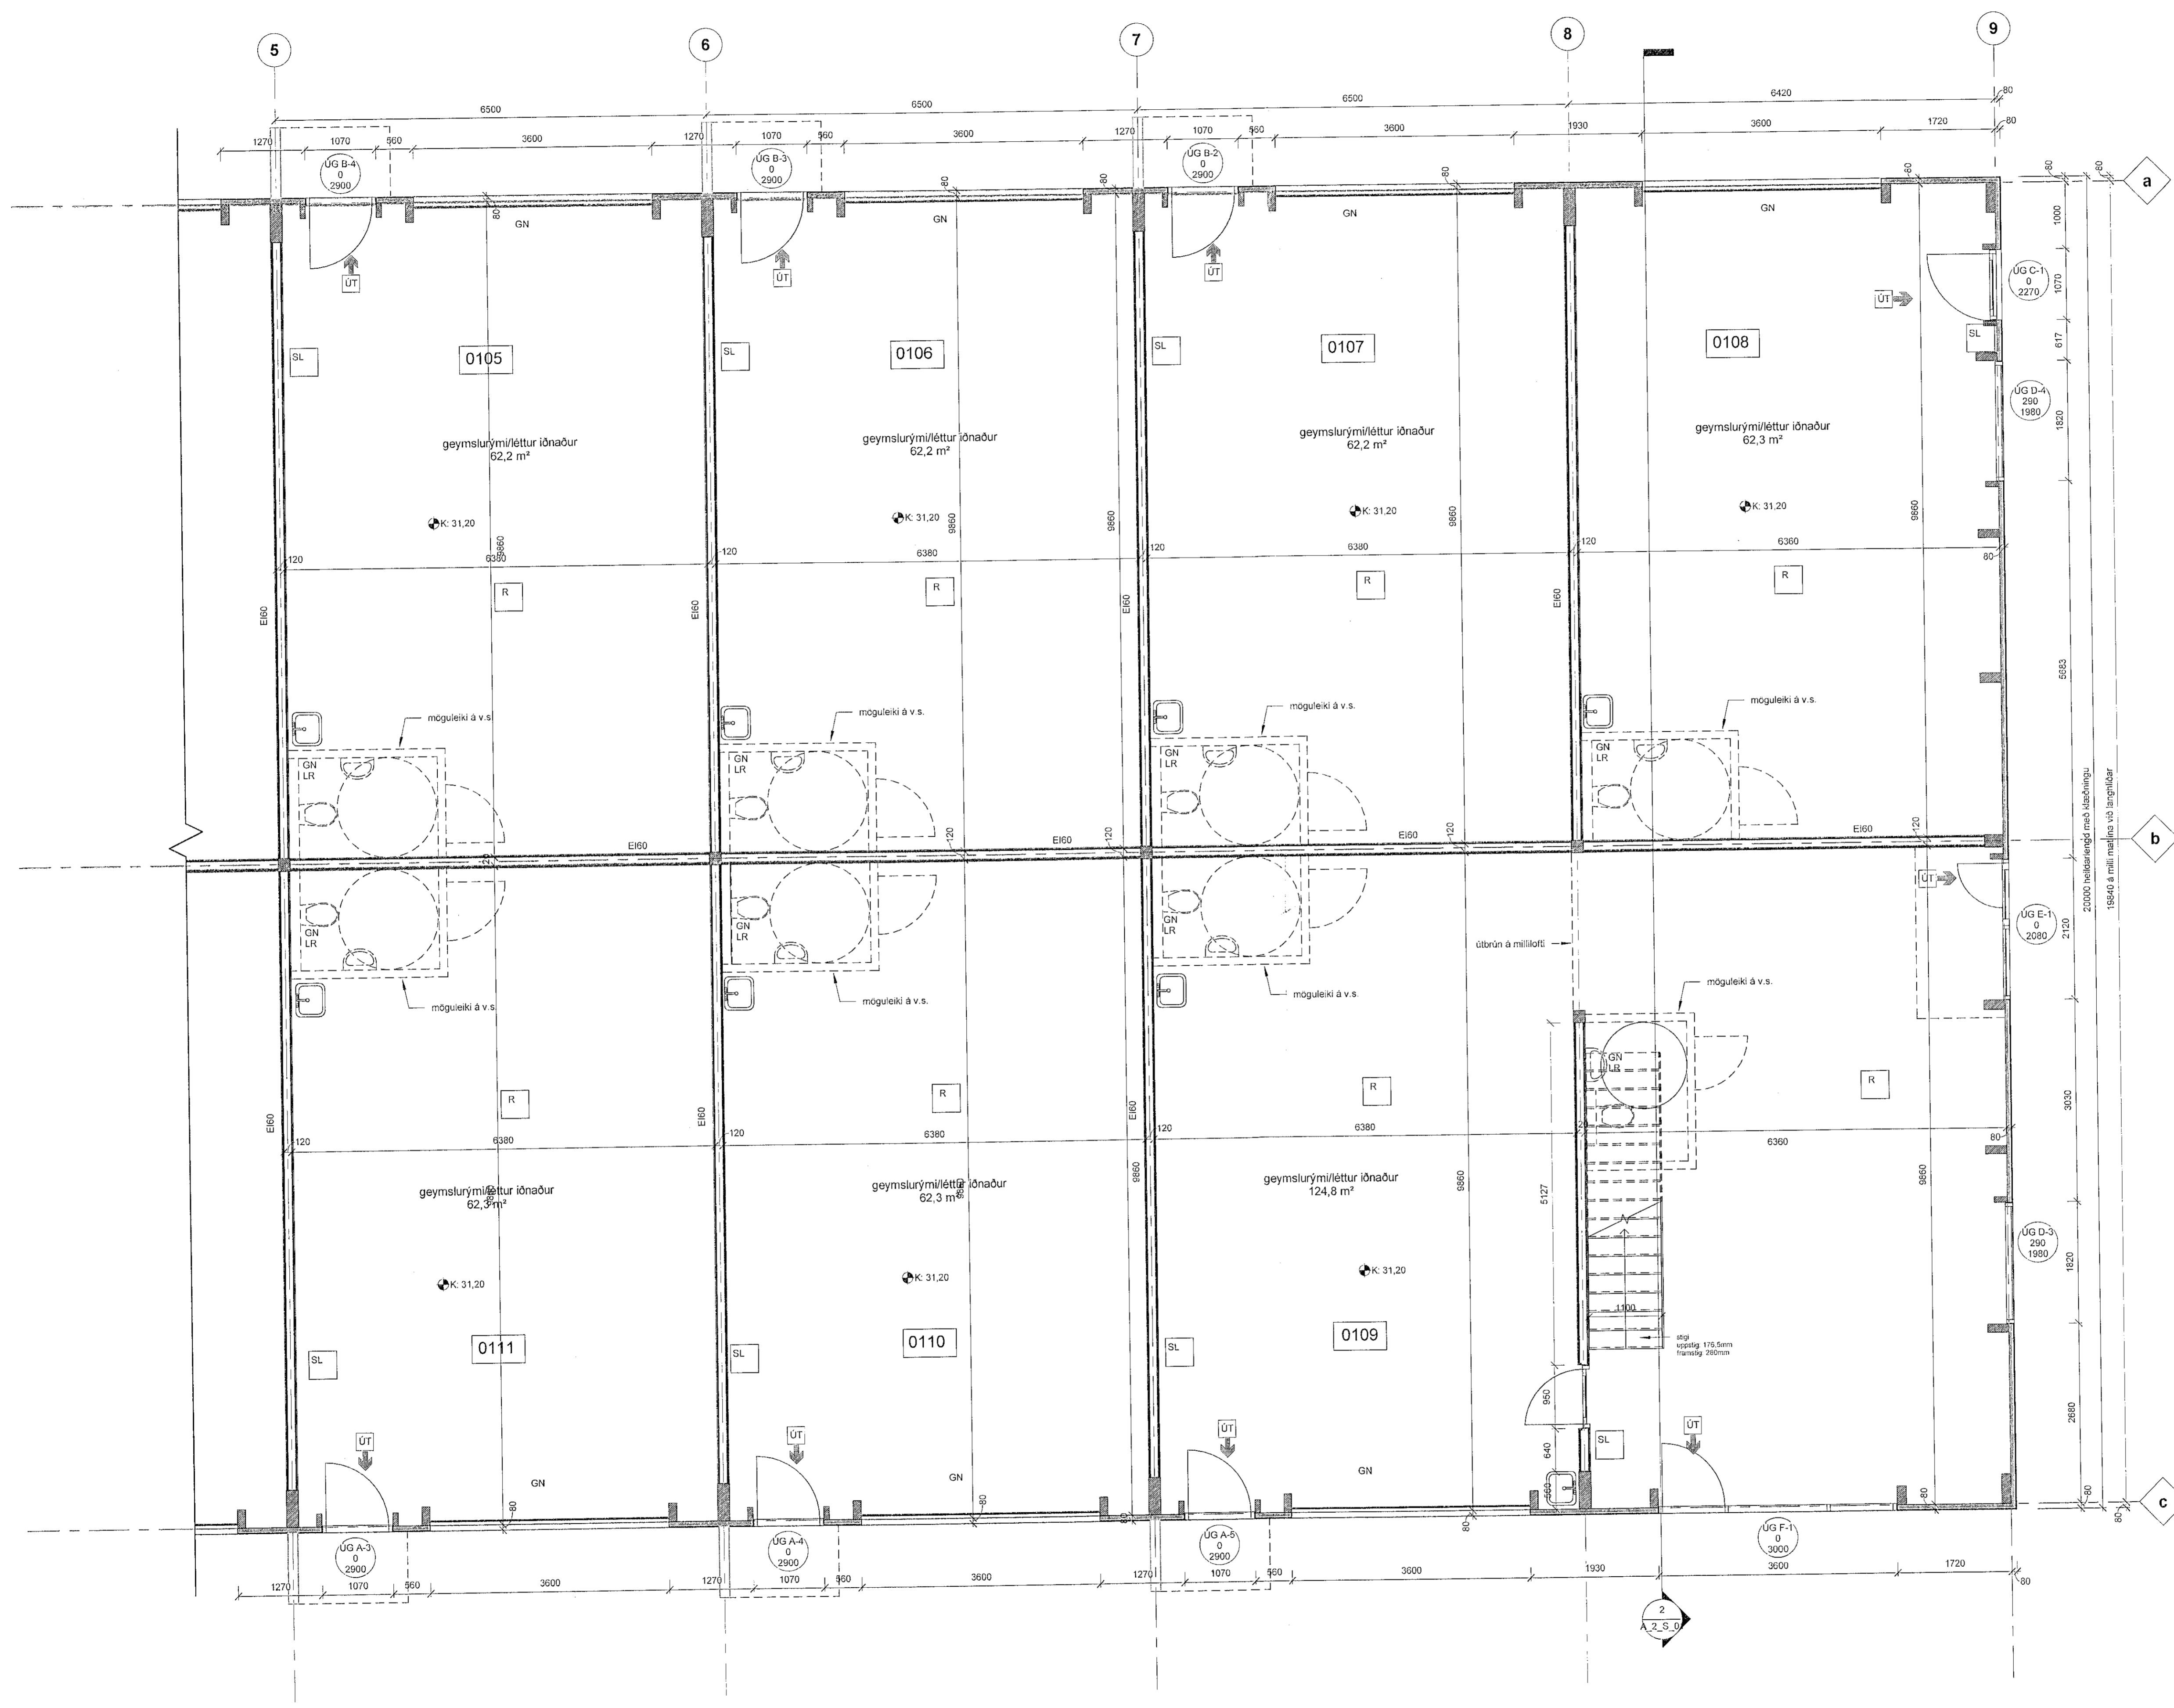

Útg.	Dags.	Skýring	Br. af:
<p>Gríma arkitektar Laugavegi 178 - 105 Reykjavík S: 511-6777 / 887-3760 www.grimaark.is</p>			
Undirskrift hönnuðar			
<p>Aðalhönnuður: Sigríður Ólafsdóttir arkitekt FAI - N. 022003-5069 netfang: sigga@grimaark.is</p>			
Heimilisfang:			
Borgahella 1			
Sveitalélag:			
Hafnarfjörður			
Verkeign:			
Geymslu-/atvinnuhúsnæði			
Landeignarúmer: 3088		Staðgreinir: 1400-1-11550010	
Verkeigning			
Grunnmynd 1. hæðar			
Norðurhluti			
Hannað af: SO	Matshluti: 01		
Teiknað af: SO	Mælikvarði: 1:50		
Yfirfarið af: SO	Dagsetning: 12.12.2022		
2021-09-17		A_2_G_02	
Verknumur	Teikninganúmer	Bis.	Útgáf
HÖNNUÐUR ÁSKILUR SÉR ALMANAFTTÁ TERNINGUM - FÖLGDUÐUR ER YBÞ SÍÐLEGA SÁÐRYM			

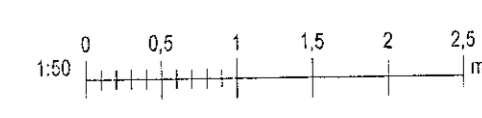

Vinnudagur: 12.12.2022 15:20:55