


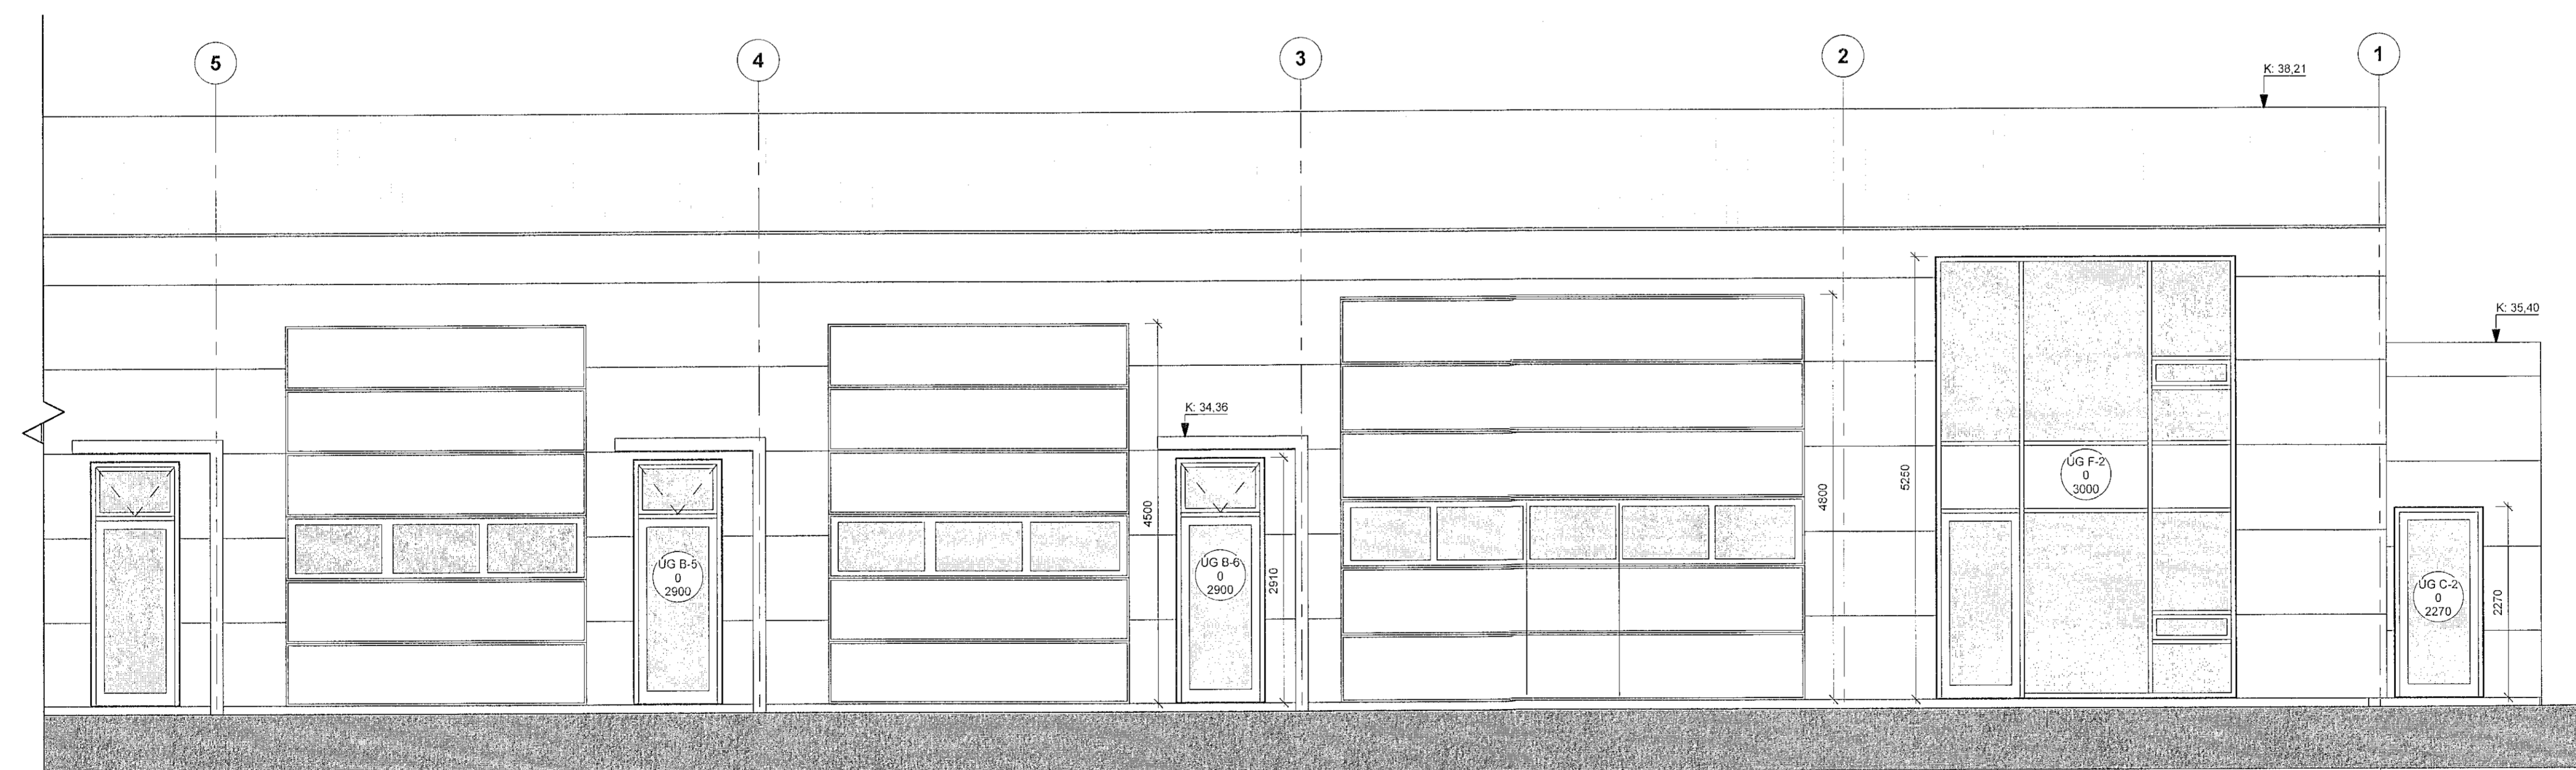

Ásýnd vestur norðurhluti
 1 : 50



Ásýnd vestur suðurhluti
 1 : 50

Útg. Dags. Skýring Br.af.

Gríma arkitektar
 Laugavegi 178 - 105 Reykjavík
 Sí: 511-8777 / 897-3760
 www.grimaark.is

Undirskrift hönnuðar

Aðalhönnuður: Sigríður Ólafsdóttir arkitekt FAI - kt. 04479/0-5069
 netfang: sigga@grimaark.is

Heimilisfang:
Borgahella 1

Svellafélag:
Hafnarfjörður

Verkeignunúmer:
Geymslu-/atvinnuhúsnæði

Landeignarnúmer: 1213088 Staðgreinir: 1400-1-11550010

Verkeigning

Ásýnd

Hannað af: SÓ	Matshluti: 01
Teiknað af: SÓ	Málkvarði: 1 : 50
Yfirfarið af: SÓ	Dagsetning: 12.12.2022

2021-09-17 **A_2_Á_02**

Verknúmer Teikningunúmer Bls. Útgáf

HÖNNUÐUR/ASKLUR BER ALMANN RÉTT A TERNINGUM - FÖLGFÖLÐN ER HÁÐ GRÍFLEGGU SAMMUNNI

