



Samþykkt þann
05. jan. 2023
Hanna Byggingarfulltrúarsíma í Hafnarfirði
Róbert A. Róbertsson


ALMENNAR SKÝRINGAR:

- SJÁ FLÆRI ALMENNAR SKÝRINGAR Á TEIKNINGU B-0000
- ÖLL MÁL ERU Í MILLIMETRUM, EN KÓTAR ERU Í METRUM
- JÄRNABENDING PLÖTU ER SKILGREIND GRUNNBENDING, SEM SKAL LEGGJA YFIR ALLA PLÖTUNA, AUK VIÐBÖTARBENDINGAR SEM ER SÉRSTAKLEGA SKILGREIND Á GRUNNMYND
- EF STAÐSETNING JÄRNABENDINGAR Í PLÖTU ER EKKI MÁLSETT Á GRUNNMYND SKAL MÍÐA VIÐ AD HÚN SÉ MIÐJUSETT YFIR ÁSETU (VEGG EDA SÖLU) EDA MITT Á MILLI ÁSETA
- GRUNNBENDING VEGGJA SKAL ALMENNT VERA EFTIRFARANDI NEMA ÁNNAD SÉRSTAKLEGA TEKID FRAM
- ALLAR VEGGÞYKKTIR:
LÖÐRÉTT BENDING: K10c/c250
LÄRÉTT BENDING: K10c/c250
- SJÁ GATAPLAN FRÁ LAGNAHÖNNUDI YFIR GÖT Í VEGGI OG PLÖTUR

TÁKN:

- 0,00 STEYPUKÓTI OFAN Á PLÖTU
- V000 VEGGNÚMER
- t=200 ÞYKKT Á STEYPRÍ PLÖTU
- JÄRNABENDING Í NEÐRI BRÚN PLÖTU
- - - JÄRNABENDING Í EFRI BRÚN PLÖTU
- ↔ JÄRNABENDING NÆST YFIRBORÐUM LIGGUR Í ÞESSA STEFNU (RÁÐANDI STEFNA BENDINGAR)

LYKILMYND YFIR EINHELLU 1

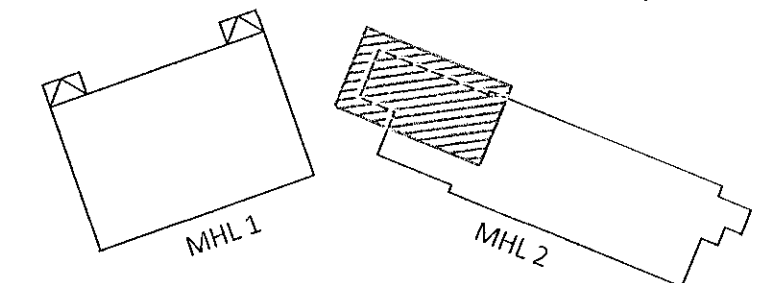

EINHELLA 1 - MHL 2
HAFNARFIRÐI

BURÐARVIRKI
PLATA YFIR 1. HÆÐ
GRUNNMYND

Jon M. P. 091162-3509


HANNA
VERKFRÆÐISTOFA

SUDURHAUNI 10
hannaverk.is

22012b B-1100
VERKNR. NÚMER ÚTG.


210 GARBABER
hrund@hannaverk.is

KT. 631216-0480
SÍMI: 771-5252

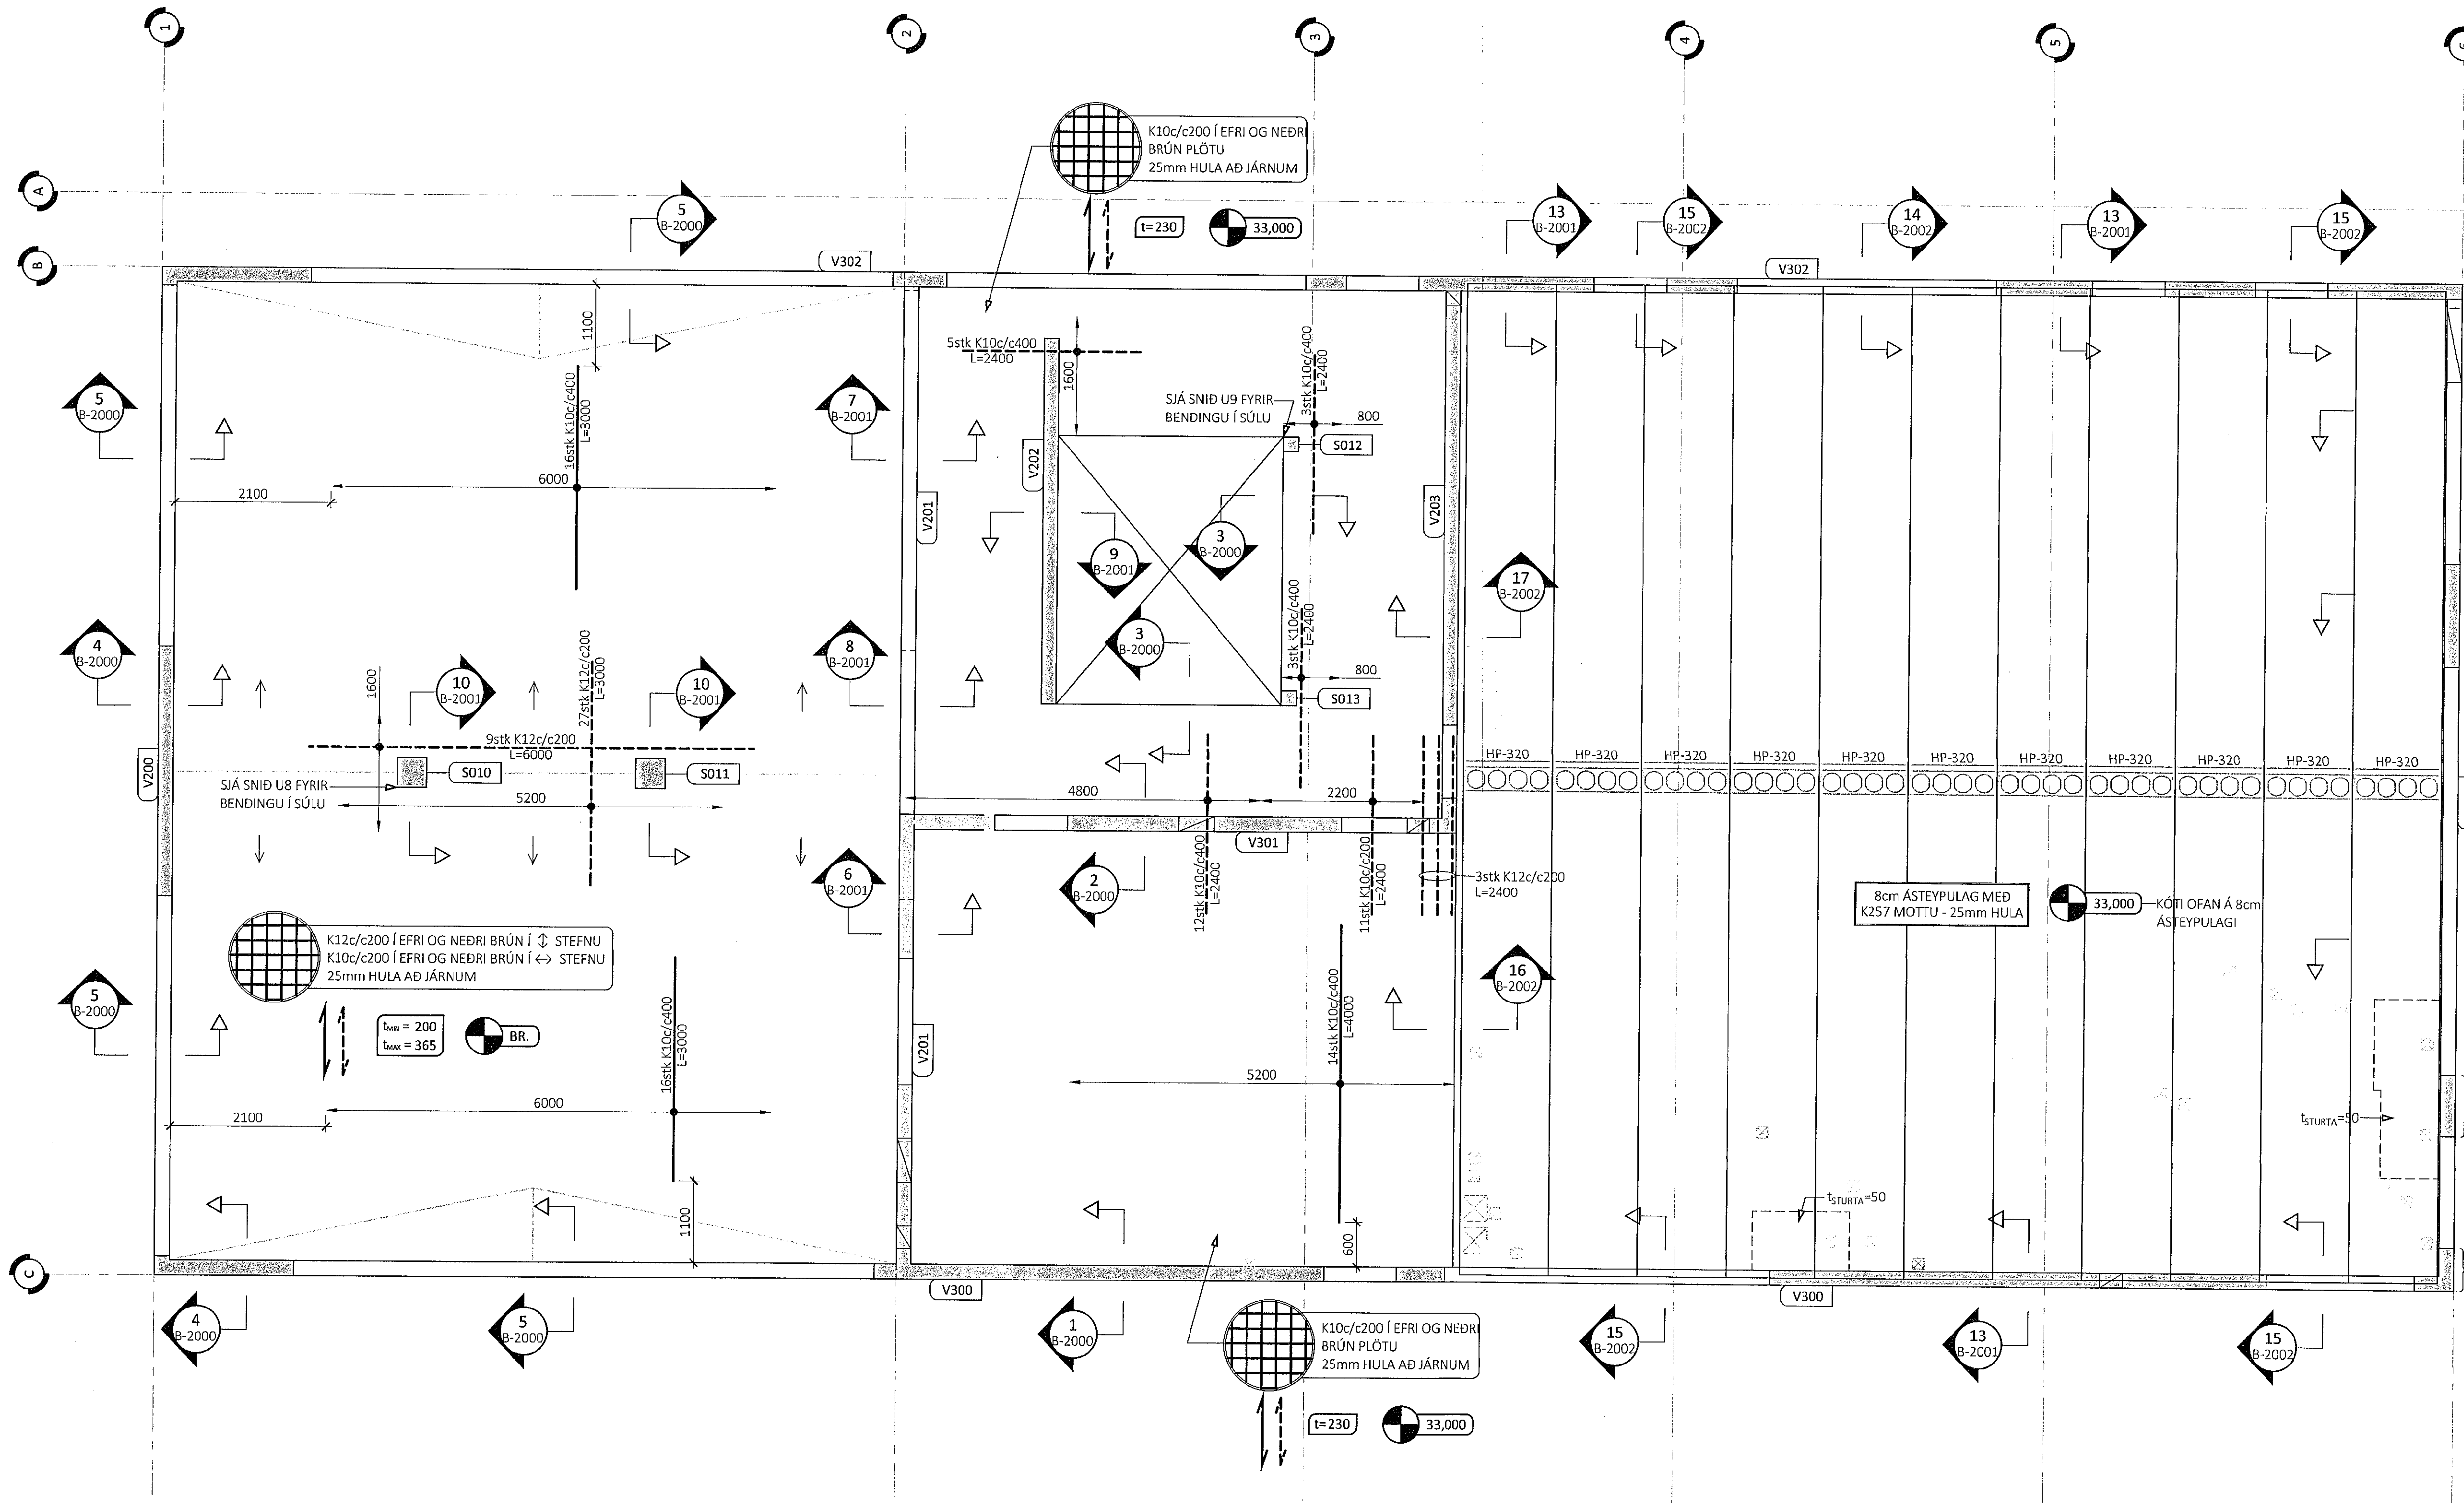

(*) VEGGLUTI BENTUR MED K10c/c200
LÖÐRÉTT OG K10c/c250 LÄRÉTT

ÁLAGSFORSENDUR YFIR HP320 HOLPLÖTUR
VIÐBÖTAREIGINÞYNGD⁽¹⁾ - 1,2 kN/m²
NOTÁLAG - 3,0 kN/m²
⁽¹⁾ YFIR UTAN ÞYNGD Á HOLPLÖTUM OG ÁSTEYPULAGI

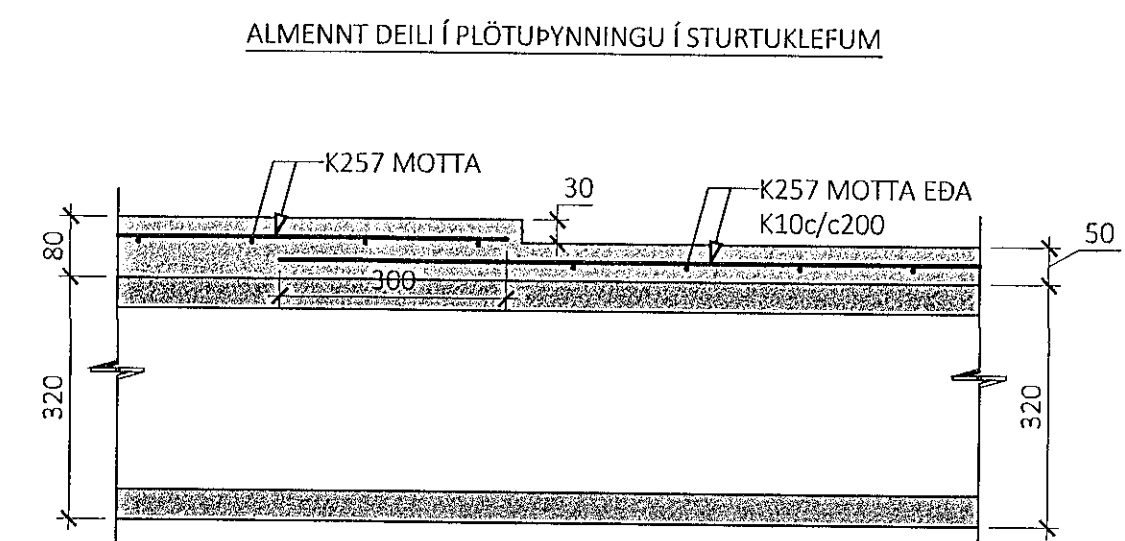

SJÁ TEIKNINGAR ARKITEKTA YFIR
MÁLSETNINGAR Á ÞYNNINGUM