


Samþykkt þann
06. jan. 2023
fh. byggingarfulltrúans í Hafnarhlöð
Róbert A. Róbertsson

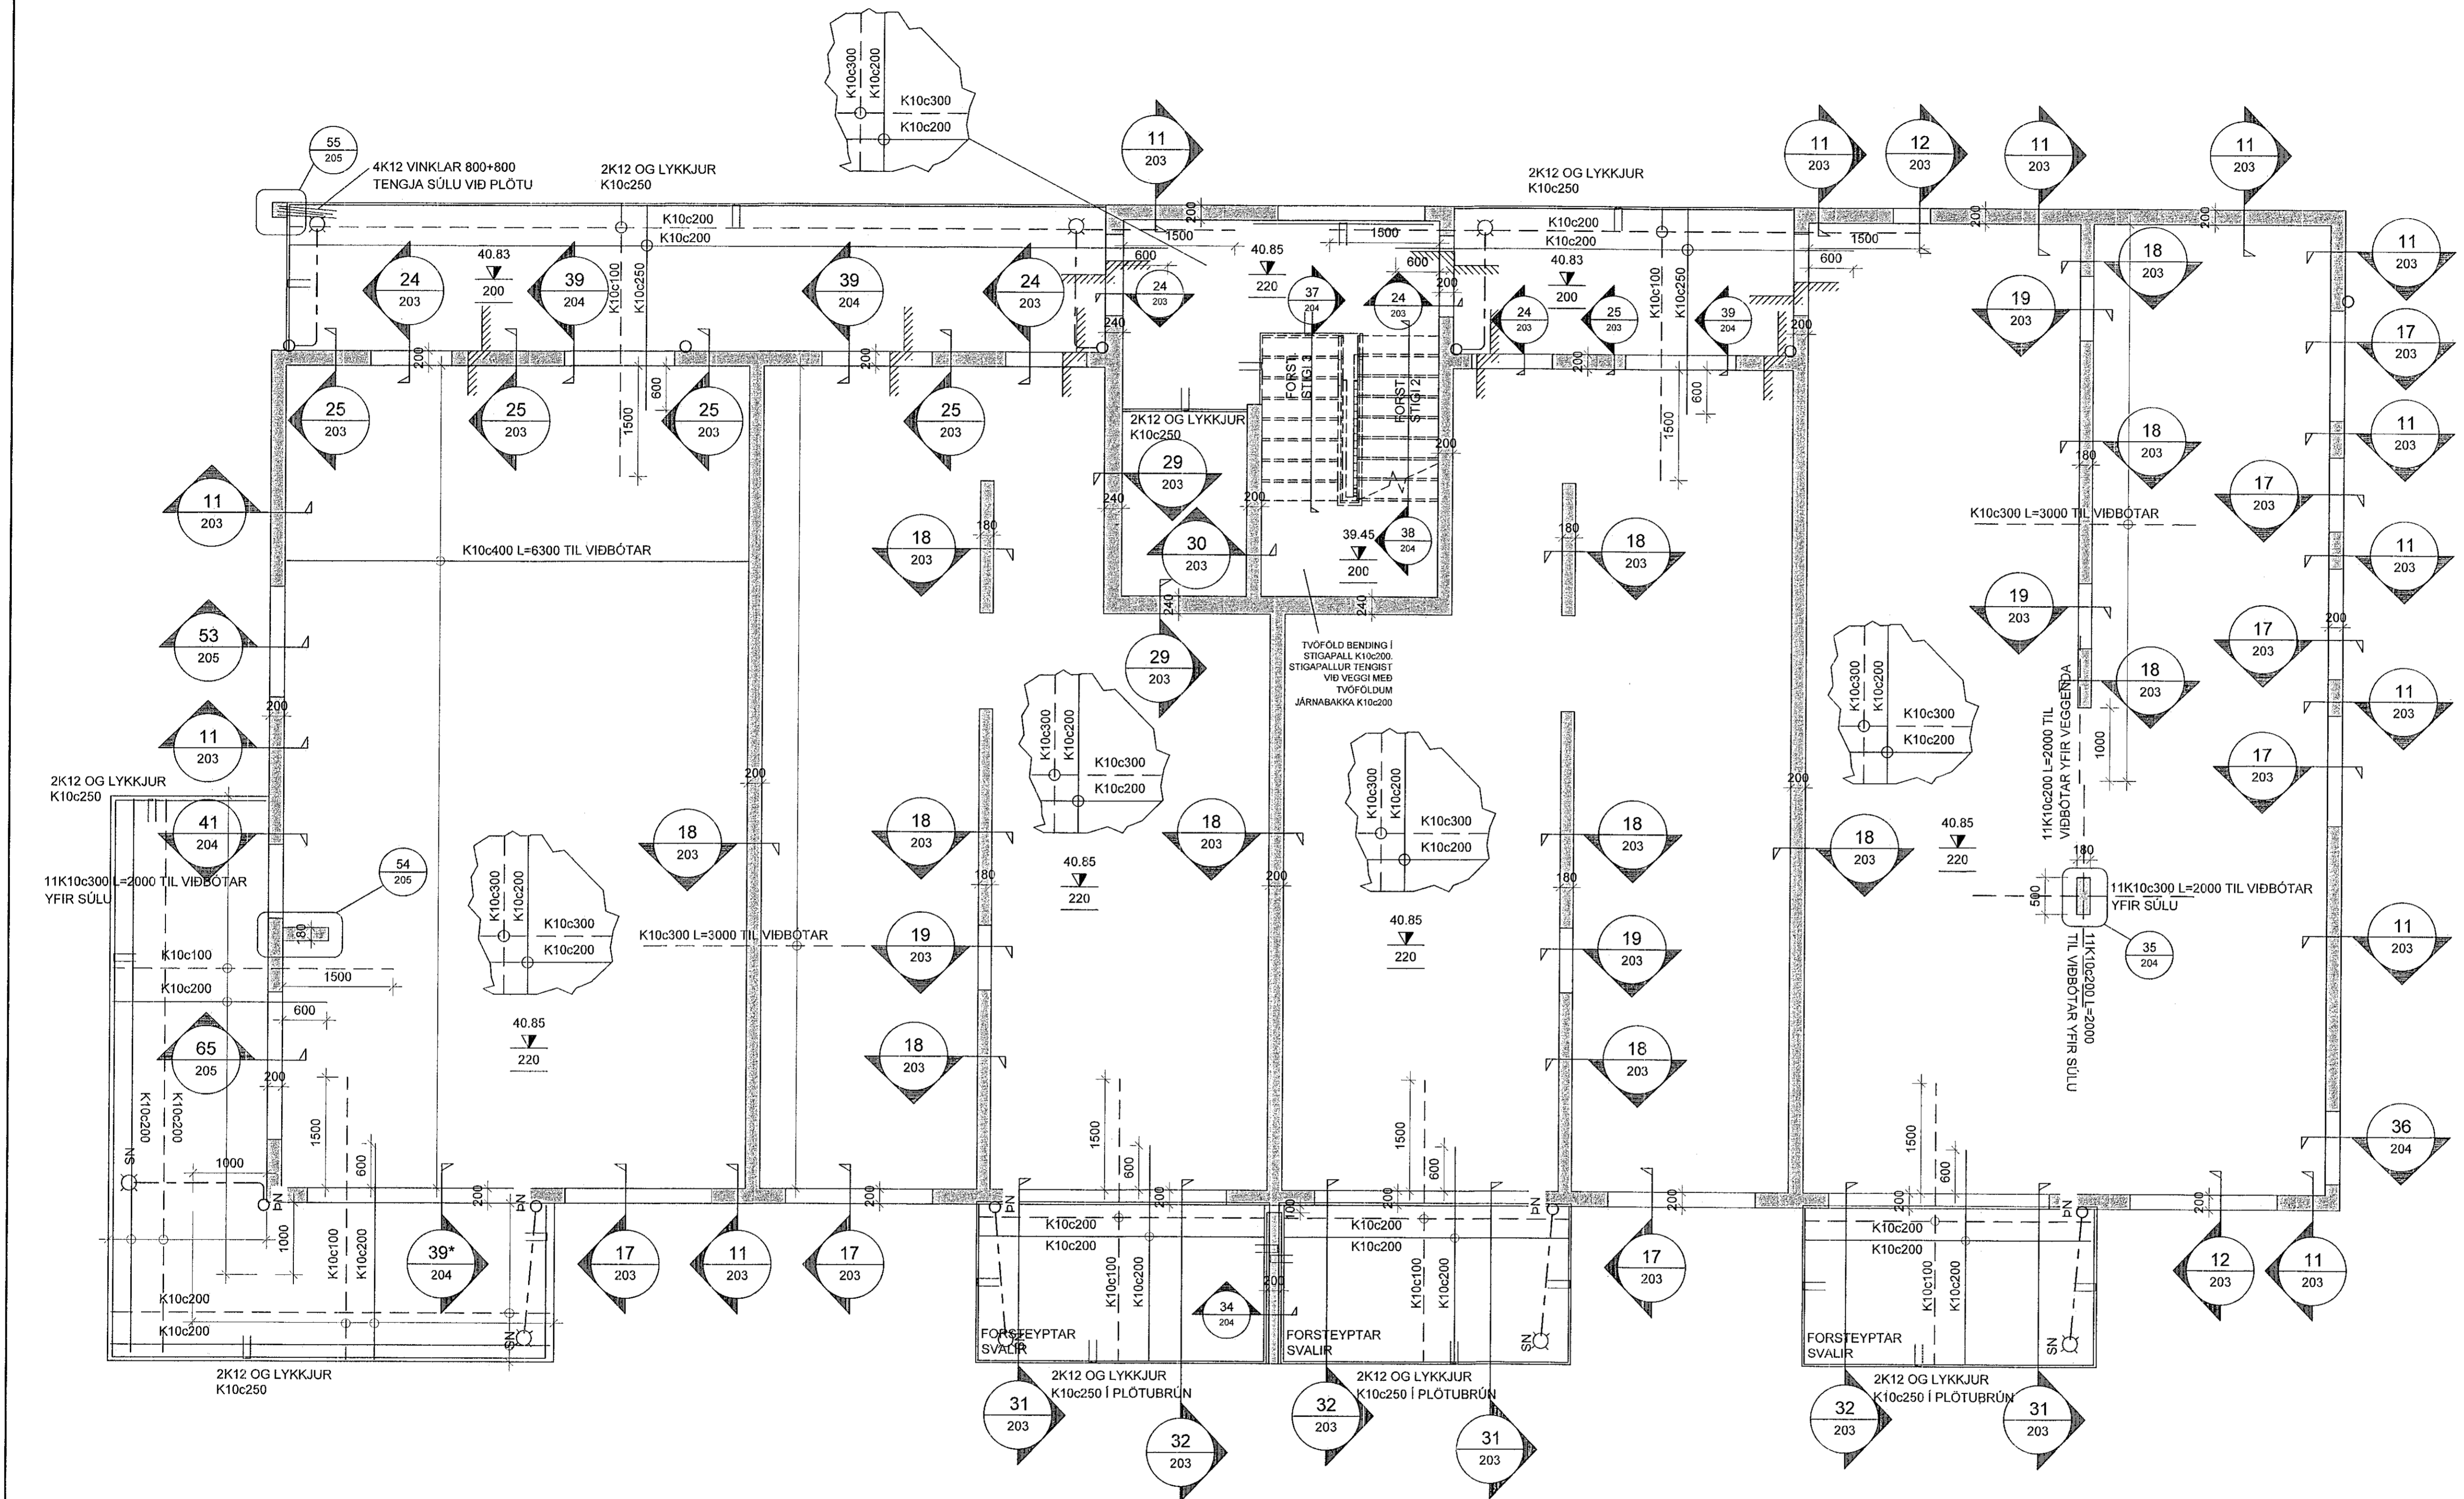

ATHI:
 ALMENNAR SKÝRINGAR SJÁ TEIKN. B000
 BENDING VEGGJA NEMA ANNAD SE TEKID FRAM:
 180/200mm ÞYKKIR:
 TVÖFALT NET K10c200 LÖÐRÉTT OG K10c250 LÁRÉTT
 150mm ÞYKKIR:
 EINFALT NET K10c200 LÖÐRÉTT OG K10c250 LÁRÉTT

JÁRNUN KRINGUM OP ER 2K12 OG JÁRNAFYRIRKOMULAG SKV SKÝRINGARBLAÐI (NEMA ANNAD KOMI FRAM) Í INNVEGGJUM KOMA 2K12 Í VEGGENDA

SÉU JÁRNABAKKAR NOTADIR Í STAÐ VINKLAU-LYKKJA SKULU PEIR VALDIR ÞANNIG AD JÁRNAMAGNID SE ÞAD SAMI.

PLÖTUS/ETI SKAL VERA AD LÁMARKI 50mm.

EINANGRUNARÞYKKTIR ERU
 -100mm PLASTEINGRUN UNDIR BOTNPLÖTU, 24kg/m³
 -100mm PLASTEINGRUN NIDUR MED SÖKKUL



KJARNBORASAGA MÁ FYRIR LÖGNUM EF EKKI HEFUR VERID GERT FYRIR ÞEIM Í UPPSTEYPU.
 LAGNGAGOT Í SÖKKLA OG PLÖTUR, SJÁ LAGNATEIKNINGAR.

ATH G.R.F. ÚRTAKI FYRIR LAGNASTOFNA Í SÖKKLA ÞAR SEM STOFNAR KOMA NIDUR MED FRAM VEGGJUM OG GETA REKIST Í SÖKKULFÆTUR.

YFIRFARA SKAL ALLAR MÁLSETNINGAR OG HÆÐARKÖTA M.T.T. TEIKNINGA ARKITEKTA OG GERA HÖNNUDUM VIEVART EF MISRÆMI FINNST.

SÉU ISOKORB EINANGRADIR JÁRNABAKKAR NOTADIR Á TENGIPUNKTUM SVALAGANGA OG IBUDA SKAL ÞAD GERT SKV. FYRIRSKRIFT FRAMLEIBANDA SJÁ TEIKN B209

LYKILMYND

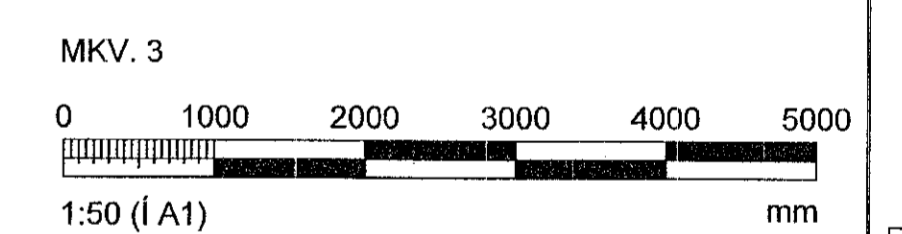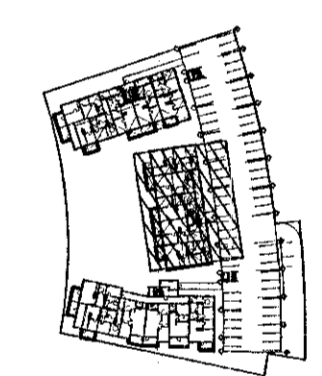

ÁRITUN HÖNNUNARSTJÓRA: Kristinn Ragnarsen Kt. 120944-2069			
BREYTINGAR			
NR.	DAGS.	BREYTING	SP.
1	10.07.2022	FRUMDRAFA	HÖO
2	12.10.2022	MÖGL. EINANGRADIRJÁRNABAKKAR	HÖO
VERKFRÆDISTOFA NNE Verkfæðistofa ehf. kt. 460421-0470 HÆDASMÁRI 6, 201 KÖPAVOGUR hoo@nne.is, Sími 899-3577 / 899-3077			
SAMÞYKKT HÁKON ÖRN ÖMARSSON 300577-3189			
VERK HRINGHAMAR 21-25 HAFNARFJÖRÐUR TEIKNING BURÐARVIRKI, MHL 02 VEGGIR OG LOFTAPLATA 4.HÆÐ GRUNNMYND			
HANNAÐ HÖO/ SAO	TEIKNAD SAO/HÖO	YFIRFARID HÖO	MÆLIKVARDI 1:50
DAGS. 12.10.2022		VERK NR. 22012	TEIKNING NR. B150
		UTGAFA NR. 2	/A1

GRUNNMYND, VEGGIR OG LOFTAPLATA 4.HÆÐ
MKV. 3