

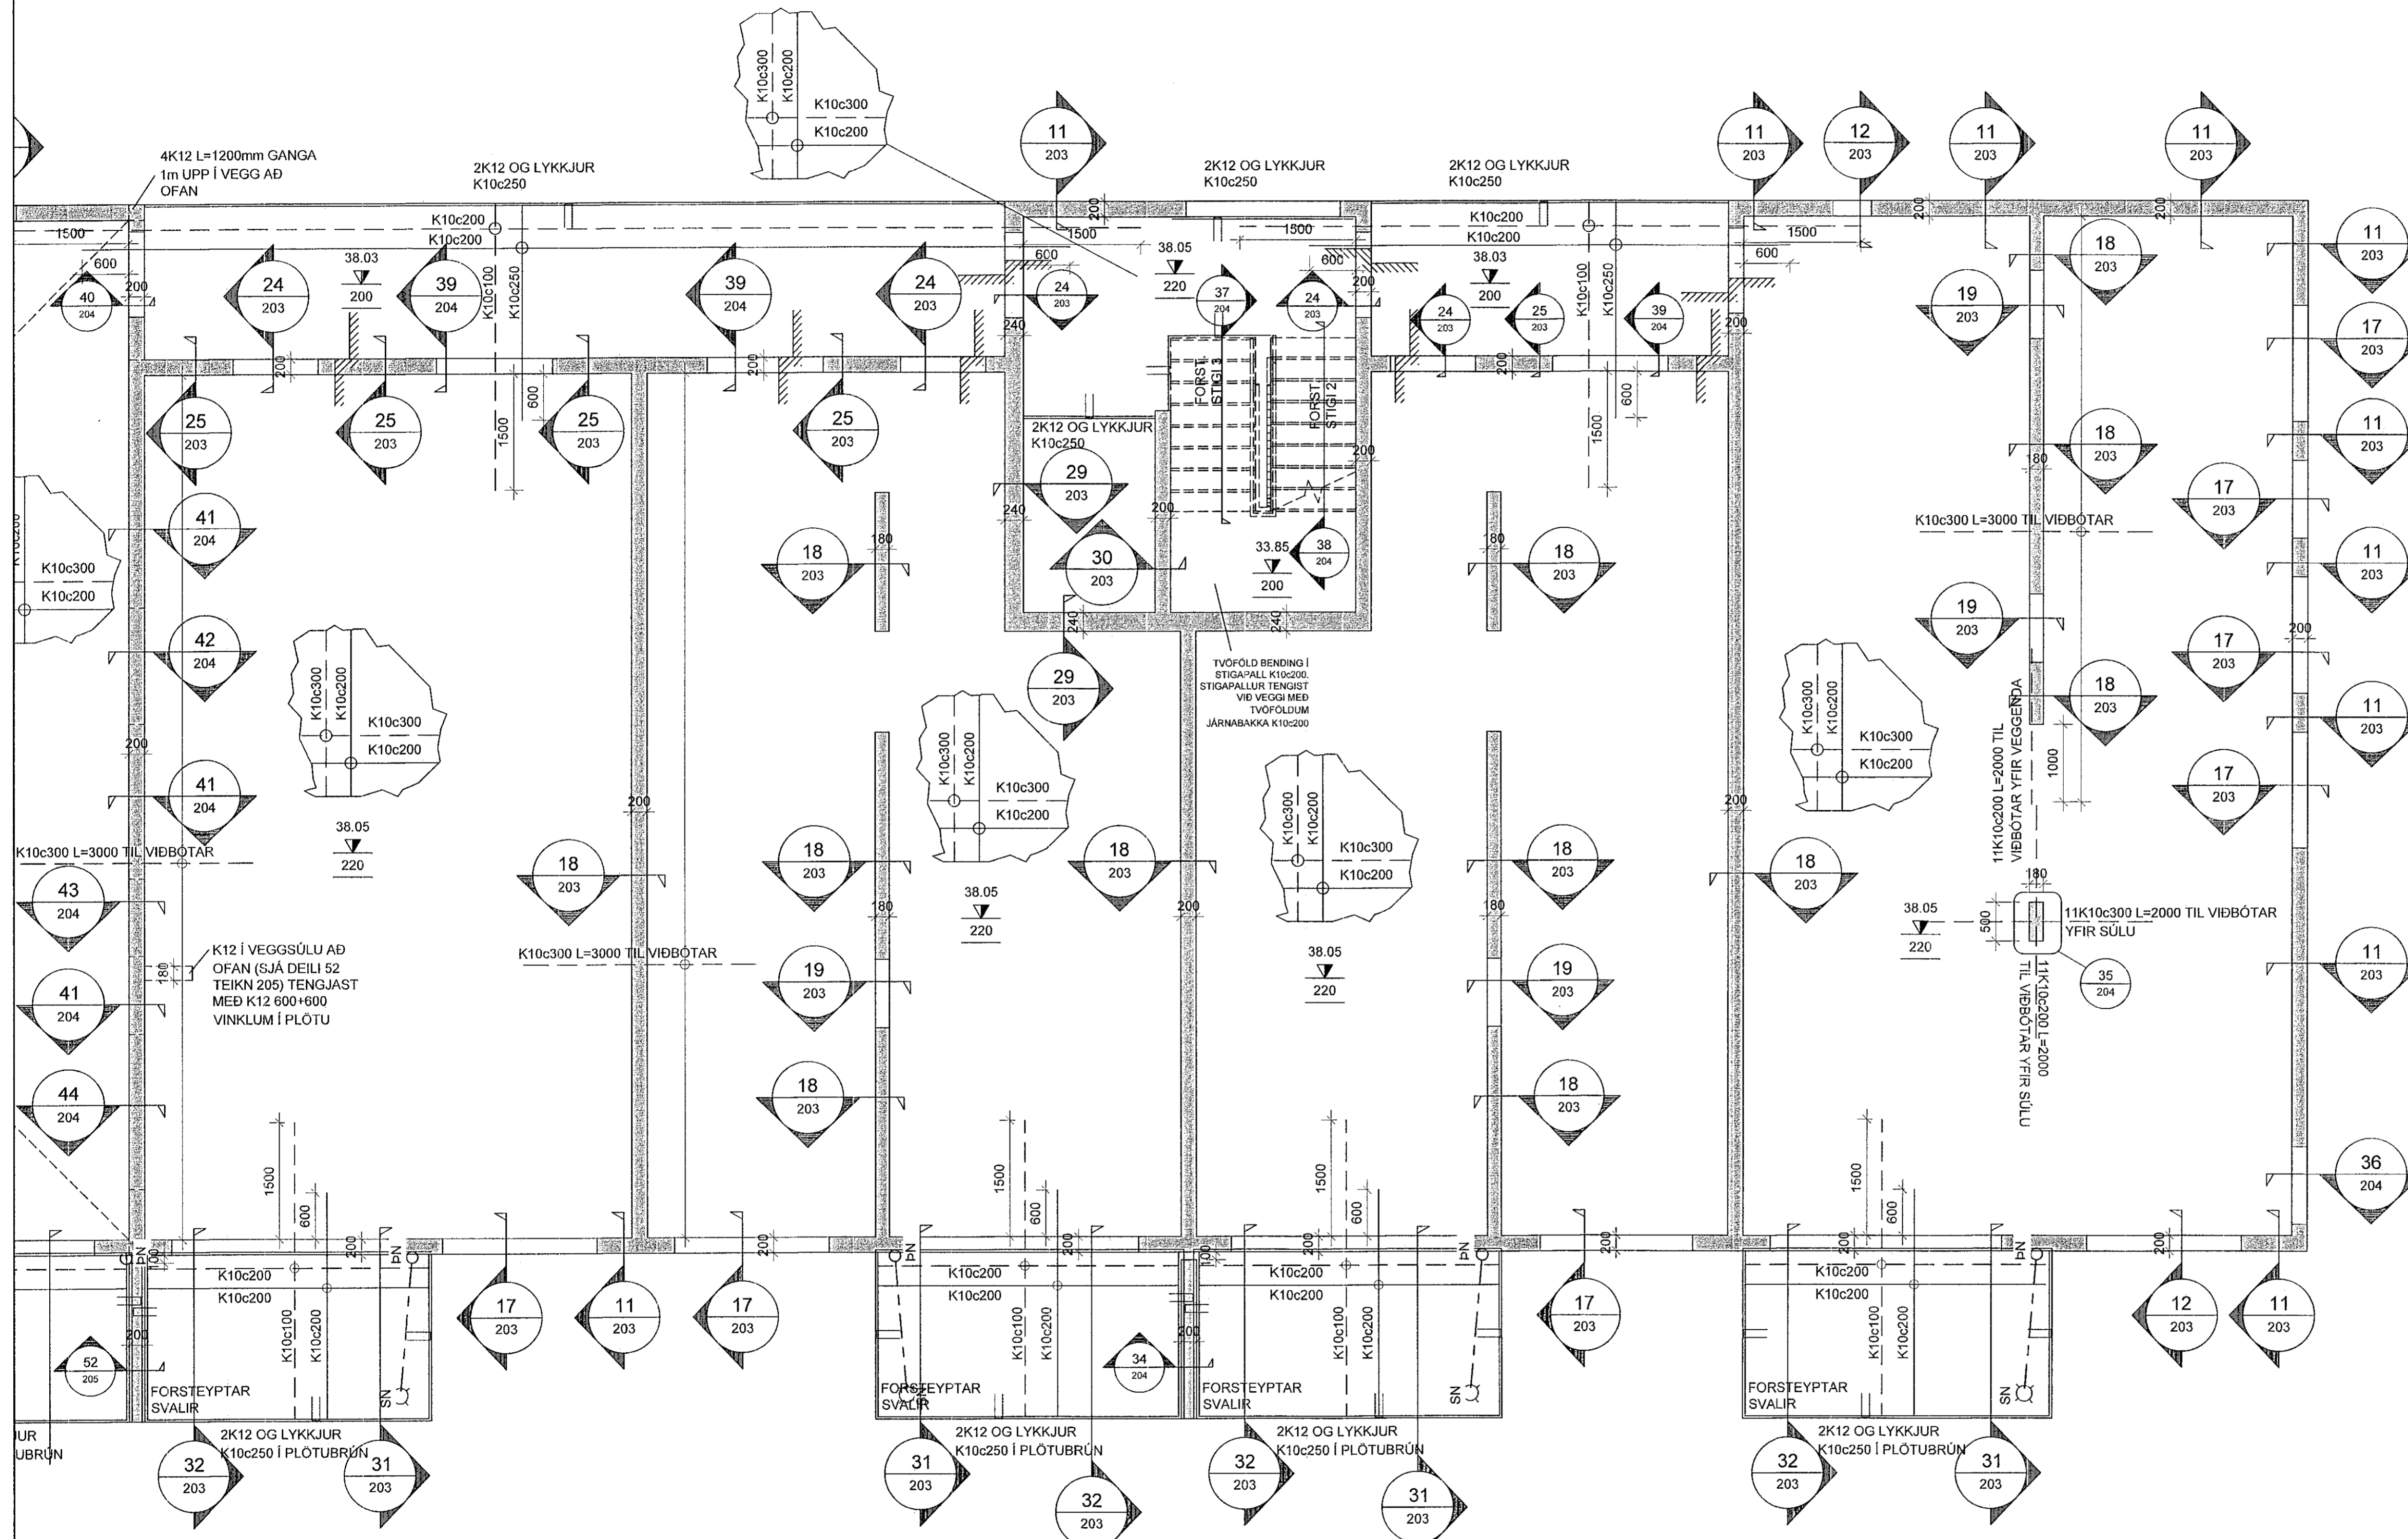


Samþykkt þann  
 06. jan. 2023  
 fl. byggingarfulltrúans í Hafnarfirði  
 Róbert A. Róbertsson

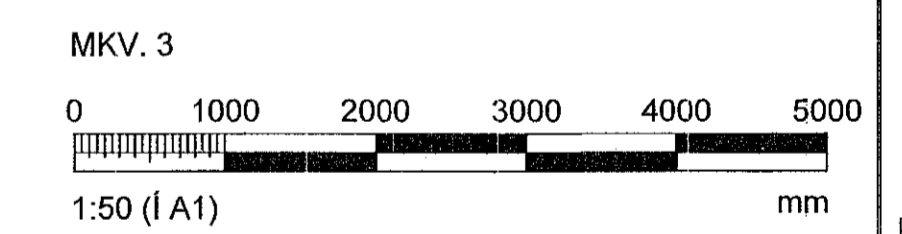

**ATHI:**  
 ALMENNAR SKÝRINGAR SJÁ TEIKN. B000  
 BENDING VEGGJA NEMA ANNAD SÉ TEKIÐ FRAM:  
 180/200mm ÞYKKIR  
 TVÓFALT NET K10c200 LÖÐRÉTT OG K10c250 LÁRÉTT  
 150mm ÞYKKIR  
 EINFALT NET K10c200 LÖÐRÉTT OG K10c250 LÁRÉTT  
 JÄRNUN KRINGUM OP ER 2K12 OG JÄRNAFYRIRKOMULAG  
 SKV SKÝRINGARBLADI (NEMA ANNAD KOMI FRAM)  
 Í INNVEGGJUM KOMA 2K12 Í VEGGENDA  
 SÉU JÄRNBAKKAR NOTADIR Í STAÐ VINKLAU-LYKKJA SKULU  
 ÞEIR VALDIR ÞANNIG AD JÄRNAMAGNID SÉ ÞAD SAMAN.  
 PLOTUS/ETI SKAL VERA AD LÄMARKI 50mm.  
 EINANGRUNARÞYKKTIR ERU  
 -100mm PLASTEINANGRUN UNDIR BOTNPLOTU, 24kg/m<sup>3</sup>  
 -100mm PLASTEINANGRUN NIDUR MEÐ SÖKKUL  
 KJARNBORASAGA MÄ FYRIR LÖGNUM EF EKKI HEFUR  
 VERID GERT FYRIR ÞEIM Í UPPSTEYPU.  
 LAGNAGÖT Í SÖKKLA OG PLOTUR, SJÄ LAGNATEIKNINGAR.  
 ATH G.R.F. ÚRTAKI FYRIR LAGNASTOFNA Í SÖKKLA ÞAR SEM  
 STOFNAR KOMA  
 NIDUR MEÐ FRAM VEGGJUM OG GETA REKIST Í  
 SÖKKULFÆTUR.  
 YFIRFARA SKAL ALLAR MÄLSETNINGAR OG HÆÐARKÖTA  
 M.T. T. TEIKNINGA ARKITEKTA OG GERA HÖNNUDUM VIÐVART  
 EF MISRÆMI FINNST.  
 SÉU ISOKORB EINANGRADIR JÄRNBAKKAR NOTADIR  
 Á TENGIPUNKTUM SVALAGANGA OG IBUDA SKAL ÞAD  
 GERT SKV. FYRIRSKRIFT FRAMLEIÐANDA SJÄ TEIKN B209

**LYKILMYND**

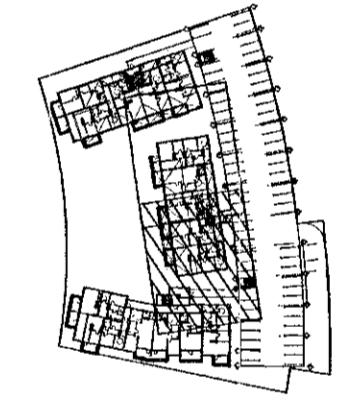

**GRUNNMYND, VEGGIR OG LOFTAPLATA 3.HÆÐ**  
 MKV. 3

ÁRTUN HÖNNUNARSTJÓRA: Kristinn Ragnsson Kt. 120944-2669			
BREYTINGAR			
NR.	DI/GS.	BREYTING	Sp.
1	10.07.2022	FRUMÚTGÁFA	HOÖ
2	12.10.2022	MOGL. EINAGRADIRJÄRNBAKKAR	HOÖ
VERKFRÆÐISTOFA			
NNE Verkfæðistofa ehf. kt. 460421-0470 HUEDASMARI 6, 201 KÖPAVOGUR hoo@nne.is, Sími 999-3577 / 999-3077			
SAMÞYKKT HÁKON ÖRN MARSSON 300577-3169			
VERK HRINGHAMAR 21-25 HAFNARFJÖRDUR			
TEIKNING BURÐARVIRKI, MHL. 02 VEGGIR OG LOFTAPLATA 3.HÆÐ GRUNNMYND			
HANNAÐ HOÖ/ SAÓ	TEIKNAD SAÓ/HOÖ	YFIRFARID HOÖ	MÆLIKVARÐI 1:50 /A1
DAGS. 12.10.2022	VERK NR. 22012	TEIKNING NR. B141	ÚTGÁFA NR. 2