


Samþykkt þann
06. jan. 2023
f.h. byggingarfulltrúans í Hafnarfirði
Róbert A. Róbertsson

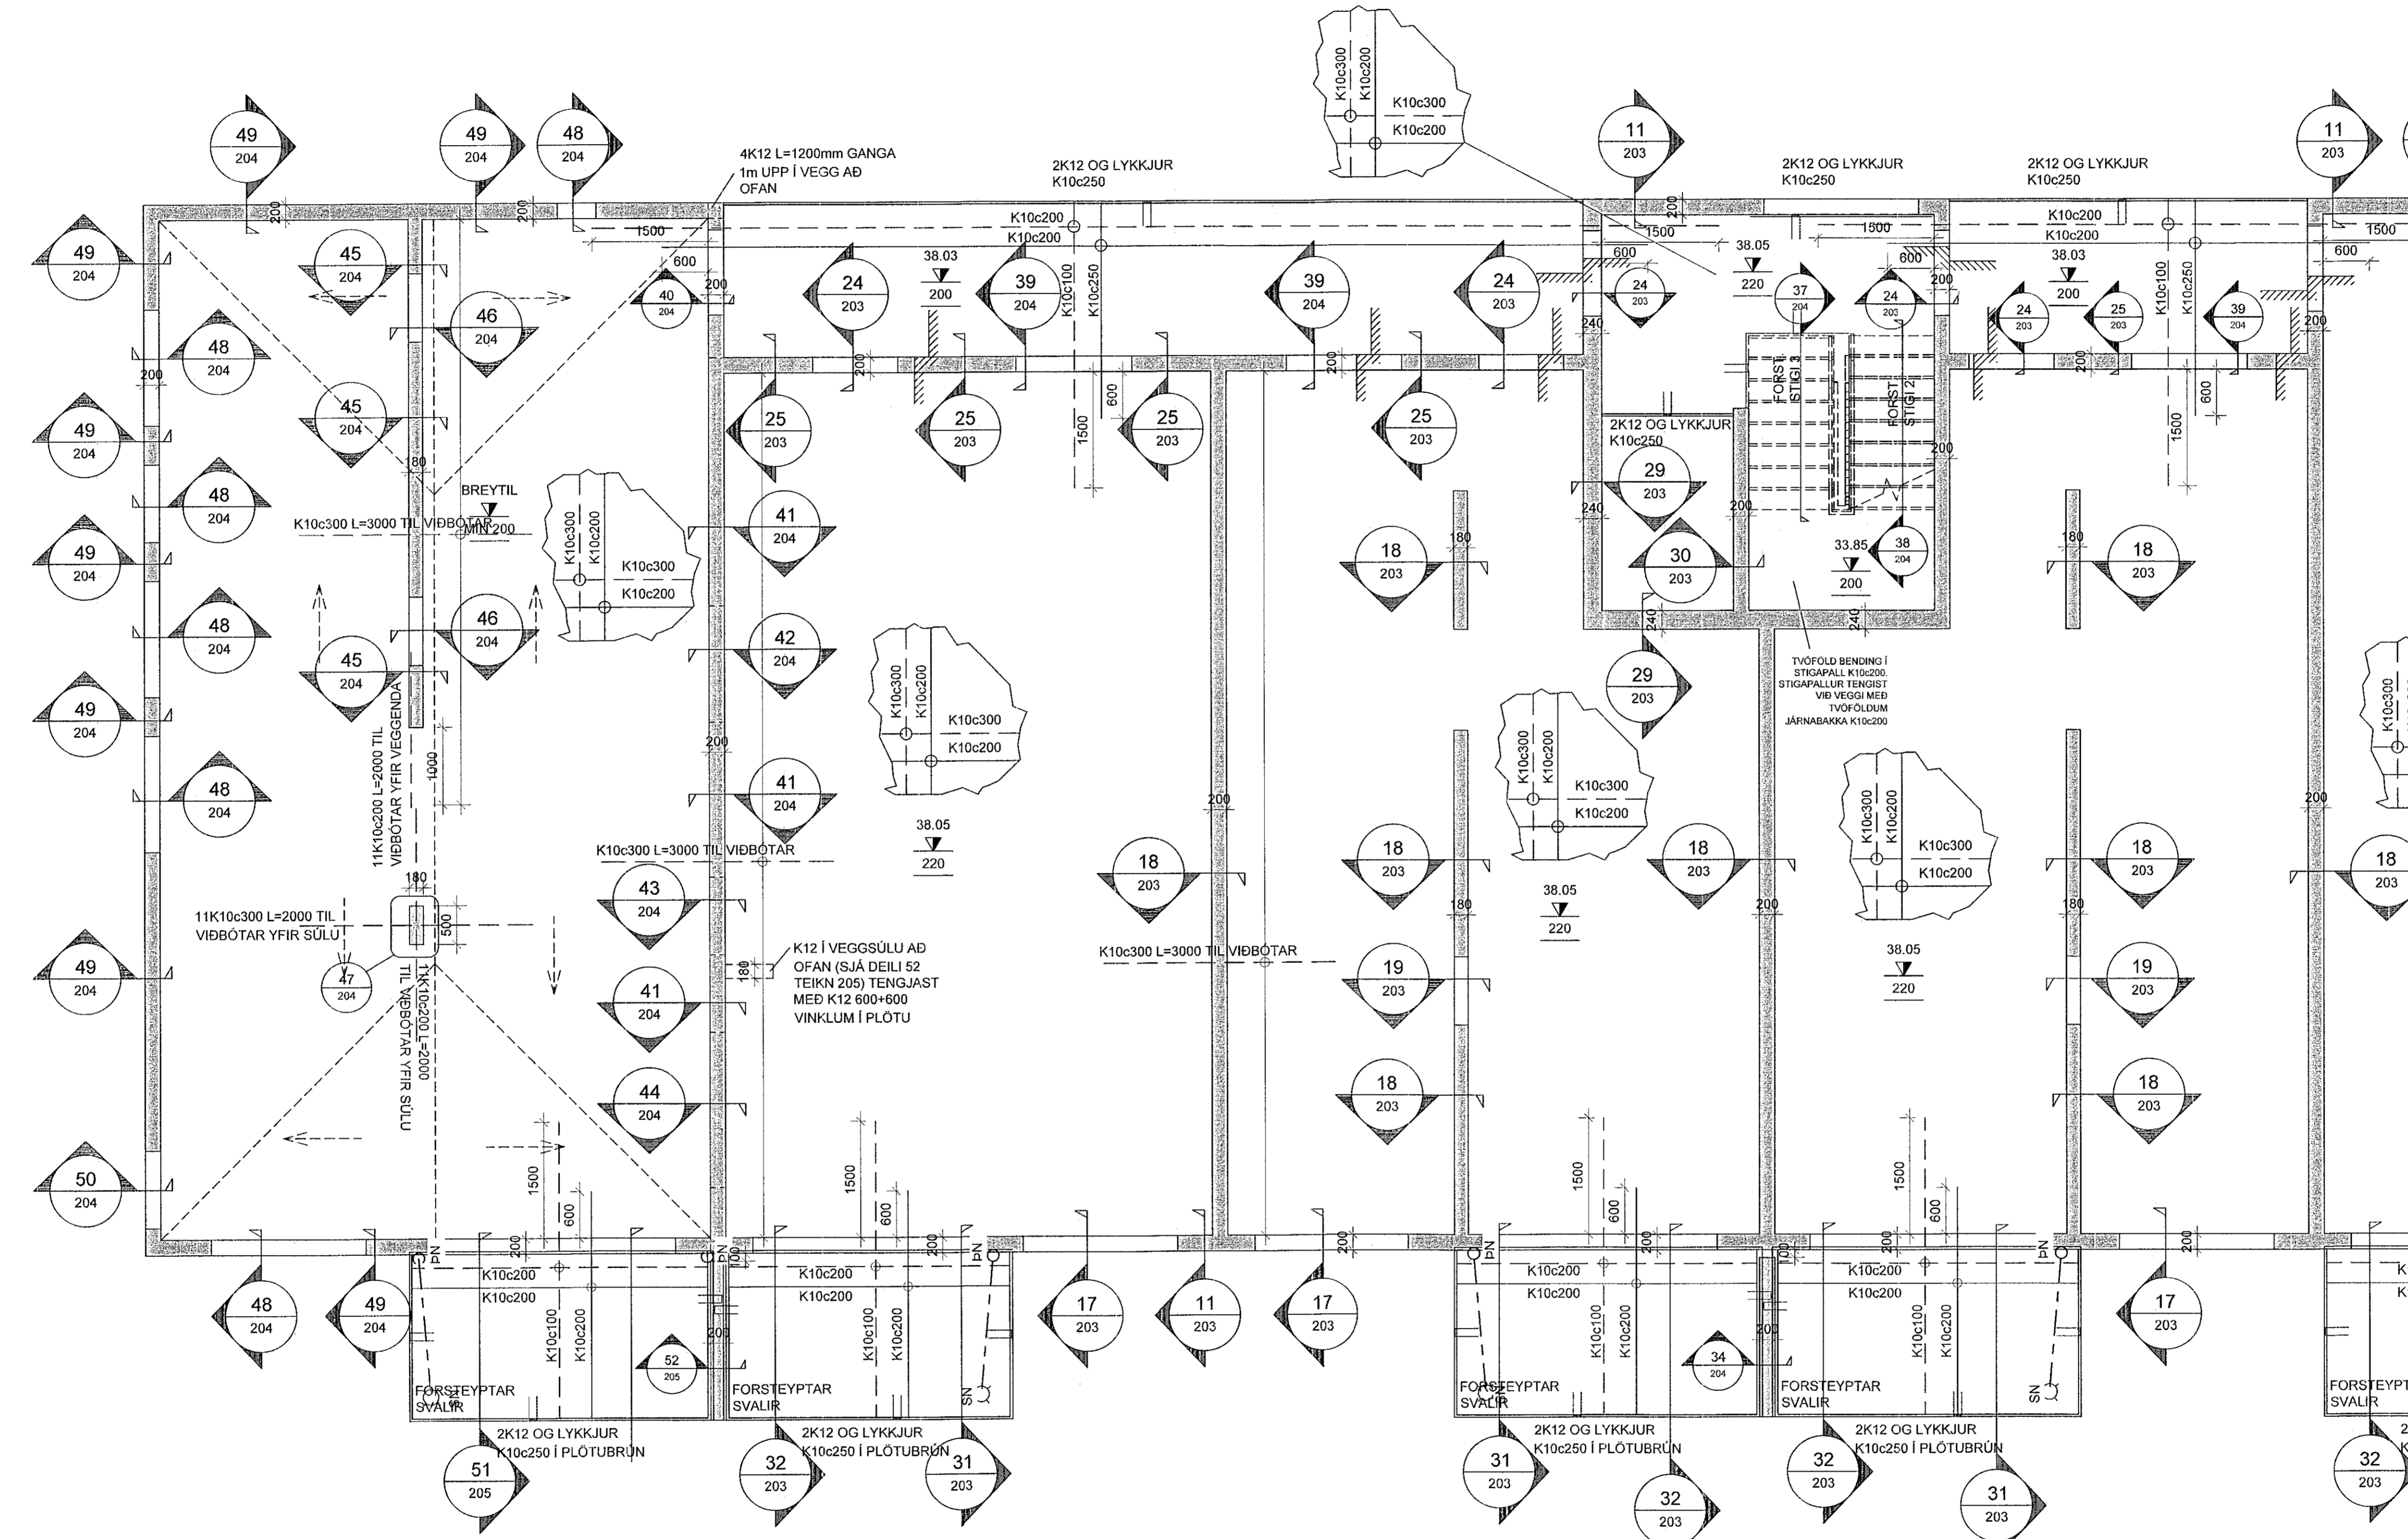

ATHI:
ALMENNAR SKÝRINGAR SJÁ TEIKN. B000
BENDING VEGGJA NEMA ANNAD SÉ TEKIÐ FRAM:
180/200mm ÞYKKIR:
TVÖFALT NET K10c200 LÖÐRÉTT OG K10c250 LÁRÉTT
150mm ÞYKKIR:
EINFALT NET K10c200 LÖÐRÉTT OG K10c250 LÁRÉTT

JÁRNUN KRINGUM OP ER 2K12 OG JÁRNAFYRIRKOMULAG SKV SKÝRINGARBLAÐI (NEMA ANNAD KOMI FRAM) Í INNVEGGJUM KOMA 2K12 Í VEGGENDA

SÉU JÁRNABAKKAR NOTAÐIR Í STAÐ VINKLAU-LYKKJA SKULU PEIR VALDIR ÞANNIG AD JÁRNAMAGNID SÉ ÞAD SAMAN.

PLÖTUSÆTI SKAL VERA AD LÁMARKI 50mm.


EINANGRUNARÞYKKTIR ERU
-100mm PLASTEINANGRUN UNDIR BOTNPLÖTU, 24kg/m³
-100mm PLASTEINANGRUN NIÐUR MED SÖKKUL

KJARNABORA/SAGA MÁ FYRIR LÖGNUM EF EKKI HEFUR VERID GERT FYRIR ÞEIM Í UPPSTEYPU.
LAGNAGÖT Í SÖKKLA OG PLÖTUR, SJÁ LAGNATEIKNINGAR.

ATH G.R.F. ÚRTAKI FYRIR LAGNASTOFNA Í SÖKKLA ÞAR SEM STOFNAR KOMA
NIÐUR MED FRAM VEGGJUM OG GETA REKIST Í SÖKKULFÆTUR.

YFIRFARA SKAL ALLAR MÁLSETNINGAR OG HÆÐARKÖTA M.T.T. TEIKNINGA ARKITEKTA OG GERA HÖNNUDUM VIÐVART EF MISRÆMI FINNST.

SÉU ISOKORB EINANGRABIR JÁRNABAKKAR NOTAÐIR Á TENGIPUNKTUM SVALAGANGA OG ÍBÚÐA SKAL ÞAD GERT SKV. FYRIRSKRIFT FRAMLEIÐANDA SJÁ TEIKN B209

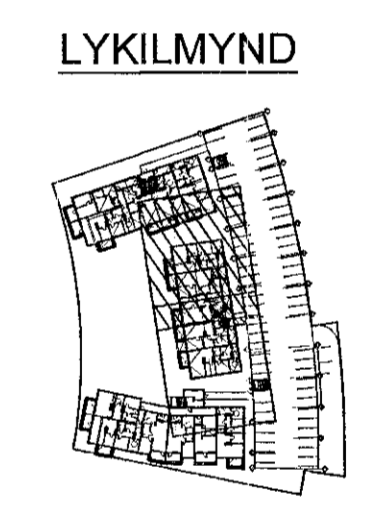

MKV. 3
0 1000 2000 3000 4000 5000
1:50 (A1) mm

ARTUN HÖNNUNARSTJÓRA: Kjetill Þagnarsson Kt. 120944-2669			
Breytingar			
NR.	DAGS.	BREYTING	SP.
1	10.07.2022	FRUMÚTGAFA	HÓO
2	12.10.2022	MOGL. EINANGRABIRJÁRNABAKKAR	HÓO
VERKFRÆÐISTOFA			
NNE Verifræðistofa ehf. hl. 460421-0470 HÆÐASMÁRI 6, 201 KÓPAVOGUR hoo@nne.is, Sími 899-3577 / 899-3077			
SAMÞYKKT HÁKON ÖRN ÓMARSSON 300577-3189			
VERK HRINGHAMAR 21-25 HAFNARFJÖRDUR			
TEIKNING BURÐARVIRKI, MHL. 02 VEGGIR OG LOFTAPLATA 3.HÆÐ GRUNNMÝND			
HÁNAÐ HÓO/ SAO	TEIKNAD SAO/HÓO	YFIRFARID HÓO	MELIÐVARÐI 1:50 /A1
DAGS 12.10.2022	VERK NR. 22012	TEIKNING NR. B140	ÚTGAFA NR. 2

GRUNNMÝND, VEGGIR OG LOFTAPLATA 3.HÆÐ
MKV. 3