


Sambýkkt þann
06. jan. 2023
fr. byggingarfulltrúans í Hafnarfirði
Róbert A. Róbertsson

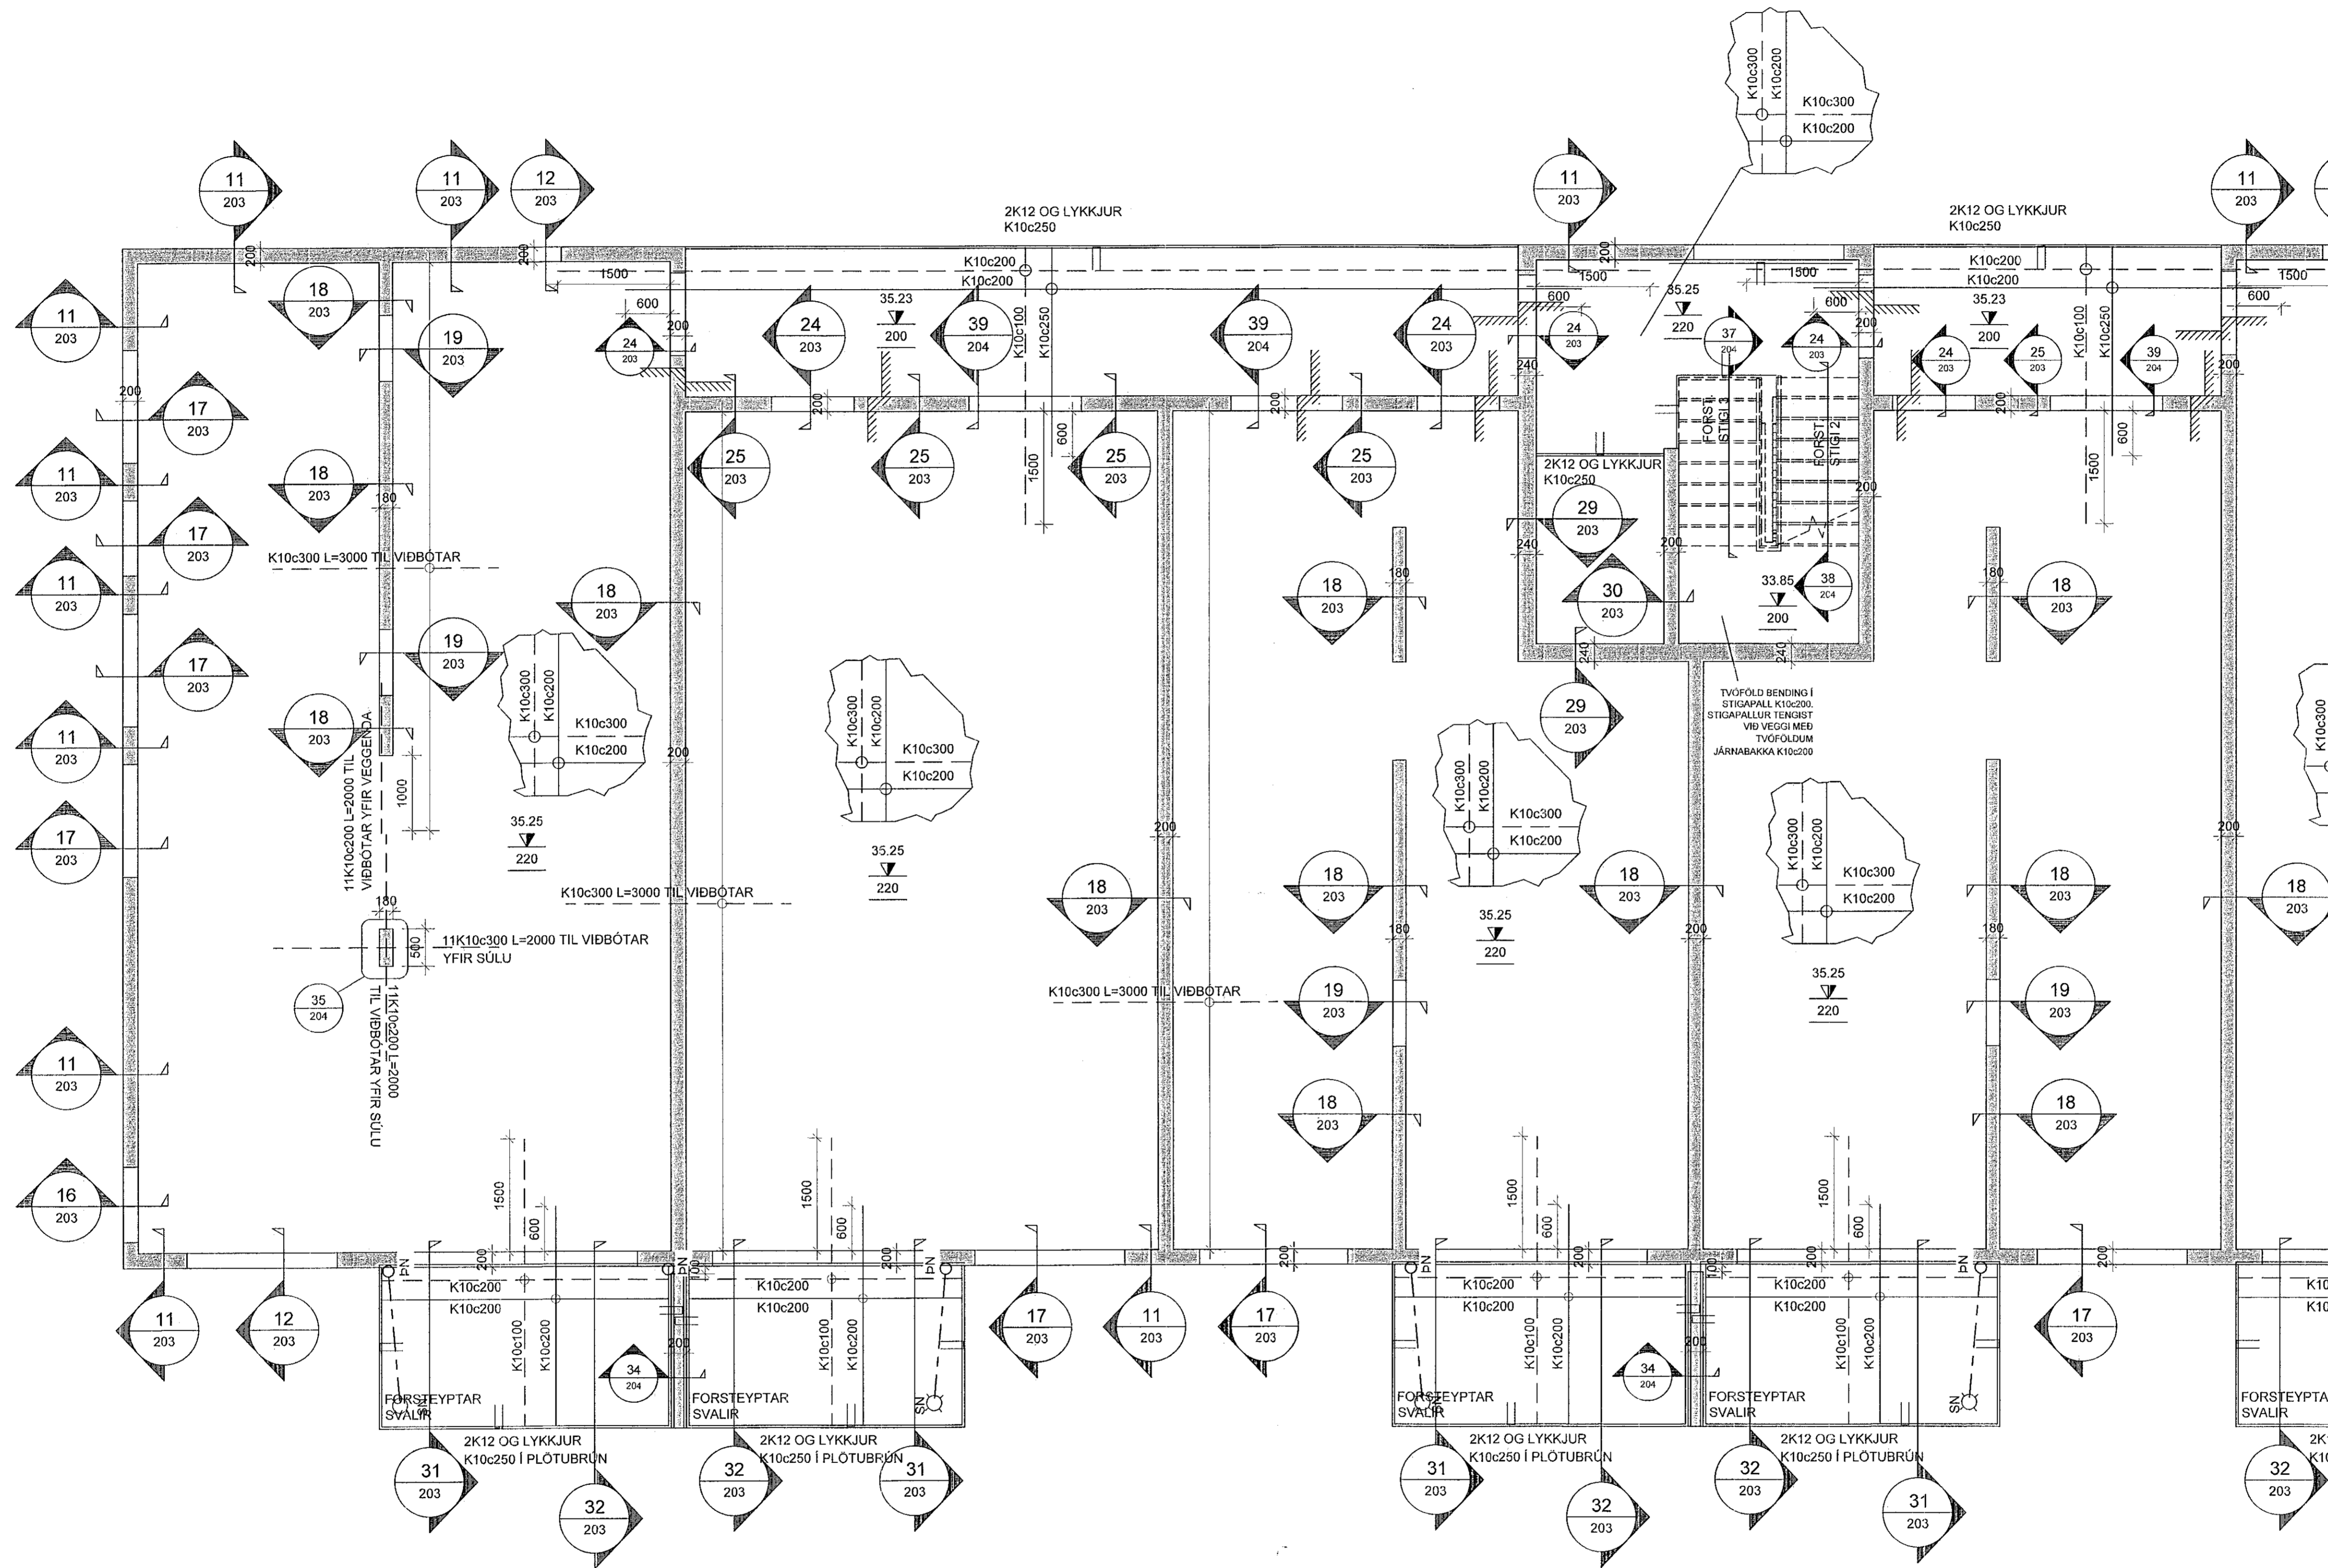

ATHI:
 ALMENNAR SKÝRINGAR SJÁ TEIGN. B000
 BENDING VEGGJA NEMA ANNAD SÉ TEKIÐ FRAM:
 180/200mm ÞYKKIR:
 TVÖFALT NET K10c200 LÖÐRÉTT OG K10c250 LÁRÉTT
 150mm ÞYKKIR:
 EINFALT NET K10c200 LÖÐRÉTT OG K10c250 LÁRÉTT

JÁRNUN KRINGUM OP ER 2K12 OG JÁRNAFYRIRKOMULAG SKV SKÝRINGARBLAÐI (NEMA ANNAD KOMI FRAM) Í INNVEGGJUM KOMA 2K12 Í VEGGENDA

SÉU JÁRNABAKKAR NOTADIR Í STAD VINKLAU-LYKKJA SKULU ÞEIR VALDIR ÞANNIG AD JÁRNAMAGNID SÉ ÞAD SAMAN.

PLÖTUSÆTI SKAL VERA AD LÁMARKI 50mm.

EINANGRUNARÞYKKTIR ERU
 -100mm PLASTEINANGRUN UNDIR BOTNPLÖTU, 24kg/m³
 -100mm PLASTEINANGRUN NIÐUR MEÐ SÖKKUL



KJARNBORASAGA MÁ FYRIR LÖGNUM EF EKKI HEFUR VERID GERT FYRIR ÞEIM Í UPPSTEYPU.
 LAGNGAGÖT Í SÖKKLA OG PLÖTUR, SJÁ LAGNATEIKNINGAR.

ATH G.R.F. ÚRTAKI FYRIR LAGNASTOFNA Í SÖKKLA ÞAR SEM STOFNAR KOMA NIÐUR MEÐ FRAM VEGGJUM OG GETA REKIST Í SÖKKULFÆTUR.

YFIRFARA SKAL ALLAR MÁLSETNINGAR OG HÆÐARKÓTA M.T.T. TEIKNINGA ARKITEKTA OG GERA HÖNNUÐUM VIBVART EF MISRÆMI FINNST.

SÉU ISOKORB EINANGRADIR JÁRNABAKKAR NOTADIR Á TENGIÞUNNUM SVALAGANGA OG IBUDA SKAL ÞAD GERT SKV. FYRIRSKRIFT FRAMLEIÐANDA SJÁ TEIGN B209

LYKILMYND

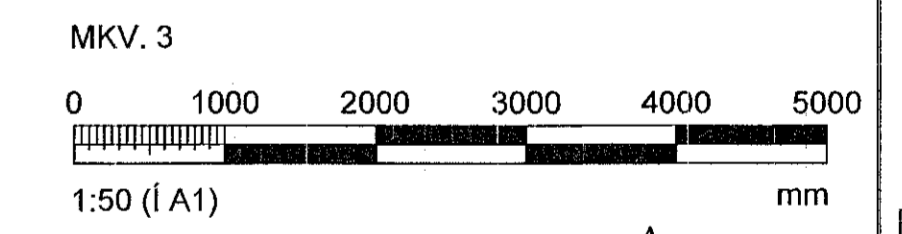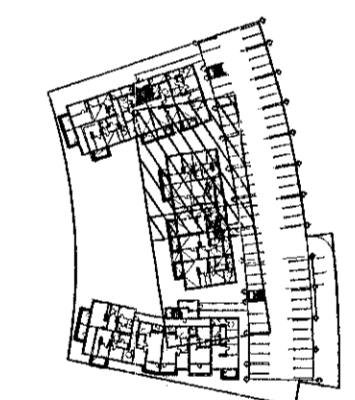

ÁRITUN HÖNNUNARSTJÓRA: Kristinn Ragnarsen Kl. 120944-2669

BREYTINGAR			
NR.	DAGS.	BREYTING	SP.
1	10.07.2022	FRUMDRAFTAFA	HÓO
2	12.10.2022	MOGL. EINANGRADIRJÁRNABAKKAR	HÓO

VERKFRÆÐISTOFA

NINE Varfræðistofa ehf. Kt. 400421-0470
 HUEDASMARI 6, 201 KOPAVOGUR
 hoo@nmc.is, SIMI 899-3577 / 899-3077

SAMBÝKKT HÁKON ÓRN ÓMARSSON 300577-3189

VERK
 HRINGHAMAR 21-25
 HAFNARFJÖRÐUR

TEIKNING
 BURÐARVIRKI, MHL. 02
 VEGGIR OG LOFTAPLATA 2.HÆÐ
 GRUNNMYND

HANNAÐ	TEIKNAD	YFIRFARA	MEÐLIVARÐI
HÓO/ SAO	SAO/HÓO	HÓO	1:50
12.10.2022	22012	B130	JA1

GRUNNMYND, VEGGIR OG LOFTAPLATA 2.HÆÐ
 MKV. 3