


Sambýkkt þann
06. jan. 2023
fh. byggingarfulltrúans í Hafnarfirði
Róbert A. Róbertsson

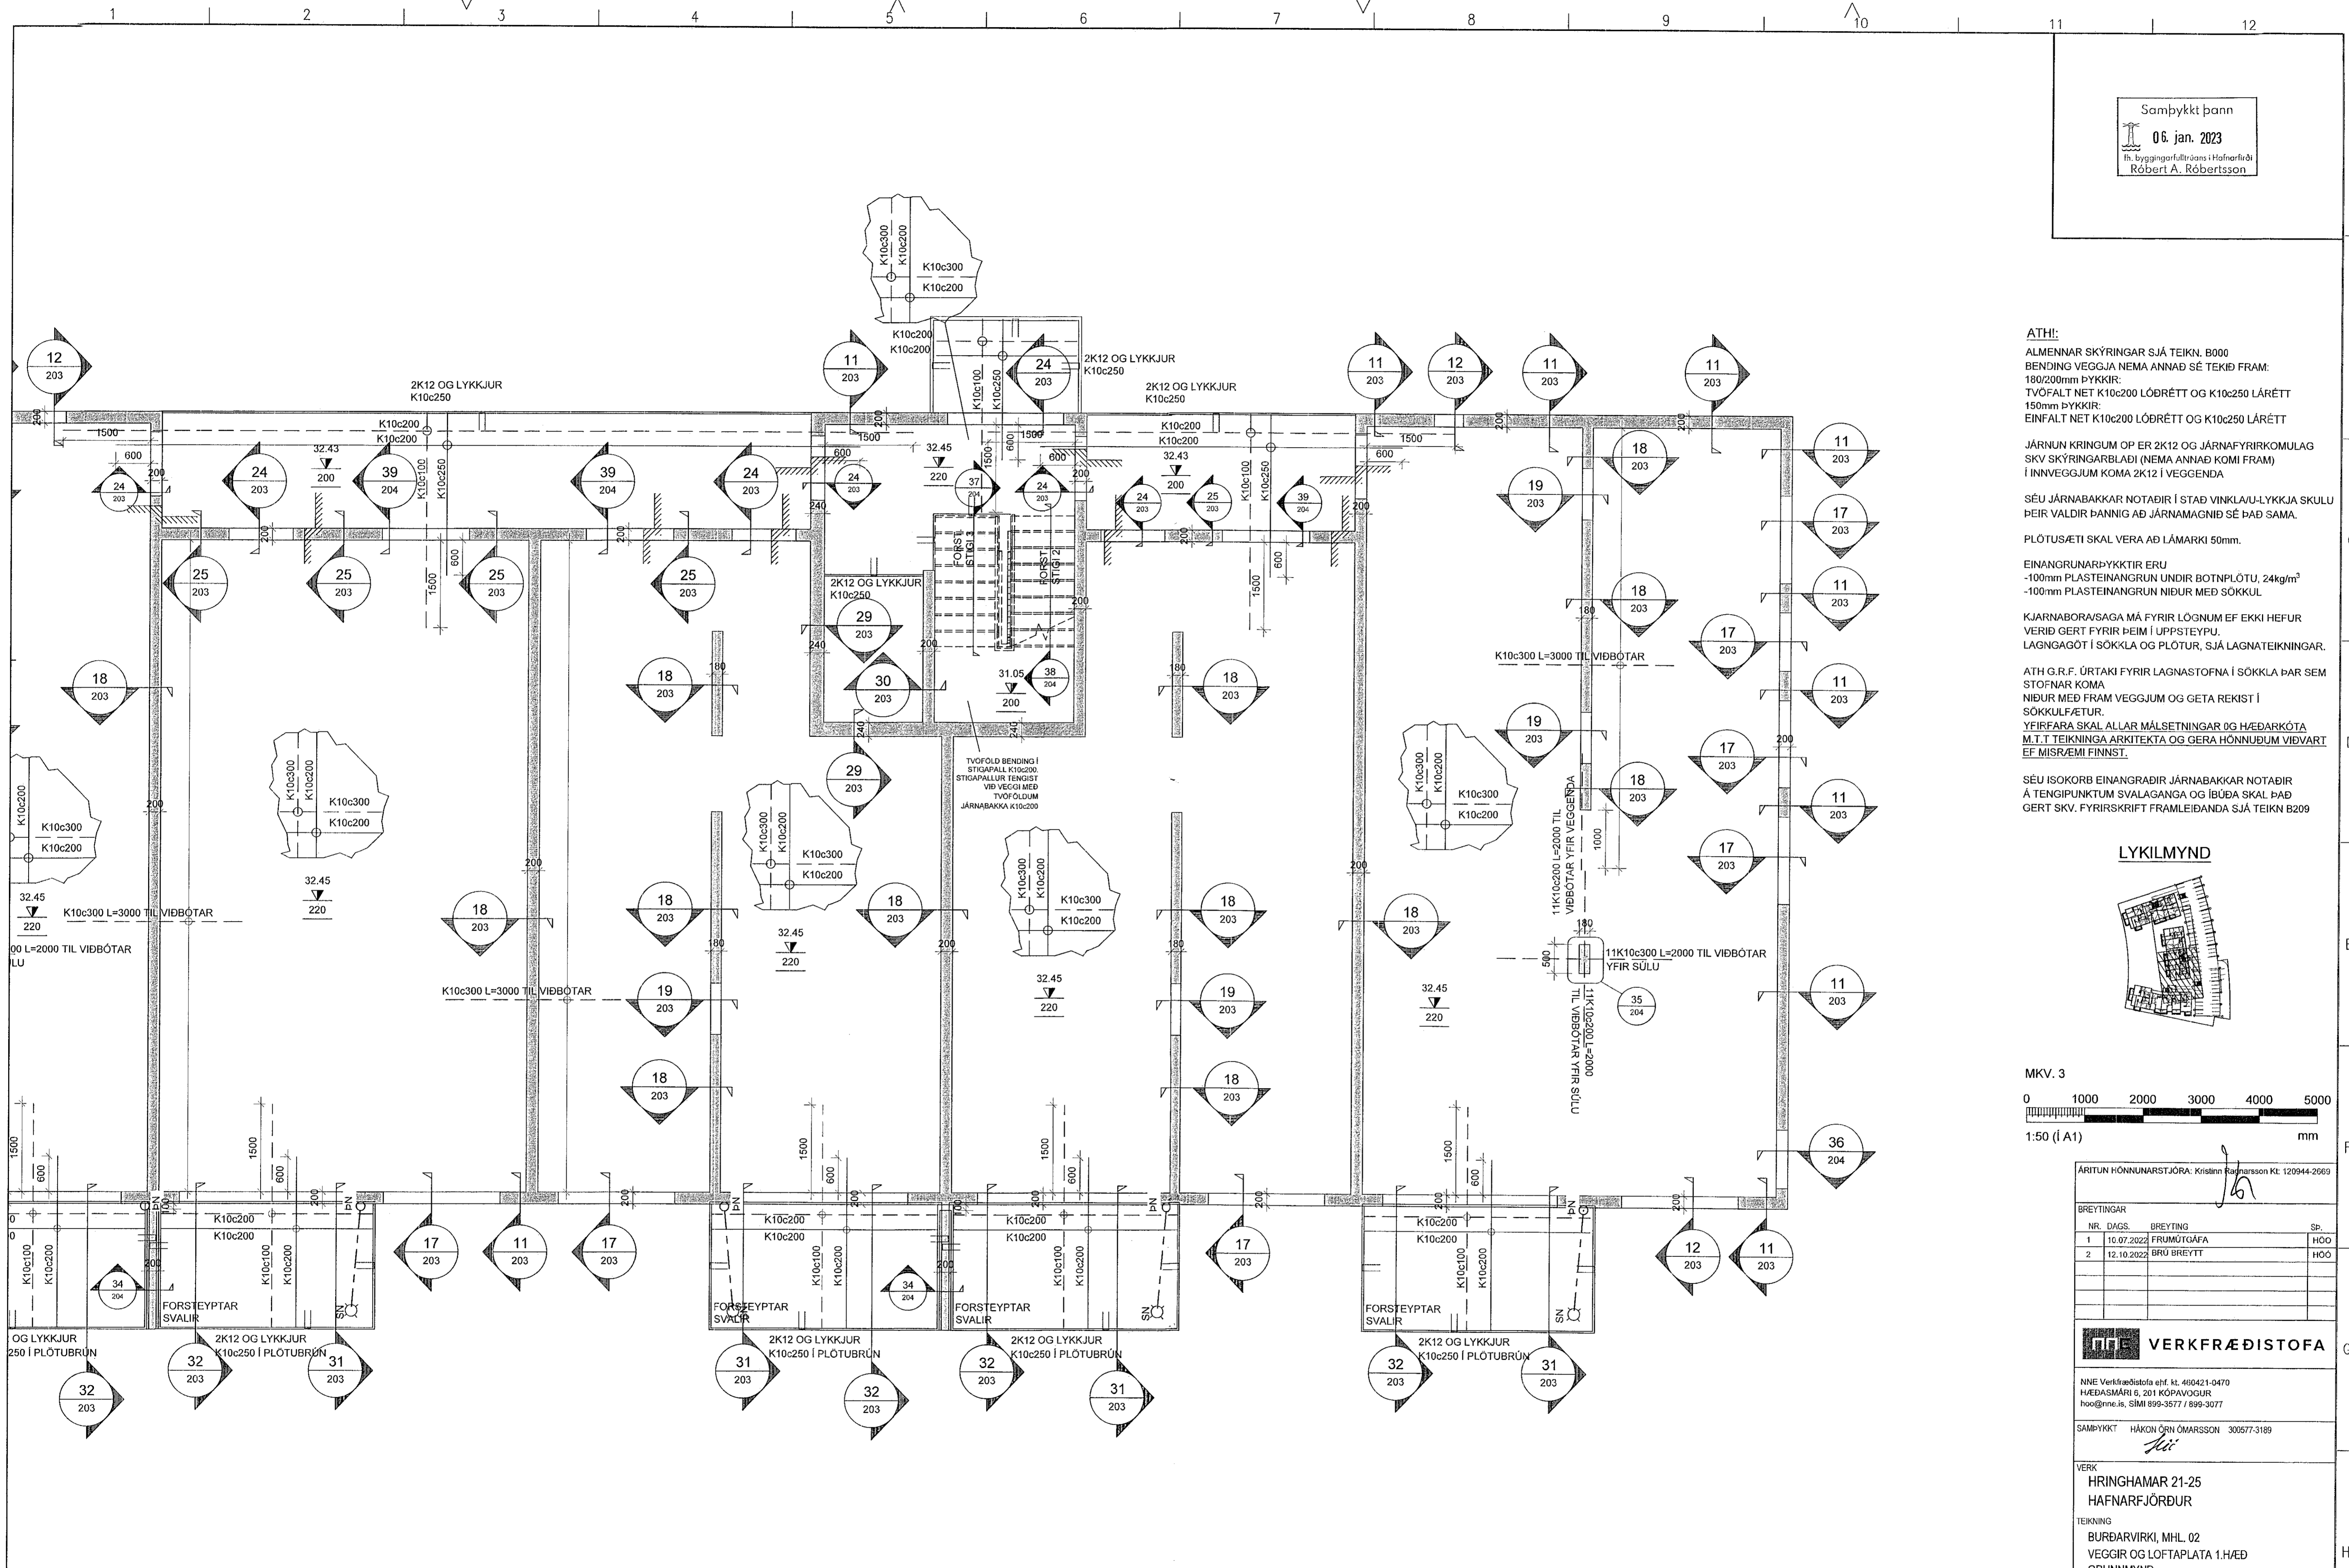

ATHI:
ALMENNAR SKÝRINGAR SJÁ TEIKN. B000
BENDING VEGGJA NEMA ANNAÐ SÉ TEKIÐ FRAM:
180/200mm ÞYKKIR:
TVÖFALT NET K10c200 LÖÐRÉTT OG K10c250 LÁRÉTT
150mm ÞYKKIR:
EINFALT NET K10c200 LÖÐRÉTT OG K10c250 LÁRÉTT

JÄRNUN KRINGUM OP ER 2K12 OG JÄRNAFYRIRKOMULAG
SKV SKÝRINGARBLADI (NEMA ANNAÐ KOMI FRAM)
Í INNVEGGJUM KOMA 2K12 Í VEGGENDA

SÉU JÄRNABAKKAR NOTADIR Í STAÐ VINKLA/U-LYKKJJA SKULU
ÞEIR VALDIR ÞANNIG AÐ JÄRNAMAGNID SÉ ÞAÐ SAMÁ.

PLÖTUSÆTI SKAL VERA AÐ LÁMARKI 50mm.

EINANGRUNARÞYKKTIR ERU
-100mm PLASTEINANGRUN UNDIR BOTNPLÖTU, 24kg/m²
-100mm PLASTEINANGRUN NIÐUR MEÐ SÖKKUL.



KJARNABORA/SAGA MÁ FYRIR LÖGNUM EF EKKI HEFUR
VERIÐ GERT FYRIR HEIM Í UPPSTÆYPU.
LAGNGAGÓT Í SÖKKLA OG PLÖTUR, SJÁ LAGNATEKNINGAR.

ATH G.R.F. ÚRTAKI FYRIR LAGNASTOFNA Í SÖKKLA ÞAR SEM
STOFNAR KOMA
NIÐUR MEÐ FRAM VEGGJUM OG GETA REKIST Í
SÖKKULFÆTUR.

YFIRFARA SKAL ALLAR MÁLSETNINGAR OG HÆÐARKÖTA
M.I.T. TEIKNINGA ARKITEKTA OG GERA HÖNNUNUM VIÐVART
EF MISRÆMI FINNST.

SÉU ÍSOKORB EINANGRADIR JÄRNABAKKAR NOTADIR
Á TENGIPUNKTUM SVALAGANGA OG ÍBUDA SKAL ÞAÐ
GERT SKV. FYRIRSKRIFT FRAMLEIÐANDA SJÁ TEIKN B209

LYKILMYND

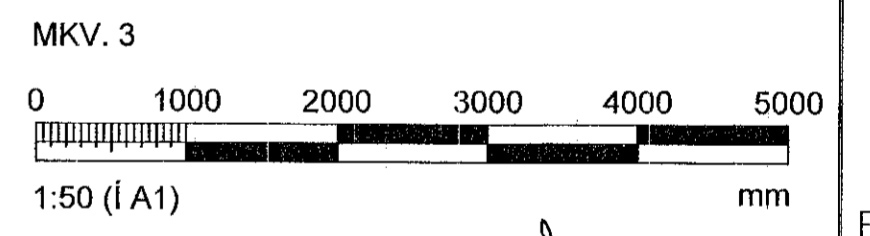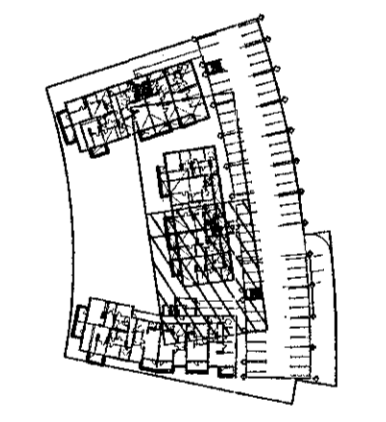

GRUNNMYND, VEGGIR OG LOFTAPLATA 1.HÆÐ
MKV. 3

ARITUN HÖNNUNARSTJÓRA: Kristinn Ragnarsson KT: 120944-2669			
Breytingar			
NR.	DAGS.	BREYTING	SP.
1	10.07.2022	FRUMTUGAFA	HÓO
2	12.10.2022	BRU BREYTT	HÓO
VERKFRÆÐISTOFA			
NNE Verkfræðistofa ehf. kt. 460421-0470 HÆDASMÁRI 6, 201 KÓPAVOGUR hoo@nnc.is, Sími 899-3577 / 899-3077			
SAMBÝKKT HÁKON ÖN OMARSSON 300577-3189			
VERK			
HRINGHAMAR 21-25 HAFNARFJÖRÐUR			
TEIKNING			
BURÐARVIRKI, MHL.02 VEGGIR OG LOFTAPLATA 1.HÆÐ GRUNNMYND			
HANNAÐ HÓO/ SAÓ	TEKNAÐ SAÓ/HÓO	YFIRFARAÐ HÓO	MÆLIKVARÐI 1:50
DAGS. 12.10.2022	VERK NR. 22012	TEIKNING NR. B121	ÚTGAFA NR. 2