


Sambýkkt þann
06. jan. 2023
fr. byggingarfulltrúans í Hafnarfirði
Róbert A. Róbertsson

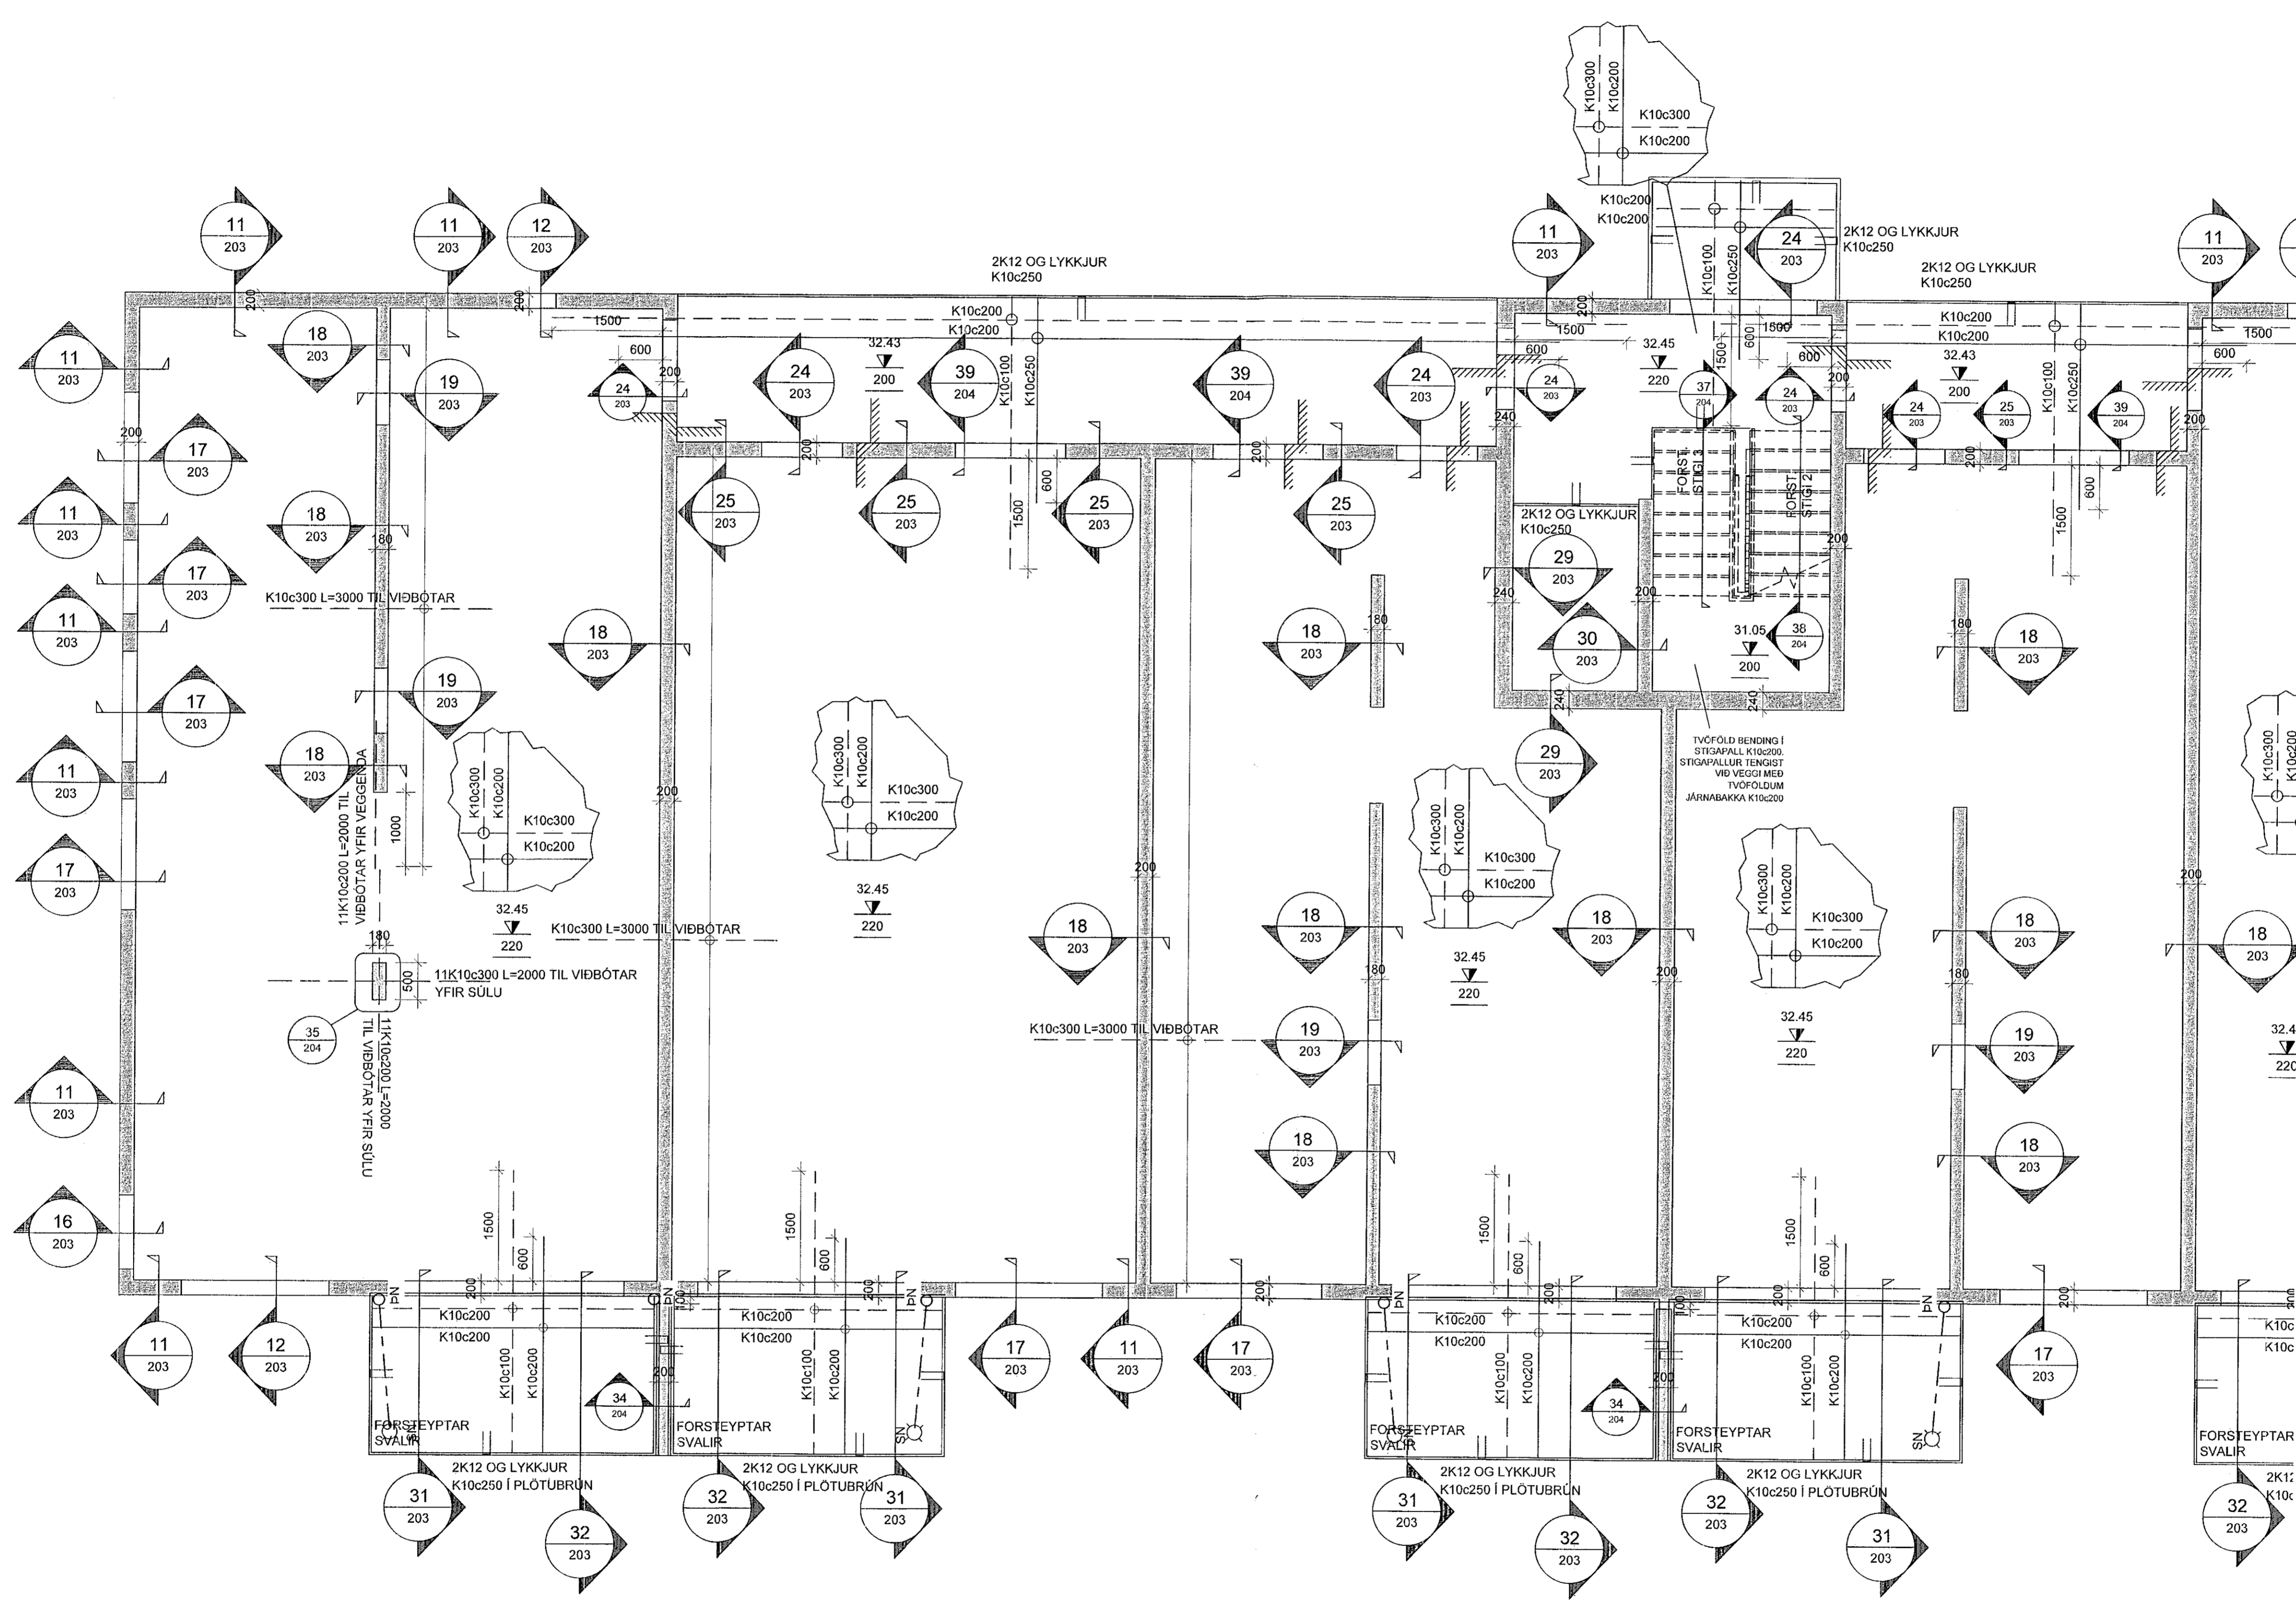

ATHI:
 ALMENNAR SKÝRINGAR SJÁ TEIKN. B000
 BENDING VEGGJA NEMA ANNAD SÉ TEKID FRAM:
 180/200mm ÞYKKIR:
 TVÖFALT NET K10c200 LÖBRÉTT OG K10c250 LÁRÉTT
 150mm ÞYKKIR:
 EINFALT NET K10c200 LÖBRÉTT OG K10c250 LÁRÉTT

JÁRNUN KRINGUM OP ER 2K12 OG JÁRNAFYRIRKOMULAG
 SKV SKÝRINGARBLADI (NEMA ANNAD KOMI FRAM)
 Í INNVEGGJUM KOMA 2K12 Í VEGGENDA

SÉU JÁRNABAKKAR NOTADIR Í STAD VINKLAU-LYKKJA SKULU
 ÞEIR VALDIR ÞANNIG AD JÁRNAMAGNID SÉ ÞAD SAMI.

PLÖTUSÆTI SKAL VERA AD LÁMARKI 50mm.



EINANGRUNARÞYKKTIR ERU
 -100mm PLASTEINANGRUN UNDIR BOTNPLÖTU, 24kg/m³
 -100mm PLASTEINANGRUN NIÐUR MED SÖKKUL

KJARNABORA/SAGA MÁ FYRIR LÖGNUM EF EKKI HEFUR
 VERID GERT FYRIR ÞEIM Í UPPSTEYPU.
 LAGNGAGOT Í SÖKKLA OG PLÖTUR, SJÁ LAGNATEIKNINGAR.

ATH G.R.F. ÚRTAKI FYRIR LAGNASTOFNA Í SÖKKLA ÞAR SEM
 STOFNAR KOMA
 NIÐUR MED FRAM VEGGJUM OG GETA REKIST Í
 SÖKKULFÆTUR.
 YEIRFARA SKAL ALLAR MÁLSETNINGAR OG HÆÐARKÓTA
 M.T.T. TEIKNINGA ARKITEKTA OG GERA HÖNNUDUM VIÐVART
 EF MISRÆMI FINNST.

SÉU ISOKORB EINANGRADIR JÁRNABAKKAR NOTADIR
 Á TENGIPLUNKUM SVALAGANGA OG ÞÚÐA SKAL ÞAD
 GERT SKV. FYRIRSKRIFT FRAMLEIÐANDA SJÁ TEIKN B209

LYKILMYND

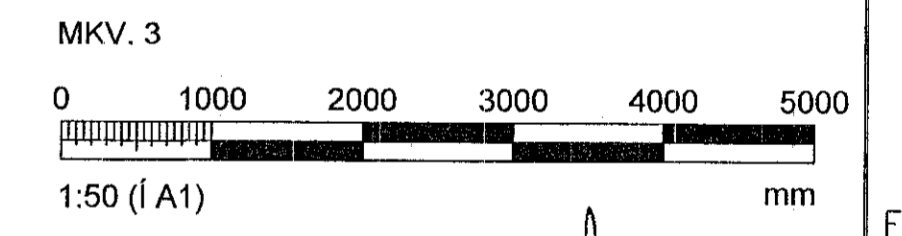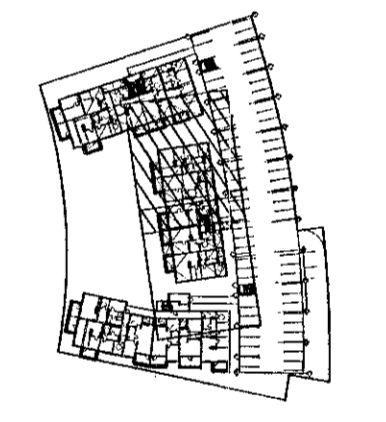

| | | | |
|---|--------------------|----------------------|--------------------|
| ARITUN HÖNNUNARSTJÓRA: Kristinn Þórgunnarson KL 120944-2069 | | | |
| BREYTINGAR | | | |
| NR. | DAGS. | BREYTING | SP. |
| 1 | 10.07.2022 | FRUMUTGÁFA | HÓO |
| 2 | 12.10.2022 | BRU BREYTT | HÓO |
| VERKFRÆÐISTOFA | | | |
| NNE Verkefrafæðistofa ehf. kl. 40421-0470 HÆDASMÁRI 6, 201 KÖPAVOGUR hoo@nne.is, Sími 899-3577 / 899-3077 | | | |
| SAMBÝKKT HÁKON ÖRN ÓMARSSON 300577-3189 | | | |
| VERK HRINGHAMAR 21-25 HAFNARFJÖRDUR | | | |
| TEIKNING BURÐARVIRKI, MHL 02 VEGGIR OG LOFTAPLATA 1.HÆÐ GRUNNMYND | | | |
| HANNAÐ HÓO/ SAO | TEIKNAD SAO/HÓO | YFIRFARID HÓO | MELIKVARDI 1:50 |
| DAGS. 12.10.2022 | VERK NR. 22012 | TEIKNING NR. B120 | ÚTGÁFA NR. 2 |

GRUNNMYND, VEGGIR OG LOFTAPLATA 1.HÆÐ
MKV. 3