


Samþykkt þar.n
06. jan. 2023
H. Byggingarfulltrúans / Hafnarfjörður
Róbert A. Róbertsson

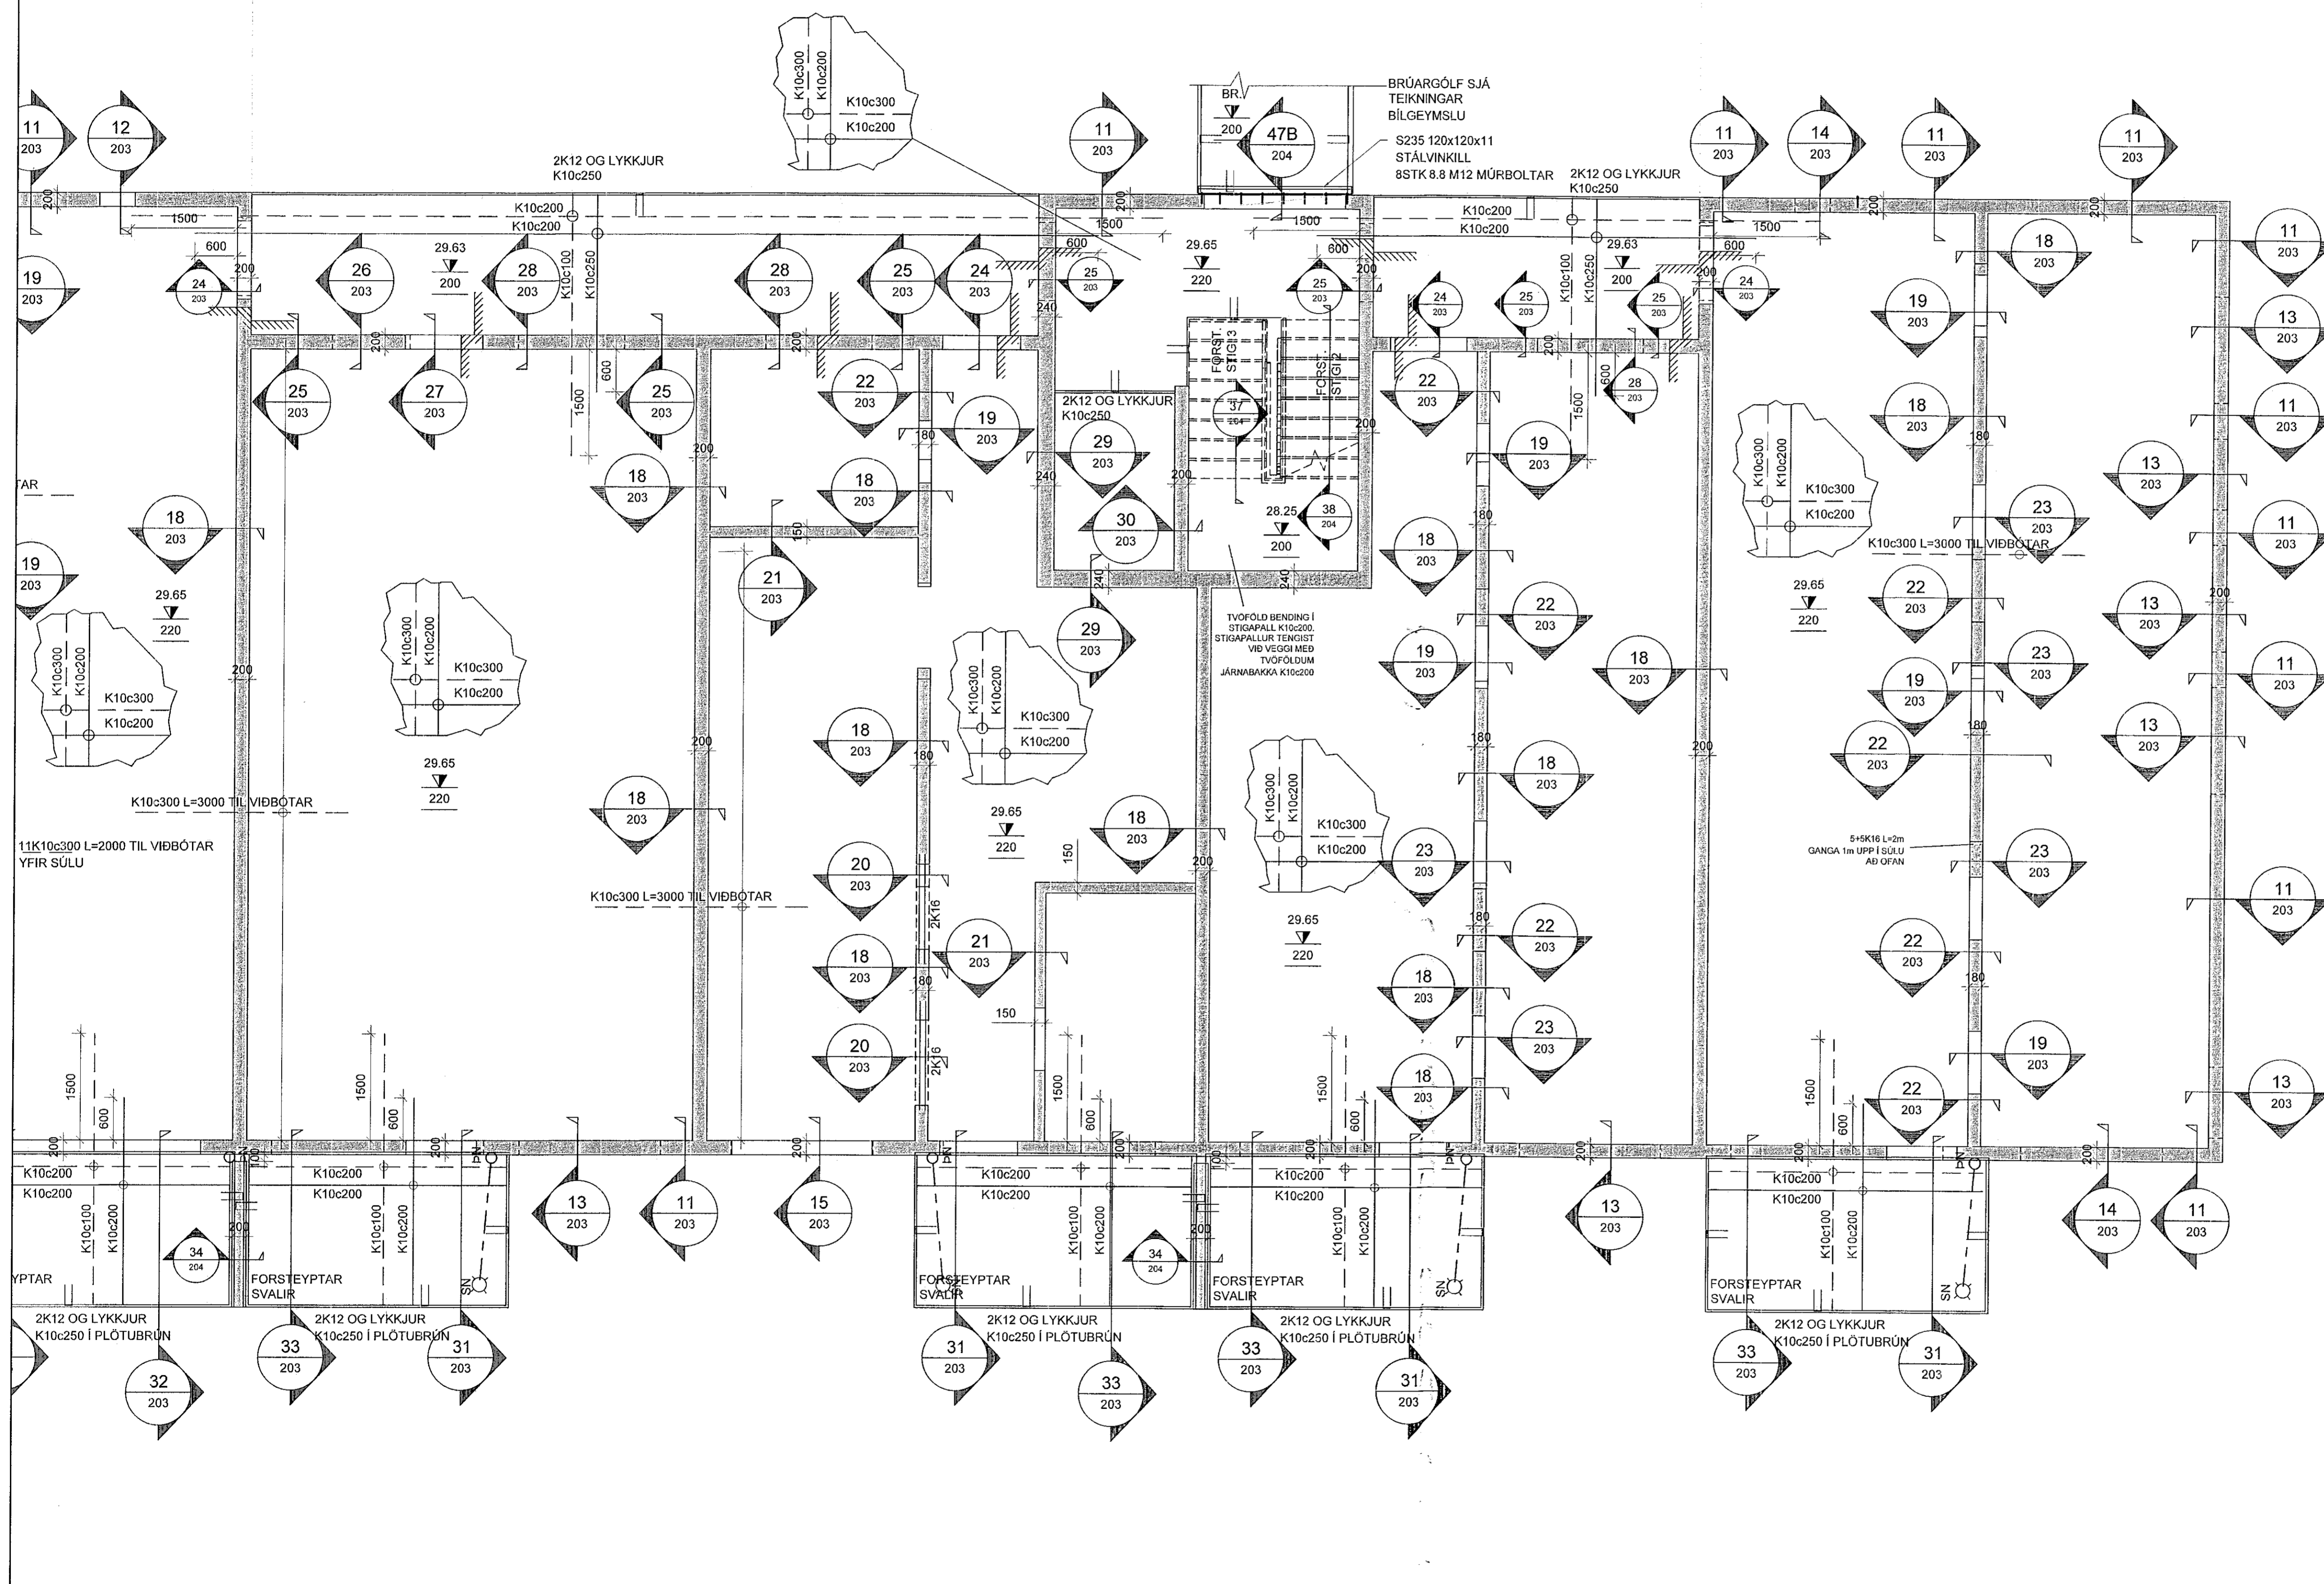

ATH!:
 ALMENNAR SKÝRINGAR SJÁ TEIKN. B000
 BENDING VEGGJA NEMA ANNAÐ SÉ TEIKN FRAM:
 180/200mm ÞYKKIR:
 TVÖFALT NET K10c200 LÖÐRÉTT OG K10c250 LÁRÉTT
 150mm ÞYKKIR:
 EINFALT NET K10c200 LÖÐRÉTT OG K10c250 LÁRÉTT

JÁRNUN KRINGUM ÖP ER 2K12 OG JÁRNAFYRIRKOMULAG SKV SKÝRINGARBLADI (NEMA ANNAÐ KOMI FRAM) Í INNVEGGJUM KOMA 2K12 Í VEGGENDA

SÉU JÁRNABAKKAR NOTADIR Í STÁÐ VINKLAU-LYKKJA SKULU DEIR VALDIR ÞANNIG AD JÁRNAMAGNID SÉ ÞAD SAMA.

PLÖTUS/ETI SKAL VERA AD LÁMARKI 50mm.

EINANGRUNARÞYKKTIR ERU
 -100mm PLASTEINGRUN UNDIR BOTNPLÖTU, 24kg/m³
 -100mm PLASTEINGRUN NIÐUR MEÐ SÖKKUL



KJARNABORA/SAGA MÁ FYRIR LÖGNUM EF EKKI HEFUR VERIÐ GERT FYRIR ÞEIM Í UPPSTEYPU.
 LAGNGAGÓT Í SÖKKLA OG PLÖTUR, SJÁ LAGNATEIKNINGAR.

ATH G.R.F. ÚRTAKI FYRIR LAGNASTOFNA Í SÖKKLA ÞAR SEM STOFNAR KOMA NIÐUR MEÐ FRAM VEGGJUM OG GETA REKIST Í SÖKKULÆTUR.

YFIRFARA SKAL ALLAR MÁLSETNINGAR OG HÆÐARKÓTA M.T.T. TEIKNINGA ARKITEKTA OG GERA HÖNNUDUM VIÐVART EF MISRÆMI FINNST.

SÉU ISOKORB EINANGRADIR JÁRNABAKKAR NOTADIR Á TENGIPUNKTUM SVALAGANGA OG IBÚÐA SKAL ÞAD GERT SKV. FYRIRSKRIFT FRAMLEIÐANDA SJÁ TEIKN B209

LYKILMYND

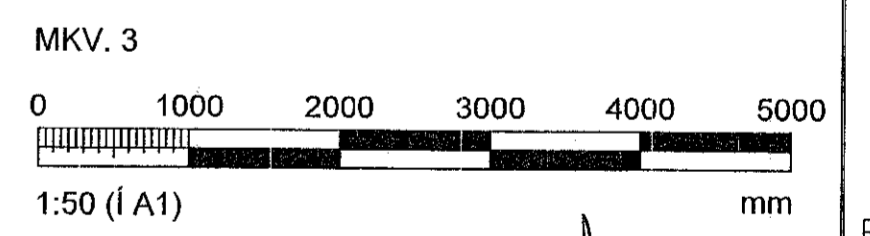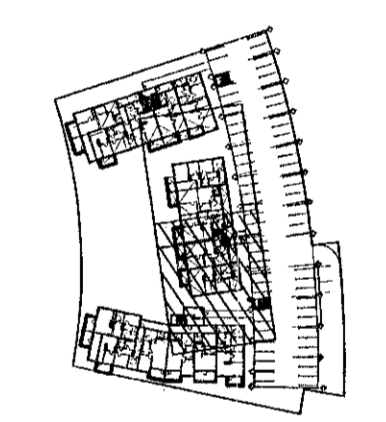

ÁRITUN HÖNNUNARSTJÓRA: Kristinn Ragnarsson Kt. 120944-2659

BR. DÁGS.	BREYTING	SP.
1	10.07.2022	FRUMTÖGGA
2	12.10.2022	BRÚ BREYTT

VERKFRÆÐISTOFA

NNE Verkfæðistofa ehf. kt. 460421-0470
 HÆÐASMÁRI 6, 201 KÖPAVOGUR
 hoo@nne.is, Sími 899-3577 / 899-3077

SAMÞYKKT HÁKON ÖRN OMARSSON 300577-3189

VERK
HRINGHAMAR 21-25
HAFNARFJÖRÐUR

TEIKNING
 BURÐARVIRKI, MHL. 02
 VEGGIR OG LOFTPLATA KJALLARA
 GRUNNMÝND

HANNAÐ	TEIKNAD	YFIRFARÐ	MELIKVARÐI
HÓÓ/SAÓ	SAÓ/HÓÓ	HÓÓ	1:50

DÁGS. 12.10.2022 VERK NR. 22012 TEIKNING NR. B111 ÚTGÁFA NR. 2

GRUNNMÝND, VEGGIR OG LOFTPLATA KJALLARA
 MKV. 3