


Samþykkt þann
06. jan. 2023
fr. byggingarfulltrúans í Hafnarfirði
Róbert A. Róbertsson

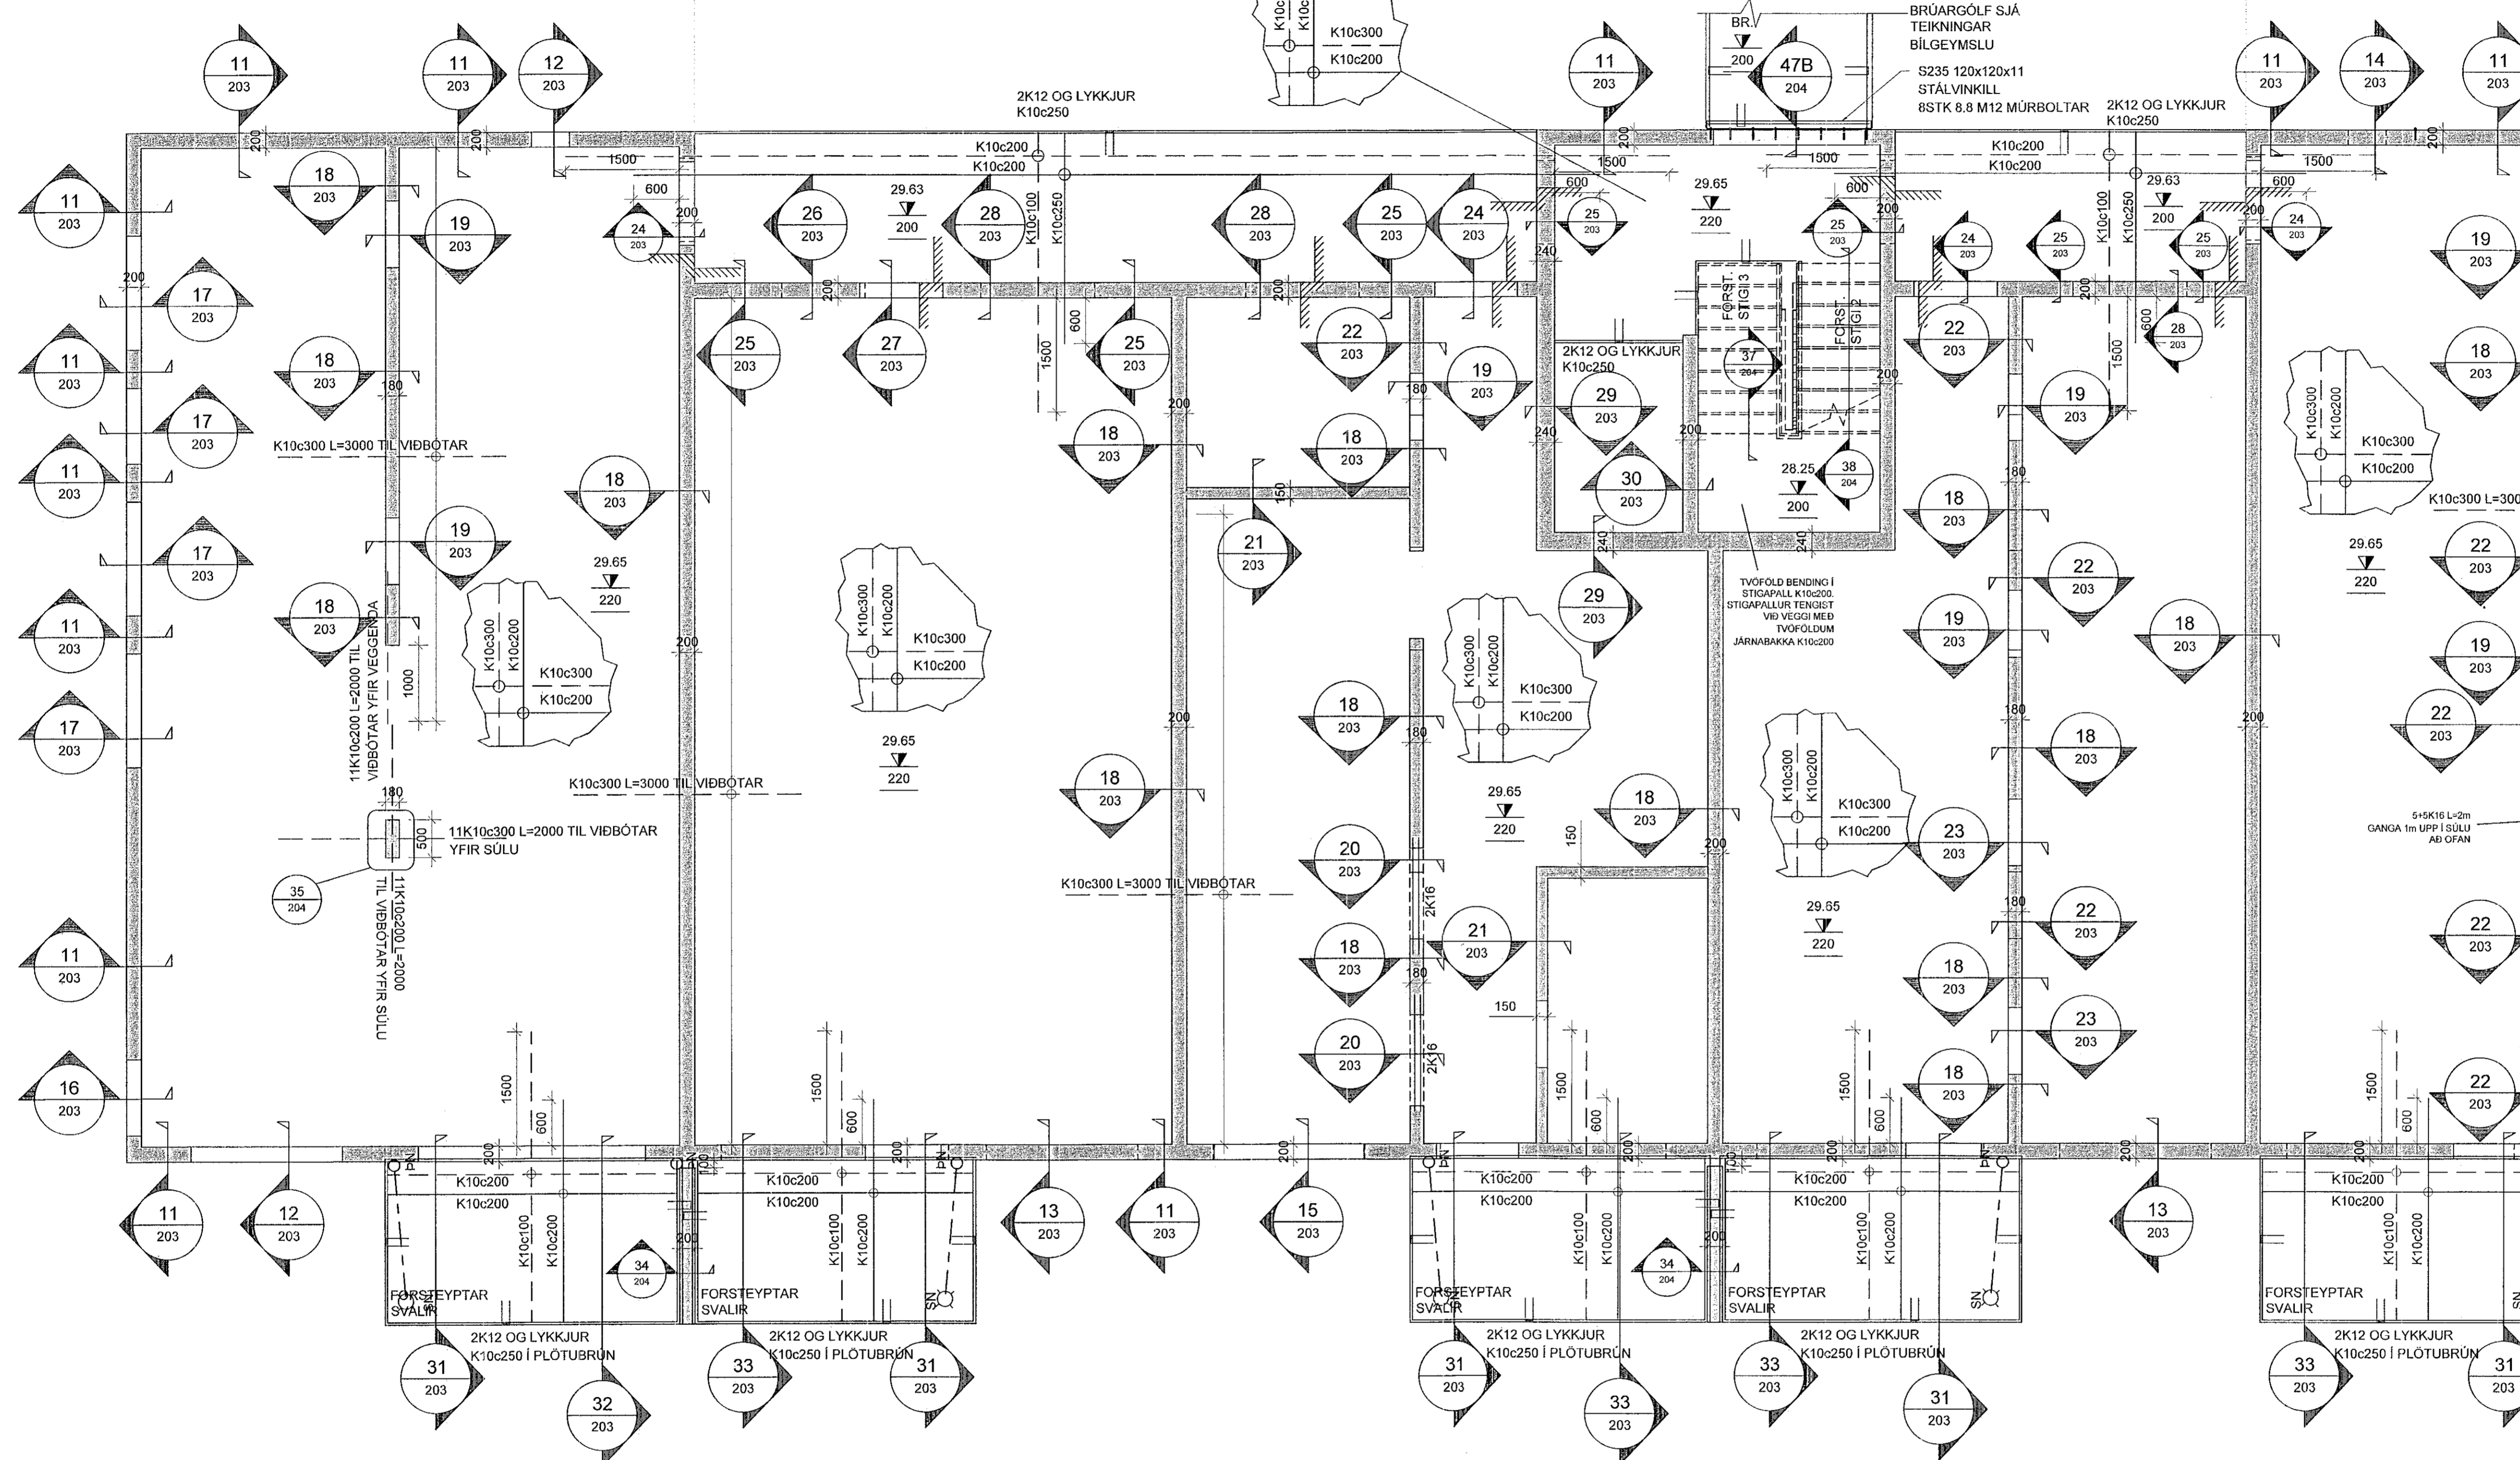

ATHI:
ALMENNAR SKÝRINGAR SJÁ TEKN. B000
BENDING VEGGJA NEMA ANNAD SÉ TEKIÐ FRAM:
180/200mm ÞYKKIR:
TVÖFALT NET K10c200 LÖBRÉTT OG K10c250 LÁRÉTT
150mm ÞYKKIR:
EINFALT NET K10c200 LÖBRÉTT OG K10c250 LÁRÉTT

JÁRNUN KRINGUM OP ER 2K12 OG JÁRNFYRIRKOMULAG
SKV SKÝRINGARBLADI (NEMA ANNAD KOMI FRAM)
Í INNVEGGJUM KOMA 2K12 Í VEGGENDA

SÉU JÁRNABAKKAR NOTADIR Í STAD VINKLAU-LYKKJA SKULU
ÞEIR VALDIR ÞANNIG AÐ JÁRNAMAGNID SÉ ÞAÐ SAMI.

PLÖTUS/ETI SKAL VERA AÐ LÁMARKI 50mm.

EINANGRUNARÞYKKIR ERU
-100mm PLASTEINGRUN UNDIR BOTNPLÖTU, 24kg/m³
-100mm PLASTEINGRUN NIÐUR MEÐ SÖKKUL



KJARNBORASAGA MÁ FYRIR LÖGNUM EF EKKI HEFUR
VERIÐ GERT FYRIR HEIM Í UPPSTEYPU.
LAGNGAGÓT Í SÖKKLA OG PLÖTUR, SJÁ LAGNATEKNINGAR.

ATH G.R.F. ÚRTAKI FYRIR LAGNASTOFNA Í SÖKKLA ÞAR SEM
STOFNAR KOMA
NIÐUR MEÐ FRAM VEGGJUM OG GETA REKIST Í
SÖKKULFÆTUR.

YFIRFARA SKAL ALLAR MÁLSETNINGAR OG HÆÐARKÓTA
M.T.T. TEIKNINGA ARKITEKTA OG GERA HÖNNUDUM VIÐVART
EF MISRÆMI FINNST.

SÉU ISOKORB EINANGRADIR JÁRNABAKKAR NOTADIR
Á TENGIPLÖTUM SVALAGANGA OG ÍBÚÐA SKAL ÞAÐ
GERT SKV. FYRIRSKRIFT FRAMLEIÐANDA SJÁ TEKN B209

LYKILMYND

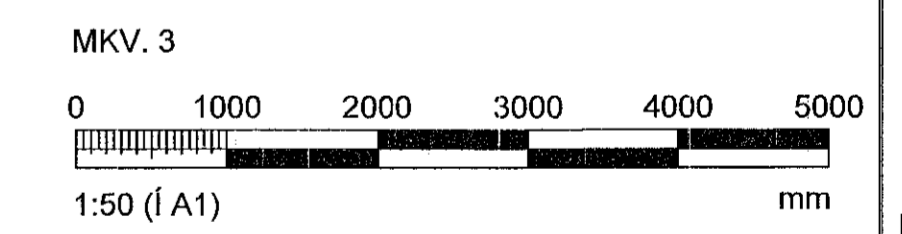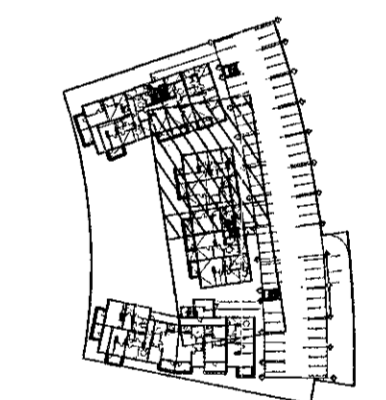

ÁRITUN HÖNNUNARSTJÓRA: Kristlín Rannsókn Kl. 120944-2669

BREYTINGAR			
NR.	DAGS.	BREYTING	SP.
1	10.07.2022	FRUMTUGAFA	HÓO
2	12.10.2022	BRÚ BREYTT	HÓO

VERKFRÆÐISTOFA

NNE Verfræðistofa ehf. kl. 400421-0470
HREBASÁMARI 6, 201 KÓPÁVOGUR
hoo@nne.is, Sími 899-3577 / 899-3077

SAMÞYKKT HÁKON ÖRN ÓMARSSON 300577-3189

VERK
HRINGHAMAR 21-25
HAFNARFJÖRÐUR

TEIKNING
BURÐARVIRKI, MHL. 02
VEGGIR OG LOFTAPLATA KJALLARA
GRUNNMÝND

HANNAÐ	TEIKNAD	YFIRFARID	MELKIVARID
HÓO/SAO	SAO/HÓO	HÓO	1:50
DAGS	VERK NR.	TEIKNING NR.	ÚTGÁFA NR.
12.10.2022	22012	B110	2

GRUNNMÝND, VEGGIR OG LOFTAPLATA KJALLARA
MKV. 3