

Sampykkt þann
05. jan. 2023
f.h. byggingarfulltrúans í Hafnarfirði
Róbert A. Róbertsson

Útg.	Dags.	Lýsing	Nafn
1	24.08.2022	FRUMÚTGÁFA	HÓO
2	30.11.2022	ÁRÞÖGUN AÐ NÝJU AÐRITKERTI MÓDELI	HÓO

SKÝRINGAR - FRÁRENNSLI:

- SKÓLPLÖGN
- - - - - JARÐVATNSLÖGN
- - - - - REGNVATNSLÖGN
- - - - - AFFALLSLÖGN

SJÁ ALMENNAR SKÝRINGAR Á TEIKNI P0-01 OG P0-02.


SKÓLPLAGNIR ERU Ø110 PVC MED RENNSLISHALLA 20% NEMA ANNAD SÉ TEKID FRAM Á TEIKNINGU.

JARÐVATNSLAGNIR ERU Ø110 PVC MED RENNSLISHALLA 5% NEMA ANNAD SÉ TEKID FRAM Á TEIKNINGU.

REGNVATNSLAGNIR ERU Ø110 PVC MED RENNSLISHALLA 5% NEMA ANNAD SÉ TEKID FRAM Á TEIKNINGU.

FRÁRENNSLISLAGNIR UNDIR ÁLAGI ÖKUTÆKJA SKULU HAFNA HRINGSTÍFNI SN8.

Lykilmynd P1-01

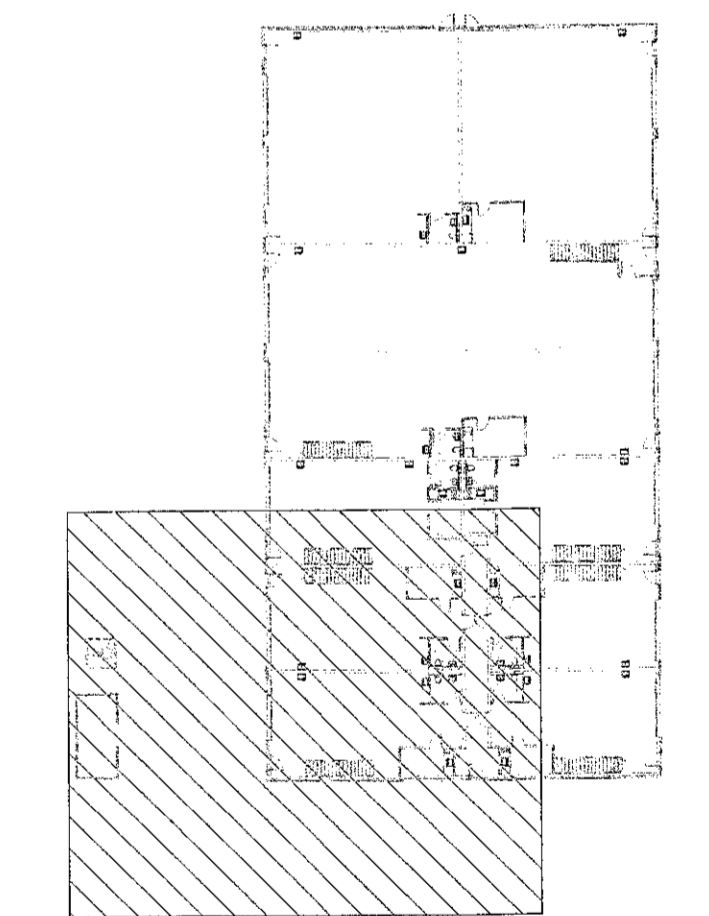

VERKFRÆÐISTOFA

NNE VERKFRÆÐISTOFA ehf
Hæðarsári 6 - 201 Kópavogur Ísland
s. 899-3077 / 899-3577
kt. 460421-0470. nne@nne.is www.nne.is

STRAUMHELLA 6
221 HAFNARFJÖRDUR

SÉRUPPDRETTIR - PÍPULAGNIR
FRÁRENNSLI - GRUNNLAGNIR SÖKKLAR



Hönnun:	ALM	Verknúmer:	22016
Teiknað:	ALM	Mælikvarði:	1:50
Yfirfarið:	NG	Dagsetning:	30.11.2022

Sampykkt:
Hákon Örn Ómarsson
Kt. 300577-3189

Áritun hönnunarstjóra:
Krislín Ragnarsdóttir
Kt. 120644-2669

Útgáfa / Dagsetning aðalappreðinga: 0

Teikn.nr:	P1-01
Útgáfa:	2

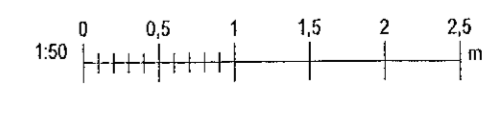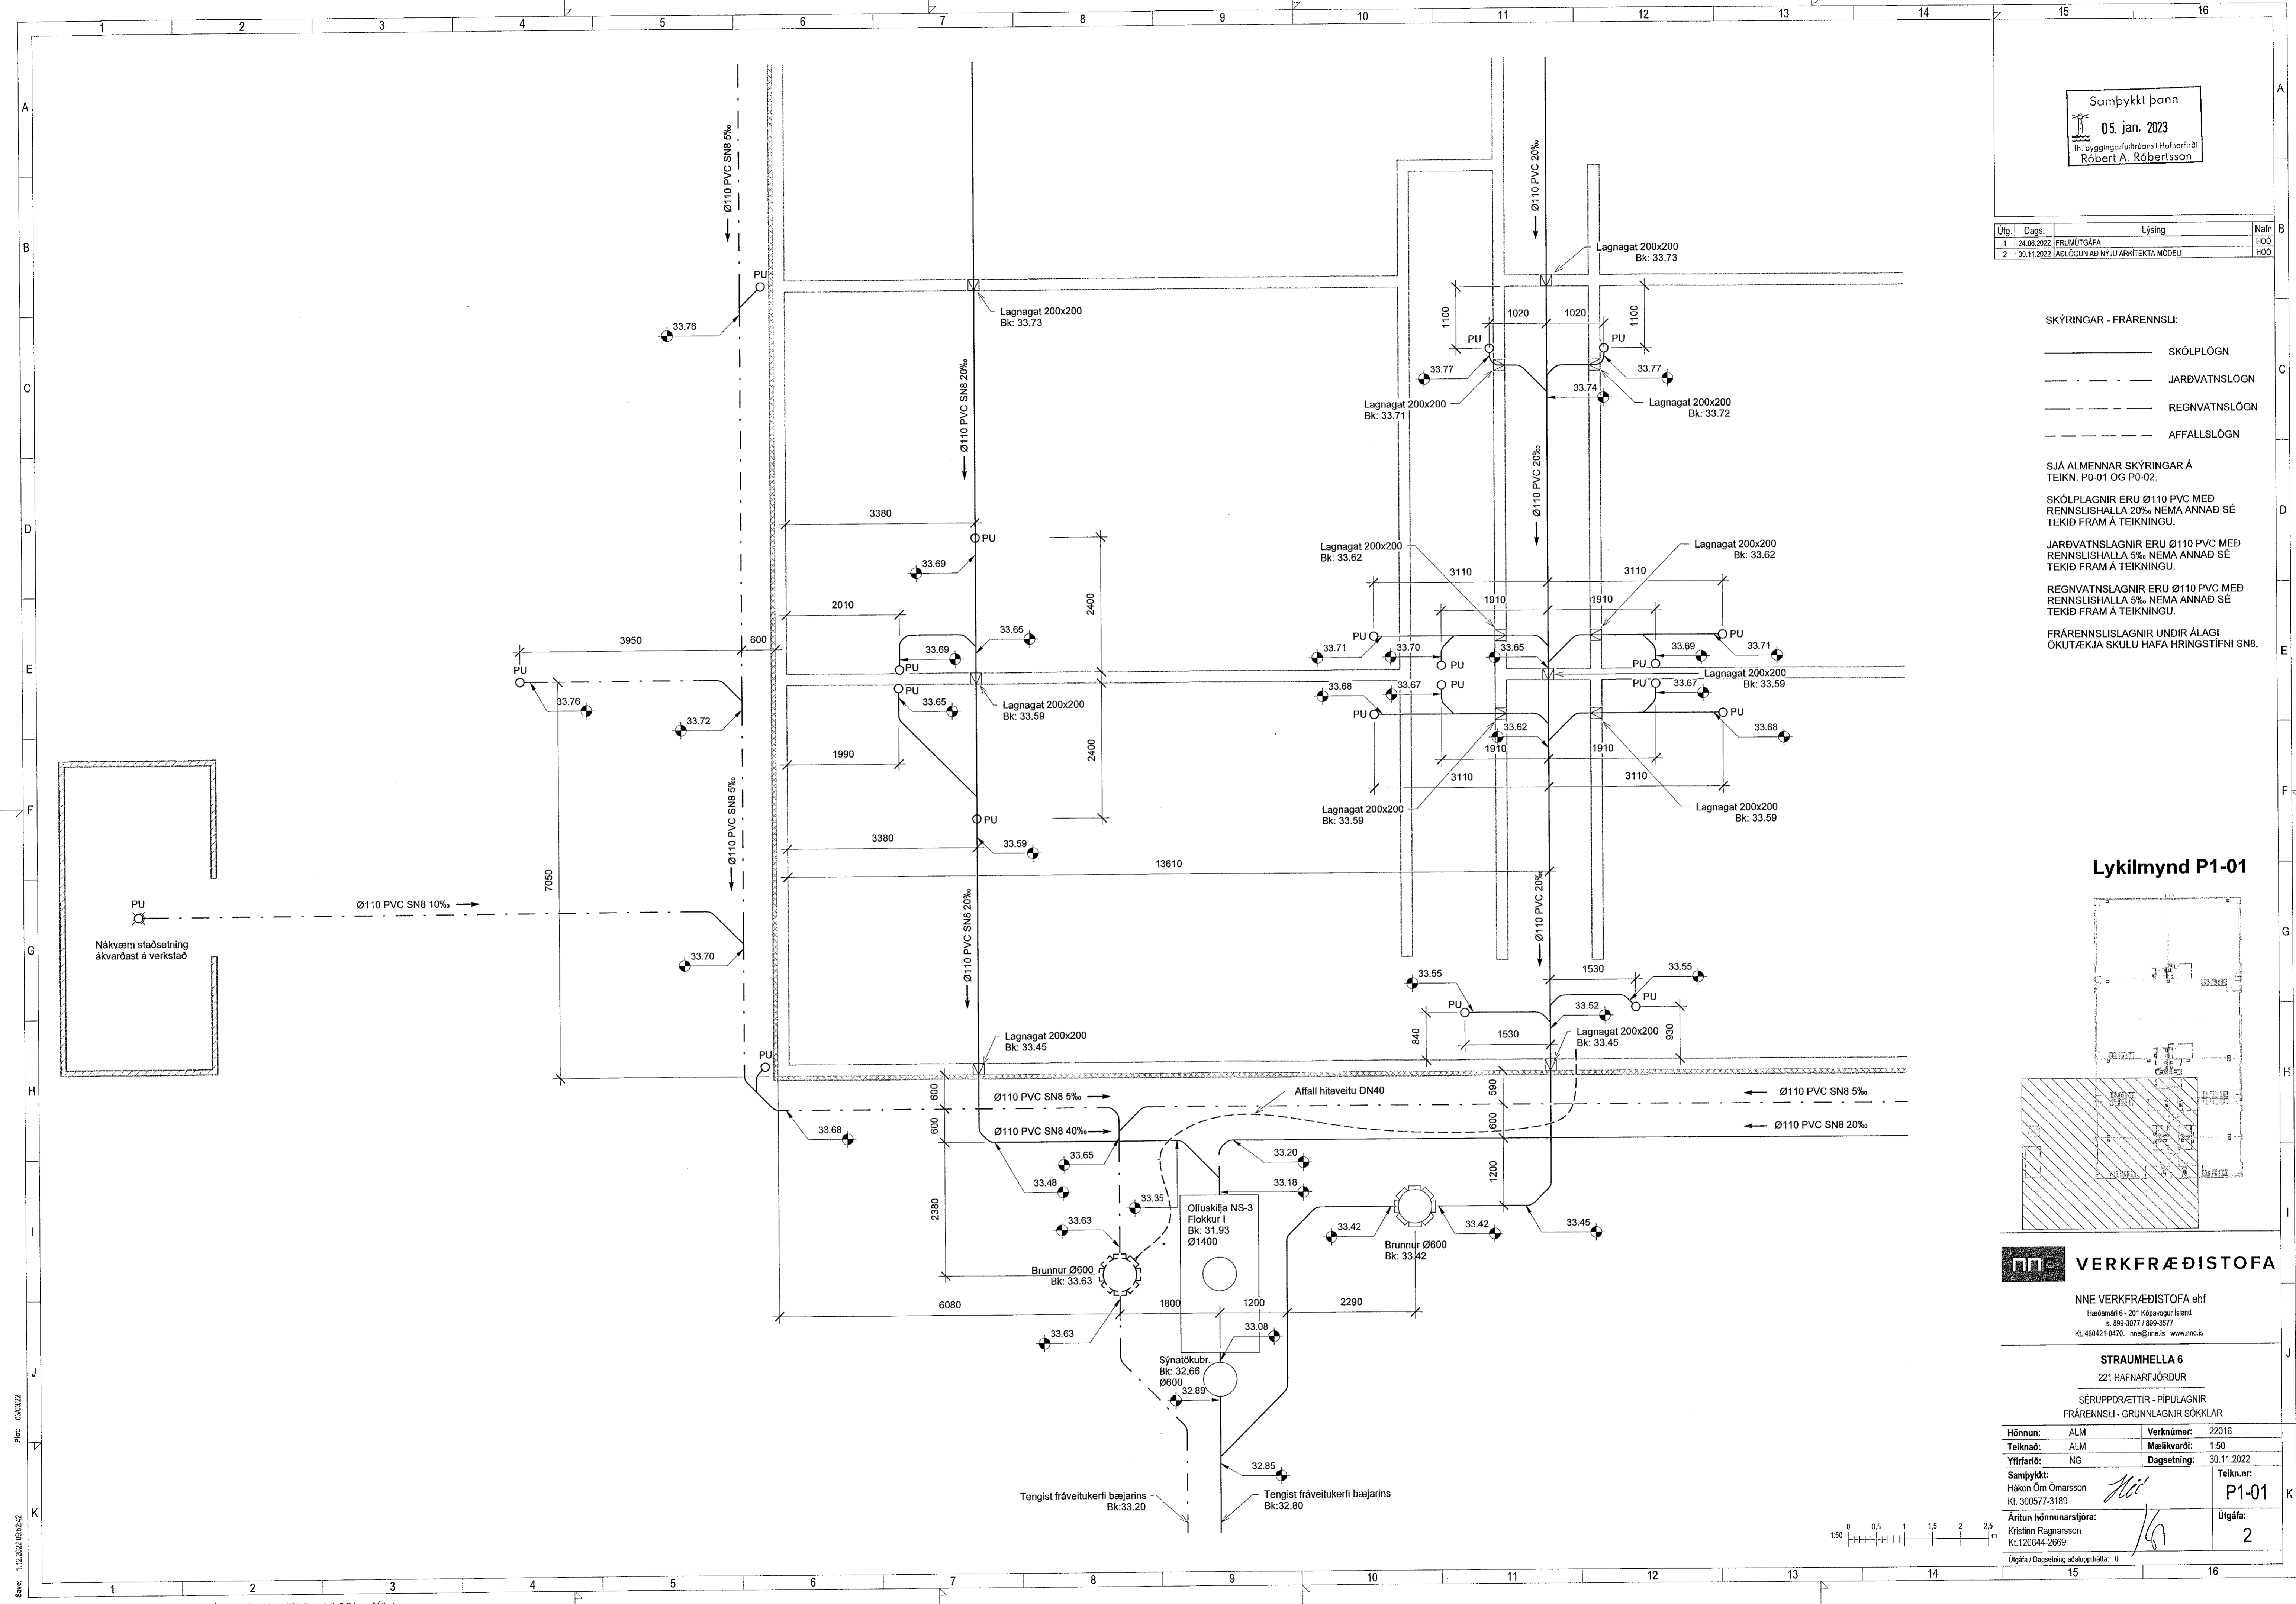

Skv: 1.12.2022 09:50:42
Psk: 0303022

Copyright © NNE Verkefnaástoð ehf. - Hönnun og teikningu er skilgreint og birta er skilgreint. - Fyllingun er hafi skilgreint samþykkt.