

Samþykkt þann  
05. jan. 2023  
f.h. bygginguráðgjafans í Hafnarfirði  
Róbert A. Róbertsson

Útg.	Dags.	Lýsing	Nafn
1	24.09.2022	FRAMTILGÁFA	HÖG
2	30.11.2022	ADJÓÐUN AÐ NYJU ARKITEKTA MÓDELI	HÖG

SKÝRINGAR - FRÁRENNSLI:

- SKÓLPLÖGN
- - - - - JARÐVATNSLÖGN
- - - - - REGNVATNSLÖGN
- - - - - AFFALLSLÖGN

SJÁ ALMENNAR SKÝRINGAR Á TEIKN. P0-01 OG P0-02.


SKÓLPLAGNIR ERU Ø110 PVC MED RENNSLISHALLA 20% NEMA ANNAD SÉ TEKID FRAM Á TEIKNINGU.

JARÐVATNSLAGNIR ERU Ø110 PVC MED RENNSLISHALLA 5% NEMA ANNAD SÉ TEKID FRAM Á TEIKNINGU.

REGNVATNSLAGNIR ERU Ø110 PVC MED RENNSLISHALLA 5% NEMA ANNAD SÉ TEKID FRAM Á TEIKNINGU.

FRÁRENNSLIAGNIR UNDIR ÁLAGI OKUTÆKJA SKULU HAFA HRINGSTÍFNI SN8.

Lykilmýnd P1-02

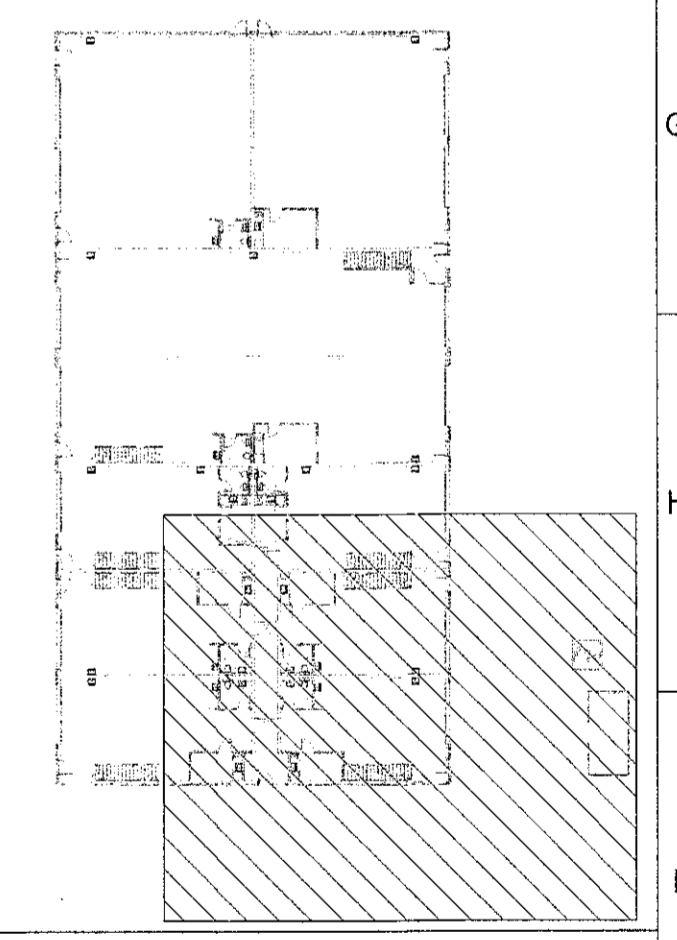

**VERKFRÆDISTOFA**

NNE VERKFRÆDISTOFA ehf  
Háðamári 6 - 201 Kópavogur Ísland  
s. 599-5077 / 599-3577  
Kl. 460421-0470 - nnc@nne.is www.nne.is



**STRAUMHELLA 6**  
221 HAFNARFJÖRÐUR  
SÉRUPPDÆTTIR - PÍPULAGNIR  
FRÁRENNSLI - GRUNNLAGNIR SÖKKLAR

Hönnun:	ALM	Verknúmer:	22016
Teiknað:	ALM	Mælikvarði:	1:50
Yfirfarið:	NG	Dagsetning:	30.11.2022

Samþykkt:  
Hákon Óm Ómarsson  
Kl. 300577-3189

Áritun hönnunarstjóra:  
Kristinn Ragnarsson  
Kl. 120644-2969

Útgáfa:  
2

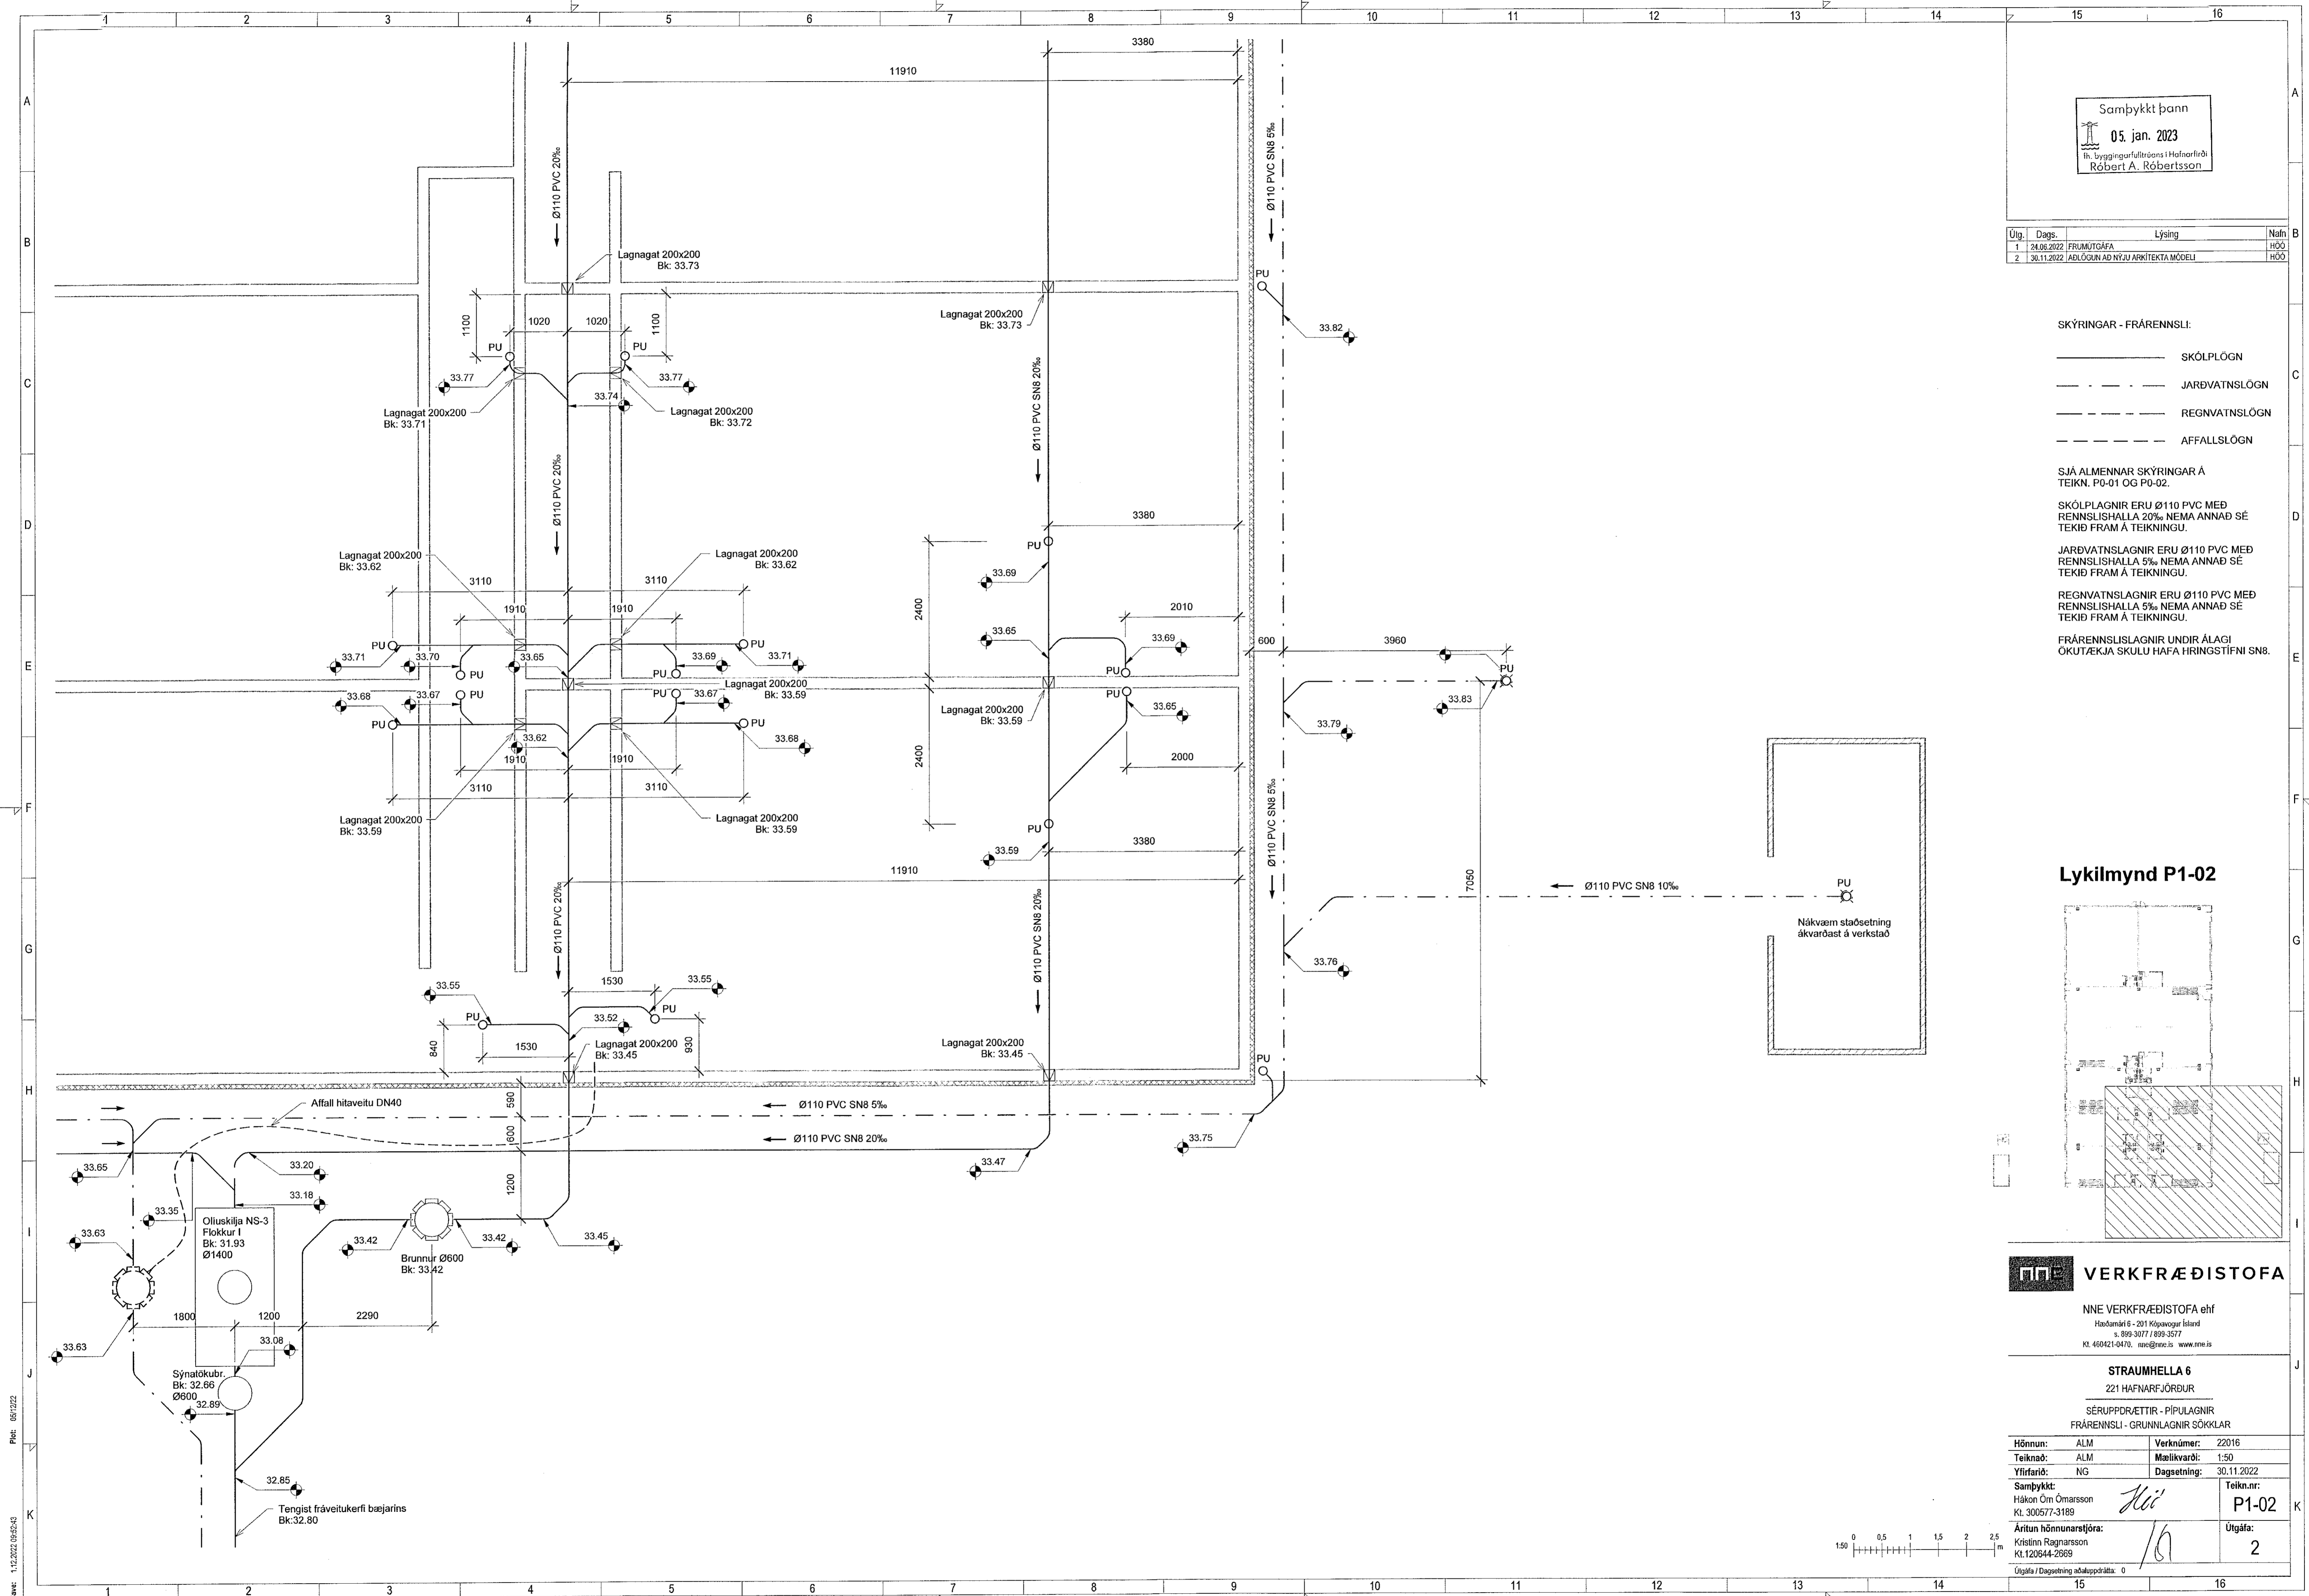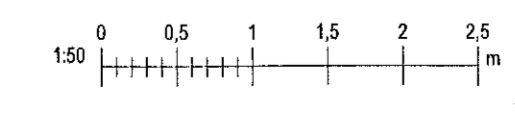

Pht: 05/12/22  
Skr: 1.12.2022 09:52:43

Copyright © NNE Verkefnaástoða ehf. Hönnuðar skráir eru eitt af hönnuðum - Fylgubúur er það aðfallaga samþykki.