

Sampykkt þann
05. jan. 2023
fh. byggingarfróðvísingari Hólfraðfróð
Róbert A. Róbertsson

Útg.	Dags.	Lýsing	Nafn
1	24.06.2022	FRUMÚTGÁFA	HÓO
2	30.11.2022	ADLOGUN AÐ NYJU ARKITEKTA MÓDELI	HÓO

- SKÝRINGAR - FRÆRENSLI:
- SKÓLPLOGN
 - - - - - JARÐVATNSLOGN
 - - - - - REGNVATNSLOGN
 - - - - - AFFALLSLOGN

SJÁ ALMENNAR SKÝRINGAR Á TEIKN. P0-01 OG P0-02.


SKÓLPLOGNIR ERU Ø110 PVC MED RENNSLISHALLA 20% NEMA ANNAÐ SÉ TEKIÐ FRAM Á TEIKNINGU.

JARÐVATNSLAGNIR ERU Ø110 PVC MED RENNSLISHALLA 5% NEMA ANNAÐ SÉ TEKIÐ FRAM Á TEIKNINGU.

REGNVATNSLAGNIR ERU Ø110 PVC MED RENNSLISHALLA 5% NEMA ANNAÐ SÉ TEKIÐ FRAM Á TEIKNINGU.

FRÆRENSLISLAGNIR UNDIR ÁLAGI OKUTÆKJA SKULU HAFA HRINGSTÍFNI SNB.

Lykilmynd P1-03

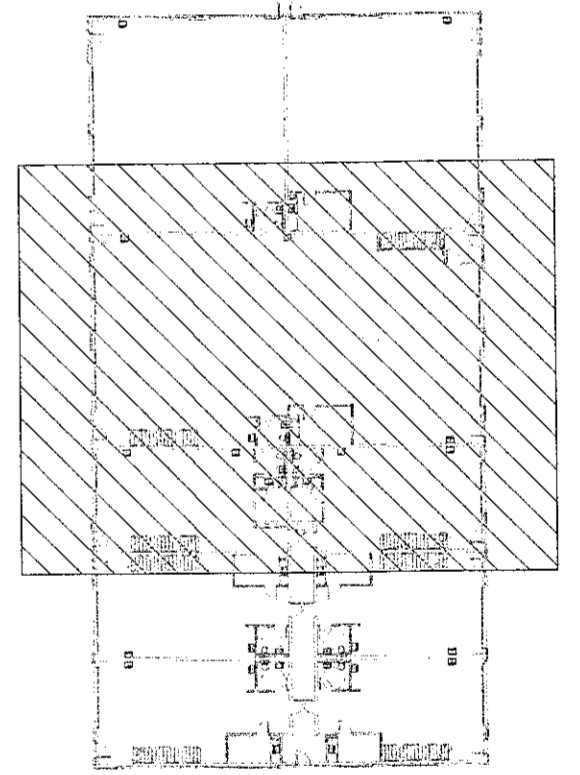



VERKFRÆÐISTOFA

NNE VERKFRÆÐISTOFA ehf
Hæðarníai 6 - 201 Kópavogur Ísland
s. 899-3077 / 899-3577
kl. 460421-0470. nne@nne.is www.nne.is

STRAUMHELLA 6
221 HAFNARFJÖRÐUR

SÉRUPPDRÆTTIR - PÍPULAGNIR
FRÆRENSLI - GRUNNLAGNIR SÖKKLAR

Hönnun:	ALM	Verknúmer:	22016
Teiknað:	ALM	Mælikvarði:	1:50
Yfirfarir:	NG	Dagsetning:	30.11.2022
Sampykkt:		Teikn.nr.:	P1-03
Hákon Örn Ómarsson Kl. 300577-3189		Útgáfa:	2
Áritun hönnunarstjóra: Kristinn Ragnarsson Kl.120944-2669		Útgáfa / Dagsetning aðalþrúttá: 0	

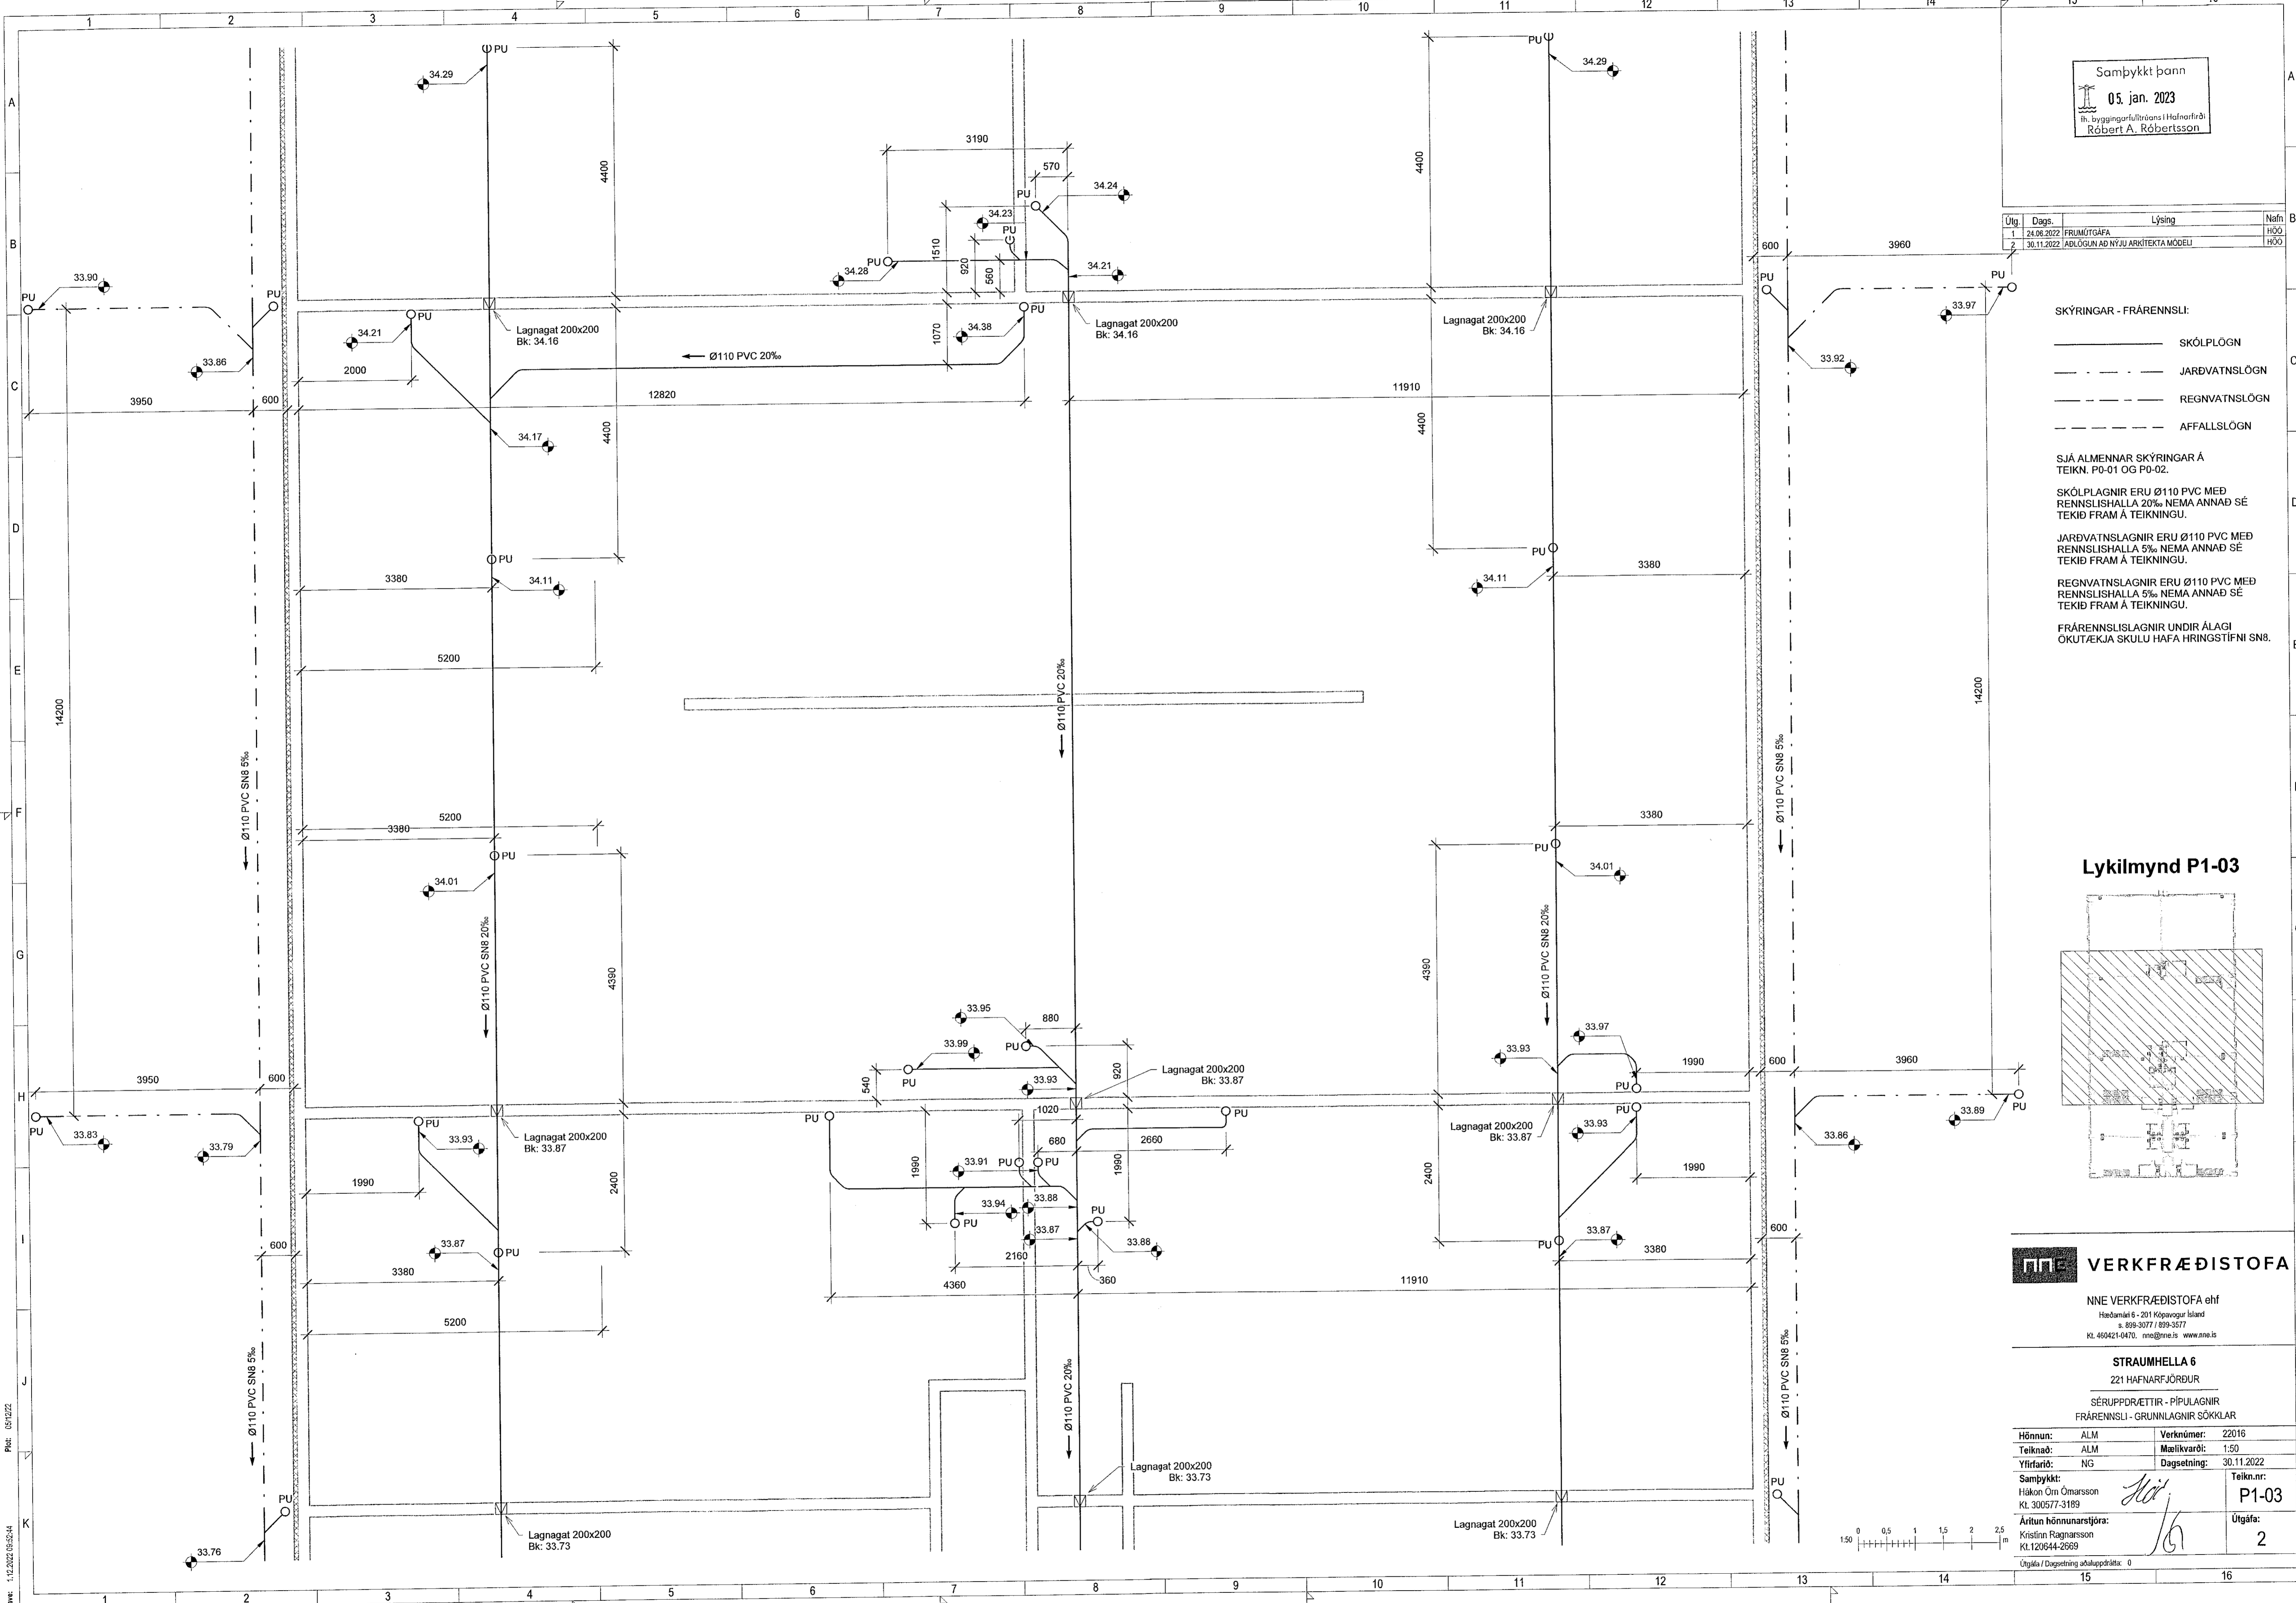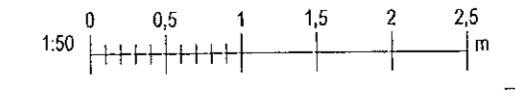

Skv: 1.12.2022 09:52:44
Pdr: 05/12/22