

Samþykkt þann
05. jan. 2023
fl. byggingarfulltrúans í Hafnarfirði
Róbert A. Róbertsson

Útg.	Dags.	Lýsing	Nafn
1	24.08.2022	FRUMDRAFTUR	HOÓ
2	30.11.2022	ÁRÞÖGN OG NÝJJA ARKITEKTA MÓDEL	HOÓ

- SKÝRINGAR - FRÁRENNSLI:
- SKÓLPLÖGN
 - - - - - JARÐVATNSLÖGN
 - - - - - REGNVATNSLÖGN
 - - - - - AFFALLSLÖGN

SJÁ ALMENNAR SKÝRINGAR Á TEIKN. P0-01 OG P0-02.


SKÓLPLAGNIR ERU Ø110 PVC MED RENNSLIHALLA 5% NEMA ANNAD SE TEKID FRAM Á TEIKNINGU.

JARÐVATNSLAGNIR ERU Ø110 PVC MED RENNSLIHALLA 5% NEMA ANNAD SE TEKID FRAM Á TEIKNINGU.

REGNVATNSLAGNIR ERU Ø110 PVC MED RENNSLIHALLA 5% NEMA ANNAD SE TEKID FRAM Á TEIKNINGU.

FRÁRENNSLISLAGNIR UNDIR ÁLAGI OKUTÆKJA SKULU HAFNA HRINGSTIFNI SN8.

Lykilmynd P1-04

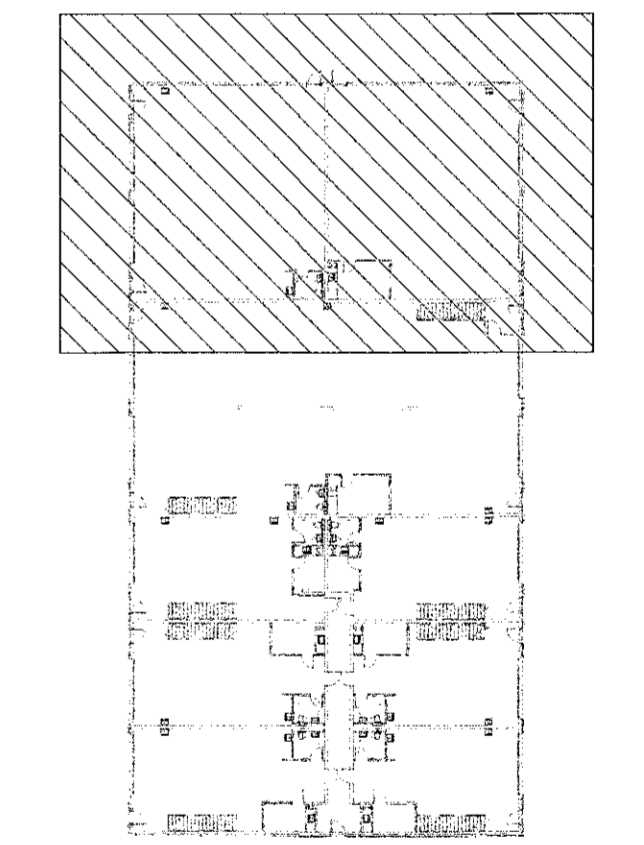

VERKFRÆÐISTOFA

NNE VERKFRÆÐISTOFA ehf
Hæðarní 6 - 201 Kópavogur Ísland
Sí. 899-3077 / 899-3571
Kl. 460421-9470. nne@nne.is www.nne.is

STRAUMHELLA 6
221 HAFNARFJÖRÐUR
SÉRUPPDRATTUR - PÍPULAGNIR
FRÁRENNSLI - GRUNNLAGNIR SÖKKLAR

Hönnun:	ALM	Verknúmer:	22016
Teiknað:	ALM	Mælikvarði:	1:50
Yfirfarið:	NG	Dagsetning:	30.11.2022
Samþykkt:		Teikn.nr.:	P1-04
Hákon Örn Ómarsson Kl. 300577-3189		Útgáfa:	2
Áritun hönnunarstjóra:			
Kristinn Ragnarsson Kl. 120944-2669			
Útgáfa / Dagsetning skilgreininga:			

