
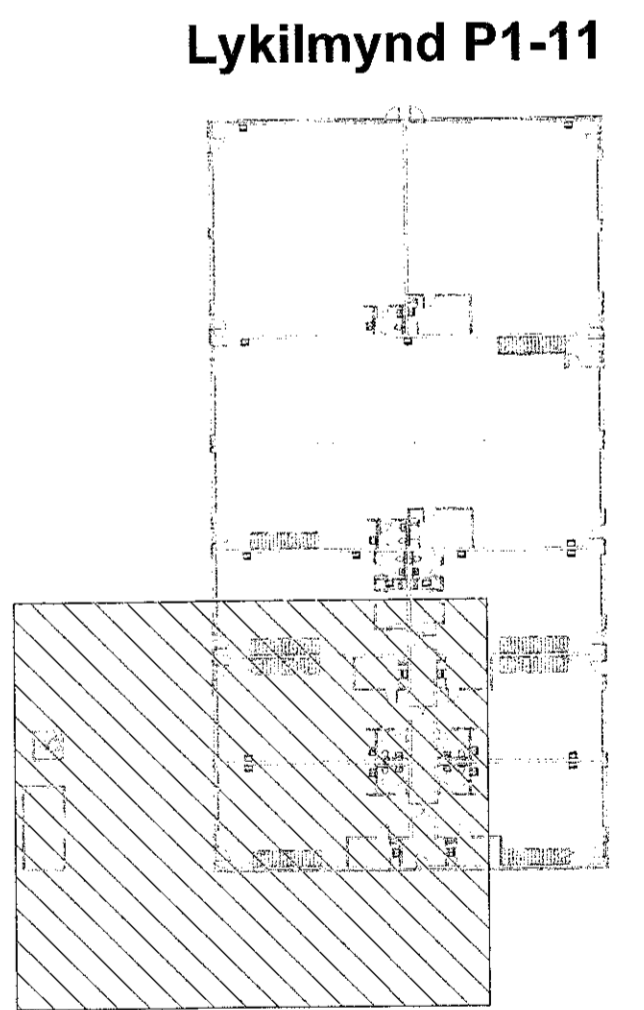
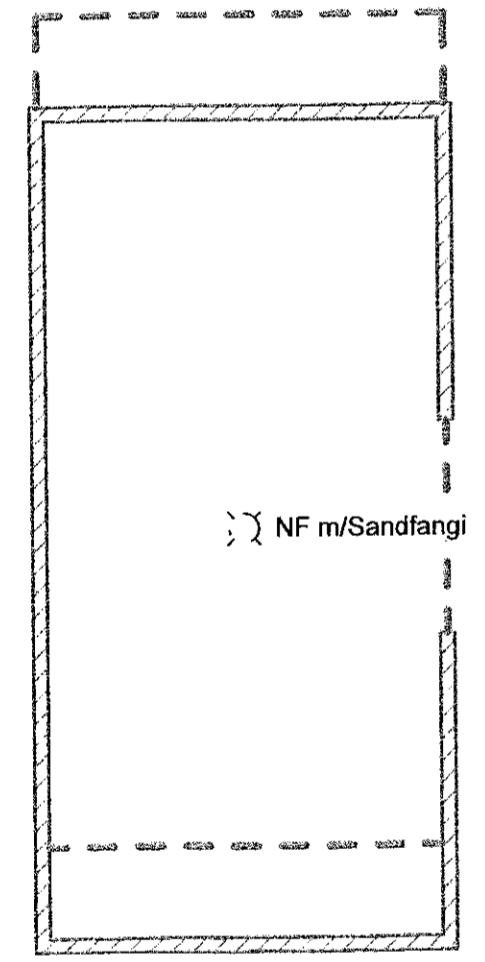


Samþykkt þann  
05. jan. 2023  
fh. byggingarfulltrúans í Hafnarvíð  
Róbert A. Róbertsson

Útg.	Dags.	Lýsing	Nafn
1	24.06.2022	FRUMÚTGÁFA	HÖÖ
2	30.11.2022	ADLÖGUN AÐ NYJAU ARKITEKTA MÓDELI	HÖÖ

SKÝRINGAR - FRÆRENNSLI:  
 ————— SKÓLPLÖGN  
 - - - - - REGNVATNSLÖGN

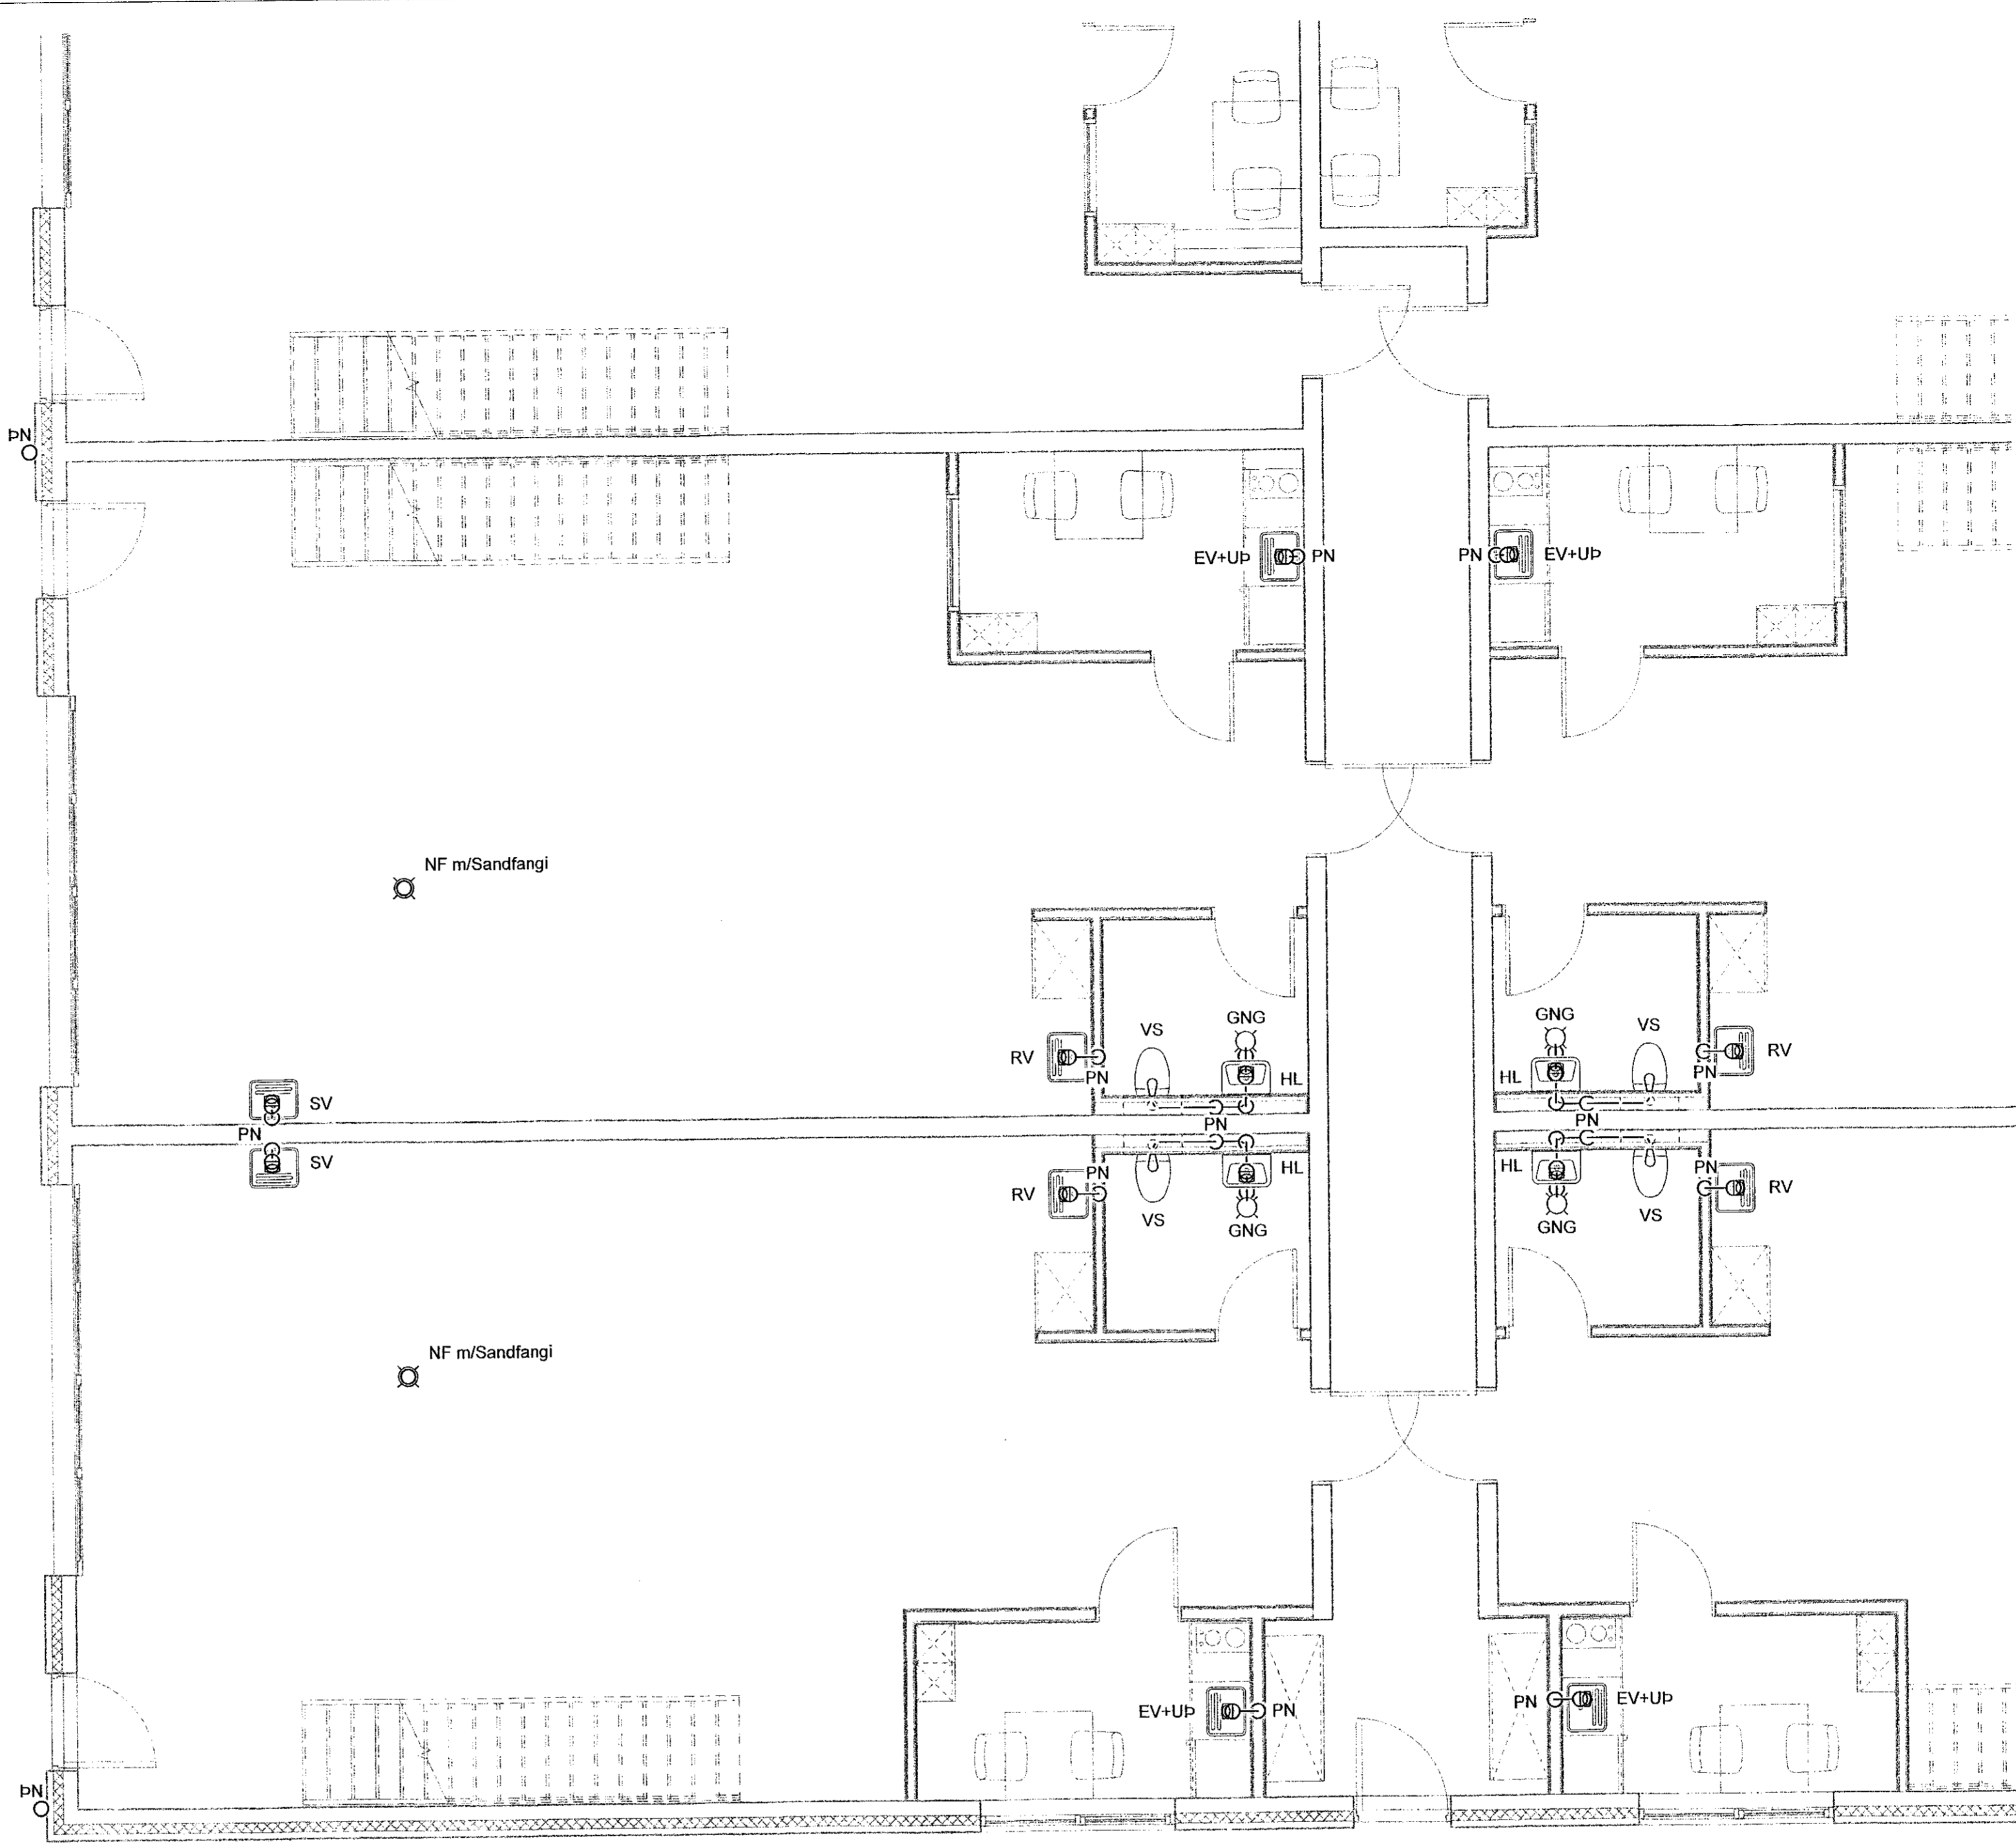


**VERKFRÆÐISTOFA**

NNE VERKFRÆÐISTOFA ehf  
 Haðarnámi 6 - 201 Kópavogur Ísland  
 s. 899-3077 / 899-3577  
 Kl. 460421-0470. rne@nne.is www.nne.is

**STRAUMHELLA 6**  
 221 HAFNARFJÖRDUR  
 SÉRUPPRÁTTUR - PÍPULAGNIR  
 FRÆRENNSLI - JARÐHÆÐ

Hönnun:	ALM	Verknúmer:	22016
Teiknað:	ALM	Mælikvæði:	1:50
Yfirfarir:	NG	Dagsetning:	30.11.2022
Samþykkt:		Teikn.nr.:	P1-11
Hákon Óni Ómarsson Kl. 300577-3189		Útgáfa:	2
Áritun hönnunarstjóra: Krislín Ragnarsson Kl. 120944-2659		Útgáfa / Dagsetning aðalappdráttar:	0

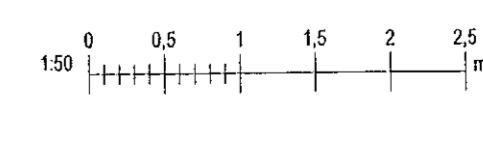

Skýr. 1:2022/05/25/05

Skýr. M:\VR\2022\2016 - Straumhella 6\02 DESIGN\02 P - PÍPULAGNIR\P1 Frærensli\P1\_Straumhella 5\_Frærensli ÚZ.rvt

Copyright © NNE Verkefnaeistofa ehf. - Öskunum skilur sér allan rétt leikangun. - Þjófönd er háð driflega samþykki