
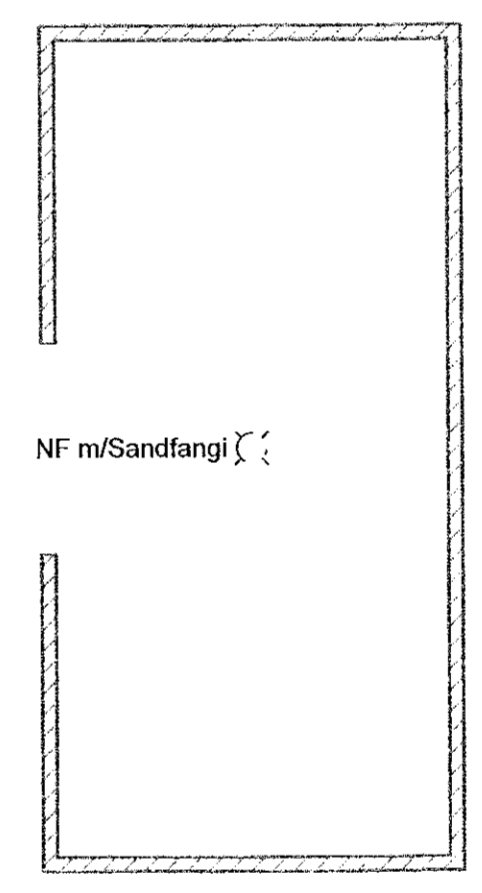



Samþykkt þann
05. jan. 2023
fh. byggingarkultráans (Hafnarfjarðar)
Róbert A. Róbertsson

Útg.	Dags.	Lýsing	Nafn
1	24.06.2022	FRIMÚTGÁFA	HÓO
2	30.11.2022	ADJÓLÖGUN AÐ NÝJU ARKITEKTA MÓDELI	HÓO

SKÝRINGAR - FRÄRENNSLI:
 ————— SKÓLPLÖGN
 - - - - - REGNVATNSLÖGN

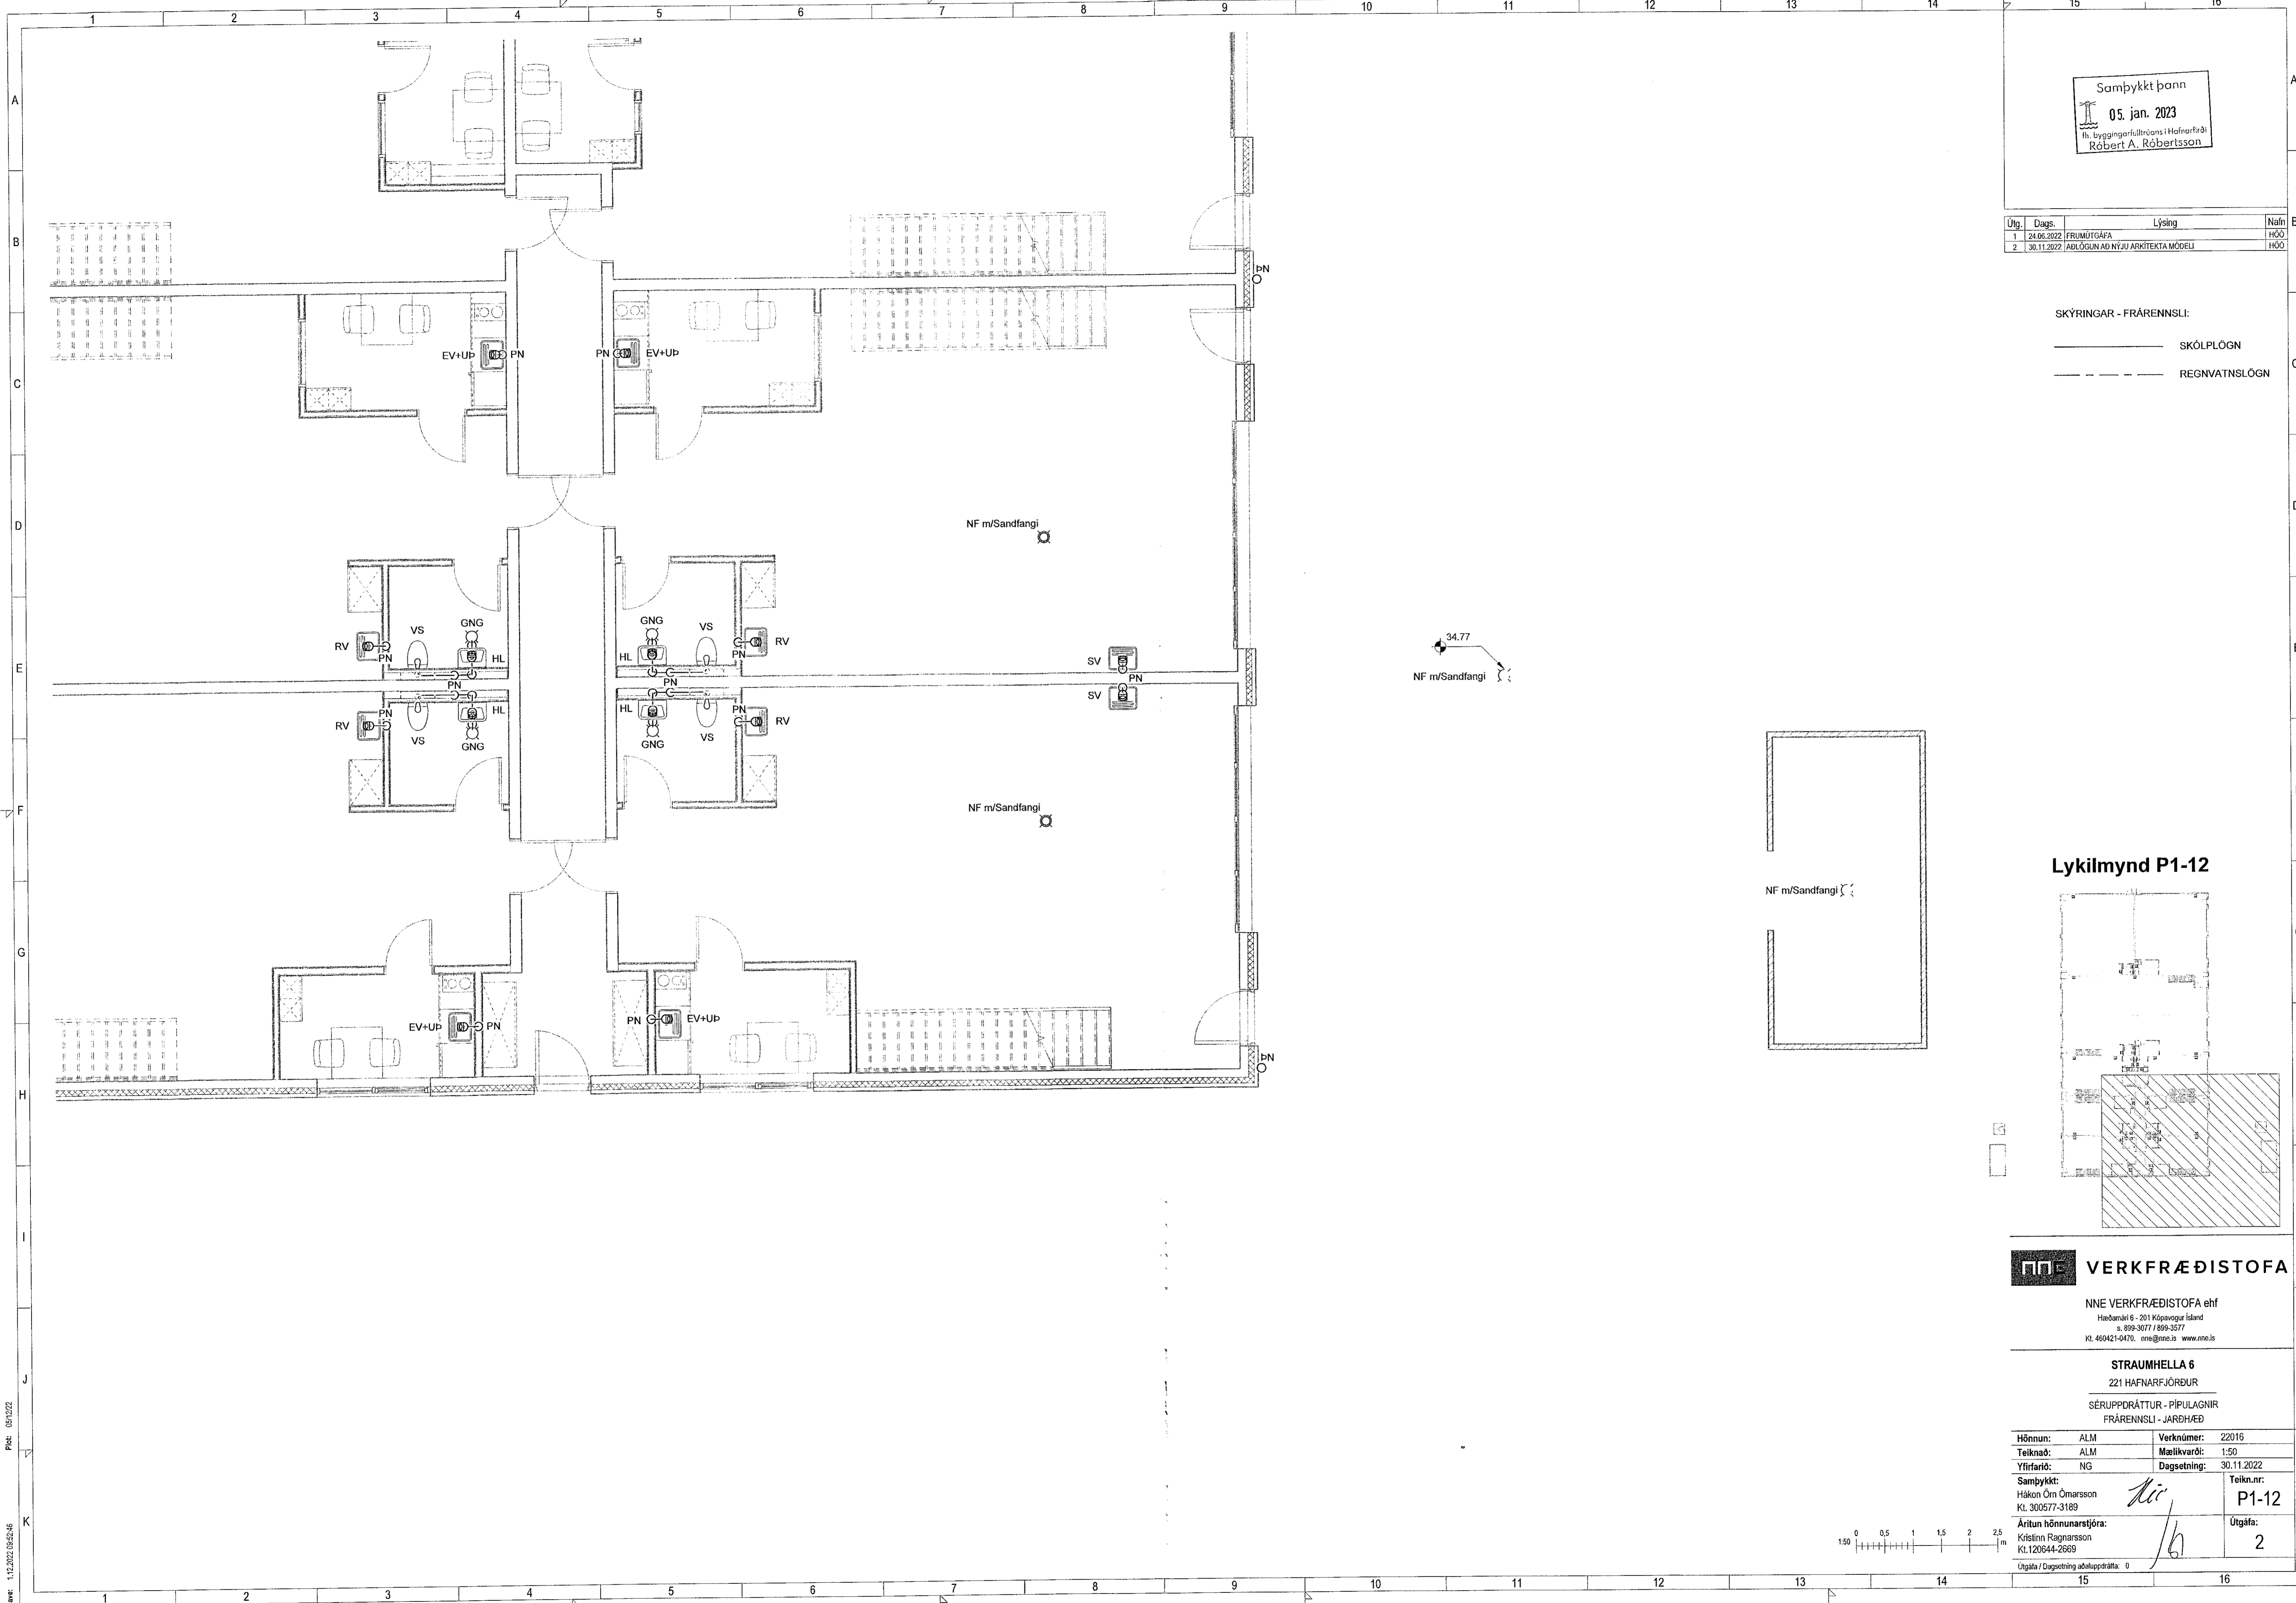

Lykilmynd P1-12

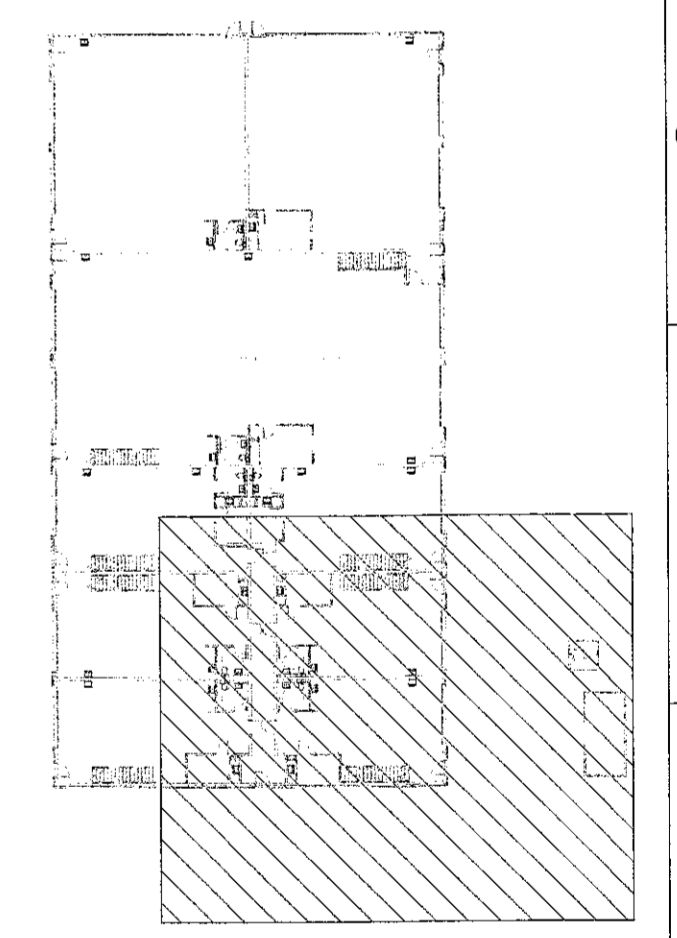

VERKFRÆÐISTOFA

NNE VERKFRÆÐISTOFA ehf
 Heðmanslíð 6 - 201 Kópavogur Ísland
 Sí. 899-3077 / 899-3577
 Kl. 460421-0470. nne@nne.is www.nne.is

STRAUMHELLA 6
 221 HAFNARFJÖRÐUR
 SÉRUPPRÁTTUR - PÍPULAGNIR
 FRÄRENNSLI - JARÐHÆÐ

Hönnun:	ALM	Verknúmer:	22016
Telknab:	ALM	Mælikvæði:	1:50
Yfirfari:	NG	Dagsetning:	30.11.2022

Samþykkt:	Hákon Örn Ómarsson Kl. 300577-3189	Telkn.nr:	P1-12
Áritun hönnunarstjóra:	Kristinn Ragnarsson Kl.120644-2669	Utgáfa:	2
Utgáfa / Dagsetning aðhlutpróttátt:		0	



Skýr. 11.2.2022 09:52:46

Copyright © NNE Verkefnaeistofa ehf. - Hönnun og skýringar eru eiginleiki NNE Verkefnaeistofa ehf. - Frjóðir eru að skýringum samþykktu