


Samþykkt þann  
05. jan. 2023  
fr. byggingarfulltrúans í Hafnarfirði  
Róbert A. Róbertsson

Útg.	Dags.	Lýsing	Nafn
1	24.06.2022	FRUMTÚGAFA	HÓ.
2	30.11.2022	ADLÖGUN AÐ NÝJU ARCHITEKTA MÓDELI	HÓ.

SKÝRINGAR - FRÆRENNSLI:  
 ————— SKÓLPLÖGN  
 - - - - - REGNVATNSLÖGN

Lykilmynd P1-13

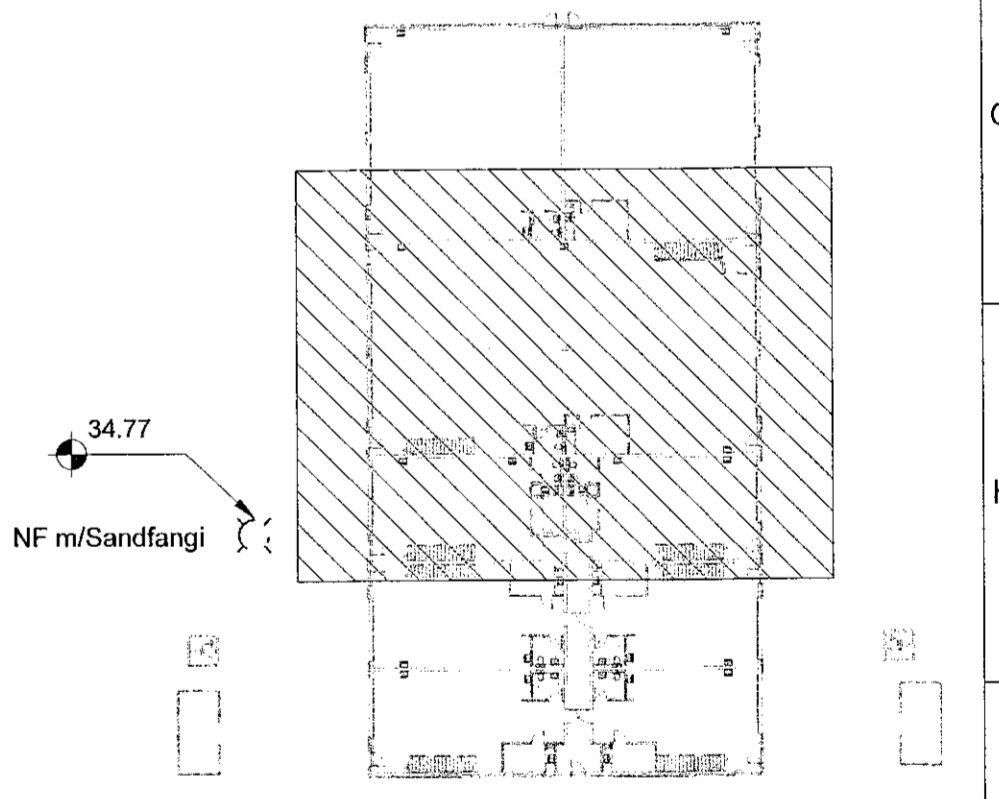

**VERKFRÆÐISTOFA**

NNE VERKFRÆÐISTOFA ehf  
 Háekambi 6 - 201 Kópavogur Ísland  
 s. 899-3077 / 899-3577  
 Kl. 480421-0470. nne@nne.is www.nne.is


**STRAUMHELLA 6**  
 221 HAFNARFJÖRDUR  
 SÉRUPPDRETTIR - PÍPULAGNIR  
 FRÆRENNSLI - JARÐHÆÐ

Hönnun:	ALM	Verknúmer:	22016
Teiknað:	ALM	Mælikvarði:	1:50
Yfirfarið:	NG	Dagsetning:	30.11.2022

Samþykkt:  
 Hákon Örn Ómarsson  
 Kl. 300577-3189

Áritun hönnunarstjóra:  
 Kristinn Ragnarsson  
 Kl. 120644-2689

Útgáfa:  
 2

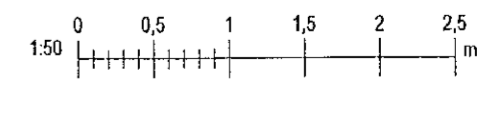

Skv. 1:12.2022.08.05.47

Skrá: M:\AVR\22\2016 - Straumhella 02\DESIGN\02 P - PÍPULAGNIR\P1 Frærennslí\P1\_Straumhella 5\_Frærennslí Ú2.rvt

Copyright © NNE Verkefnaeðistofa ehf. Hönnun og teikningur skráðar. Öllum réttum er haldin. Önnur samþykki.