


Samþykkt þann  
05. jan. 2023  
W. byggingarfulltrúans í Hafnarfríð  
Róbert A. Róbertsson


Útg.	Dags.	Lýsing	Nafn
1	24.06.2022	FRUMTÖGAFA	HÓO
2	30.11.2022	ABLÖGUN AÐ NYJU AÐRITUNARSTJÓRA MÓDELI	HÓO

NF m/Sandfangi 34.77

SKÝRINGAR - FRÁRENNSLI:  
 ————— SKÓLPLÖGN  
 - - - - - REGNVATNSLÖGN

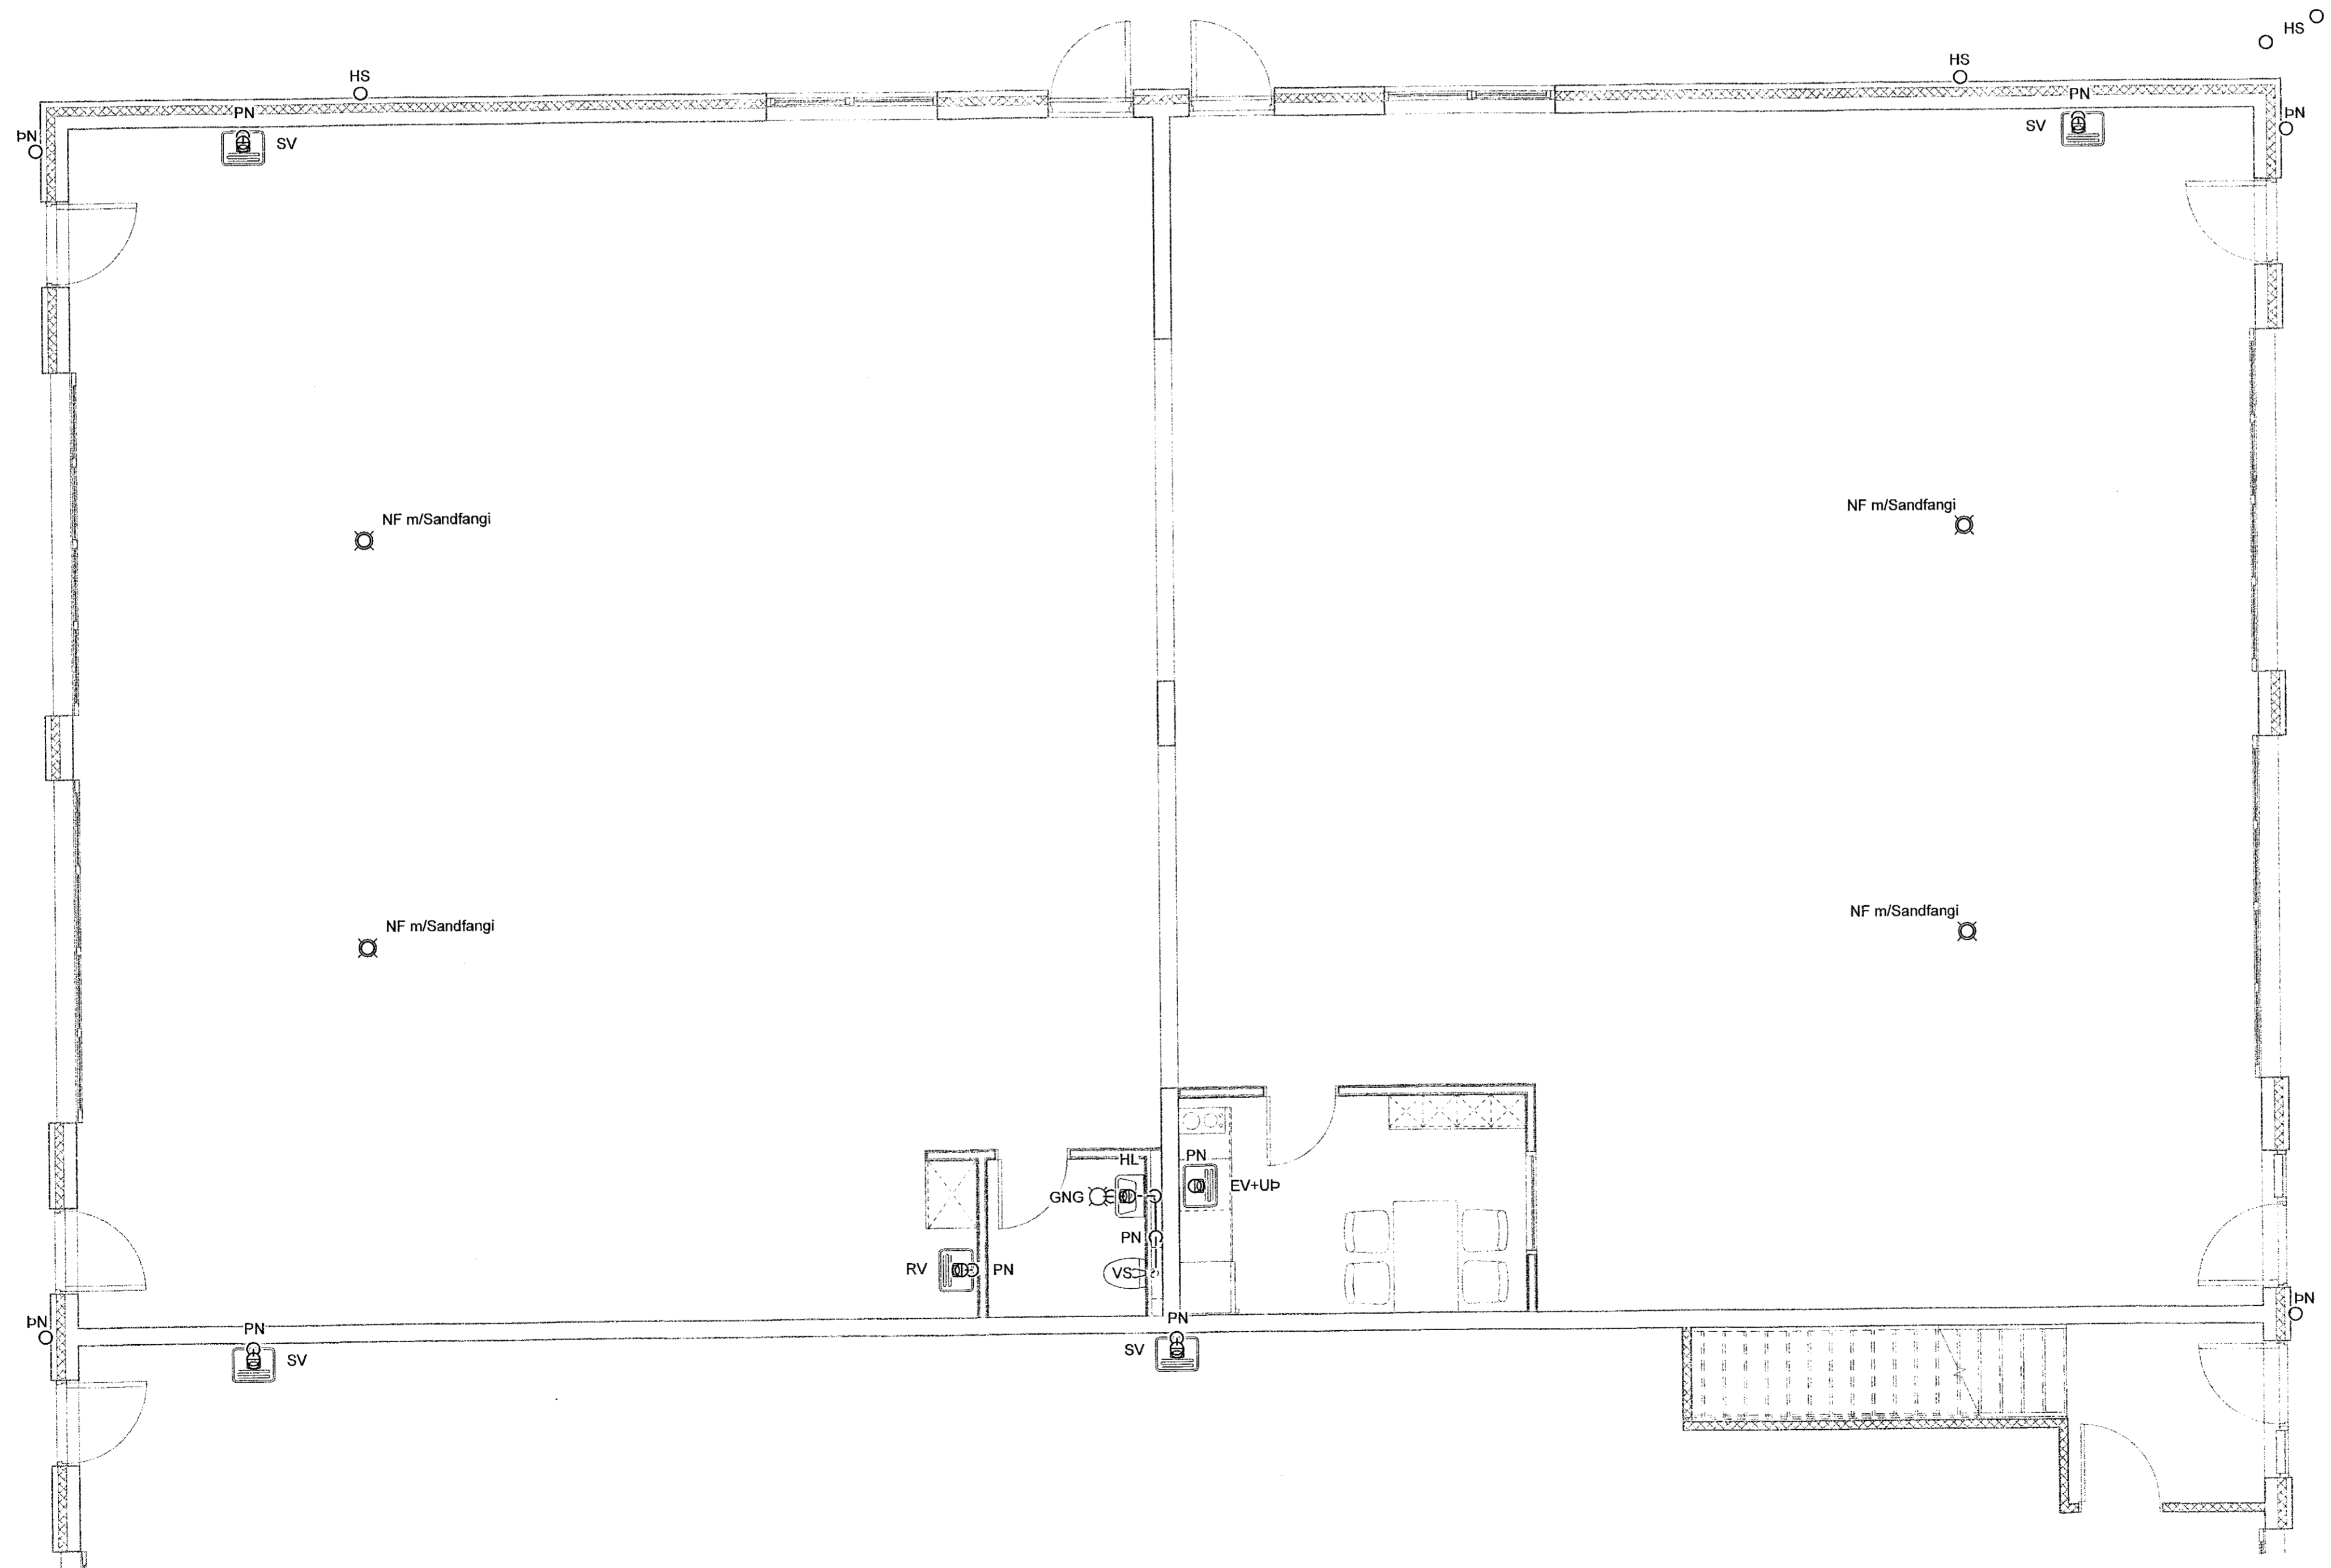

**Lykilmynd P1-14**

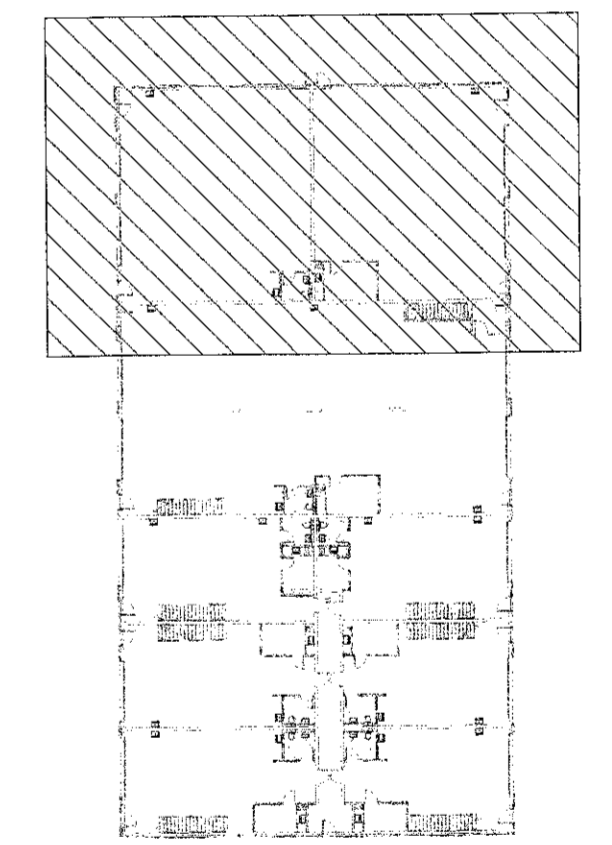


**VERKFRÆÐISTOFA**

NNE VERKFRÆÐISTOFA ehf  
 Haðdamlá 6 - 201 Kópavogur Ísland  
 s. 899-3077 / 899-3577  
 KL 460421-0470. nne@nne.is www.nne.is

**STRAUMHELLA 6**  
 221 HAFNARFJÖRÐUR

SÉRUPPDRETTIR - PÍPULAGNIR  
 FRÁRENNSLI - JARÐHÆÐ

Hönnun:	ALM	Verknúmer:	22016
Teiknað:	ALM	Mælikvarði:	1:50
Yfirarið:	NG	Dagsetning:	30.11.2022
Samþykkt:	Hákon Örn Ómarsson KL 300577-3189	Teikn.nr.:	P1-14
Aritun hönnunarstjóra:	Kristinn Ragnarsson KL 120644-2609	Útgáfa:	2
Útgáfa / Dagsetning aðaluppráttar:	0		

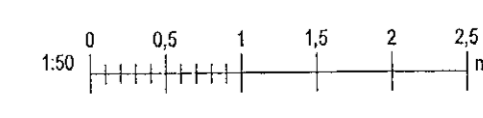

Plöt: 08/10/22  
 Sæ: 11.12.2022 09:52:47

Skrd: MVAWR2222016 - Straumhella 602 DESIGN02 P - PÍPULAGNIR P1 Frárennsli Straumhella 5, Frárennsli ÚZ.vf

Copyright © NNE Verkefæðistofa ehf. - Hönnuð og skildar sér allan eða hluta af hönnun - Töfðun er til stállega samþykkt.