

Samþykkt þann
05. jan. 2023
fl. byggingarfulltrúans í Hafnarfirði
Róbert A. Róbertsson

Útg.	Dags.	Lýsing	Nafn
1	24.06.2022	FRUMÚTGÁFA	HÓO
2	30.11.2022	ABLÖGUN AÐ NYJU ABBTEKTA MÓDELI	HÓO

Skýringar - Neysluvatn:

— KALT NEYSLUVATN
 - - - HEITT NEYSLUVATN
 - - - HEITT NEYSLUVATN - HRINGRÁS

SJÁ ALMENNAR SKÝRINGAR Á TEIGN. P0-01 OG P0-03


ALLAR HULDAR NEYSLUVATNSLAGNIR ERU m/ÁDRAGSEINANGRUN

TENINGAR AÐ TÖPPUNARSTÖÐUM ER DN12.

ALLAR STOFNLAGNIR ERU m/EINANGRUN.

ALLAR INNSTEYPTAR RÖR-I-RÖR NEYSLUVATNSLAGNIR ERU DN15 PEX MED SÚREFNISKÁPU, NEMA ANNAD SÉ TEKID FRAM Á TEIKNINGU.

NOTA SKAL VOTTADAR LAGNIR.

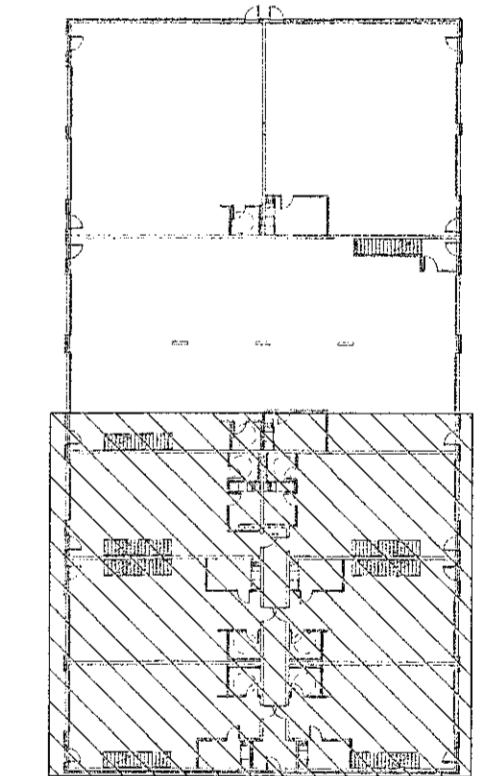



NNE VERKFRÆÐISTOFA

NNE VERKFRÆÐISTOFA ehf
 Háamári 6 - 201 Kópavogur Ísland
 s. 899-3077 / 899-3577
 Kf. 460421-0470. nne@nne.is www.nne.is

STRAUMHELLA 6
 221 HAFNARFJÖRDUR

SÉRUPPDRETTIR - PÍPULAGNIR
 NEYSLUVATN - GRUNNMYND 1.HÆÐ

Hönnun:	NG	Verknúmer:	22016
Teiknað:	NG	Mælikvarði:	1:50
Yfirfarið:	ALM	Dagsetning:	30.11.2022
Samþykkt:	Hákon Óni Ómarsson Kf. 300577-3189	Teknu.nr.:	P2-01
Áritun hönnunarstjóra:	Kristinn Ragnarsson Kf. 120944-2669	Útgáfa:	2
Útgáfa / Dagsetning aðaluppráttar:	0		

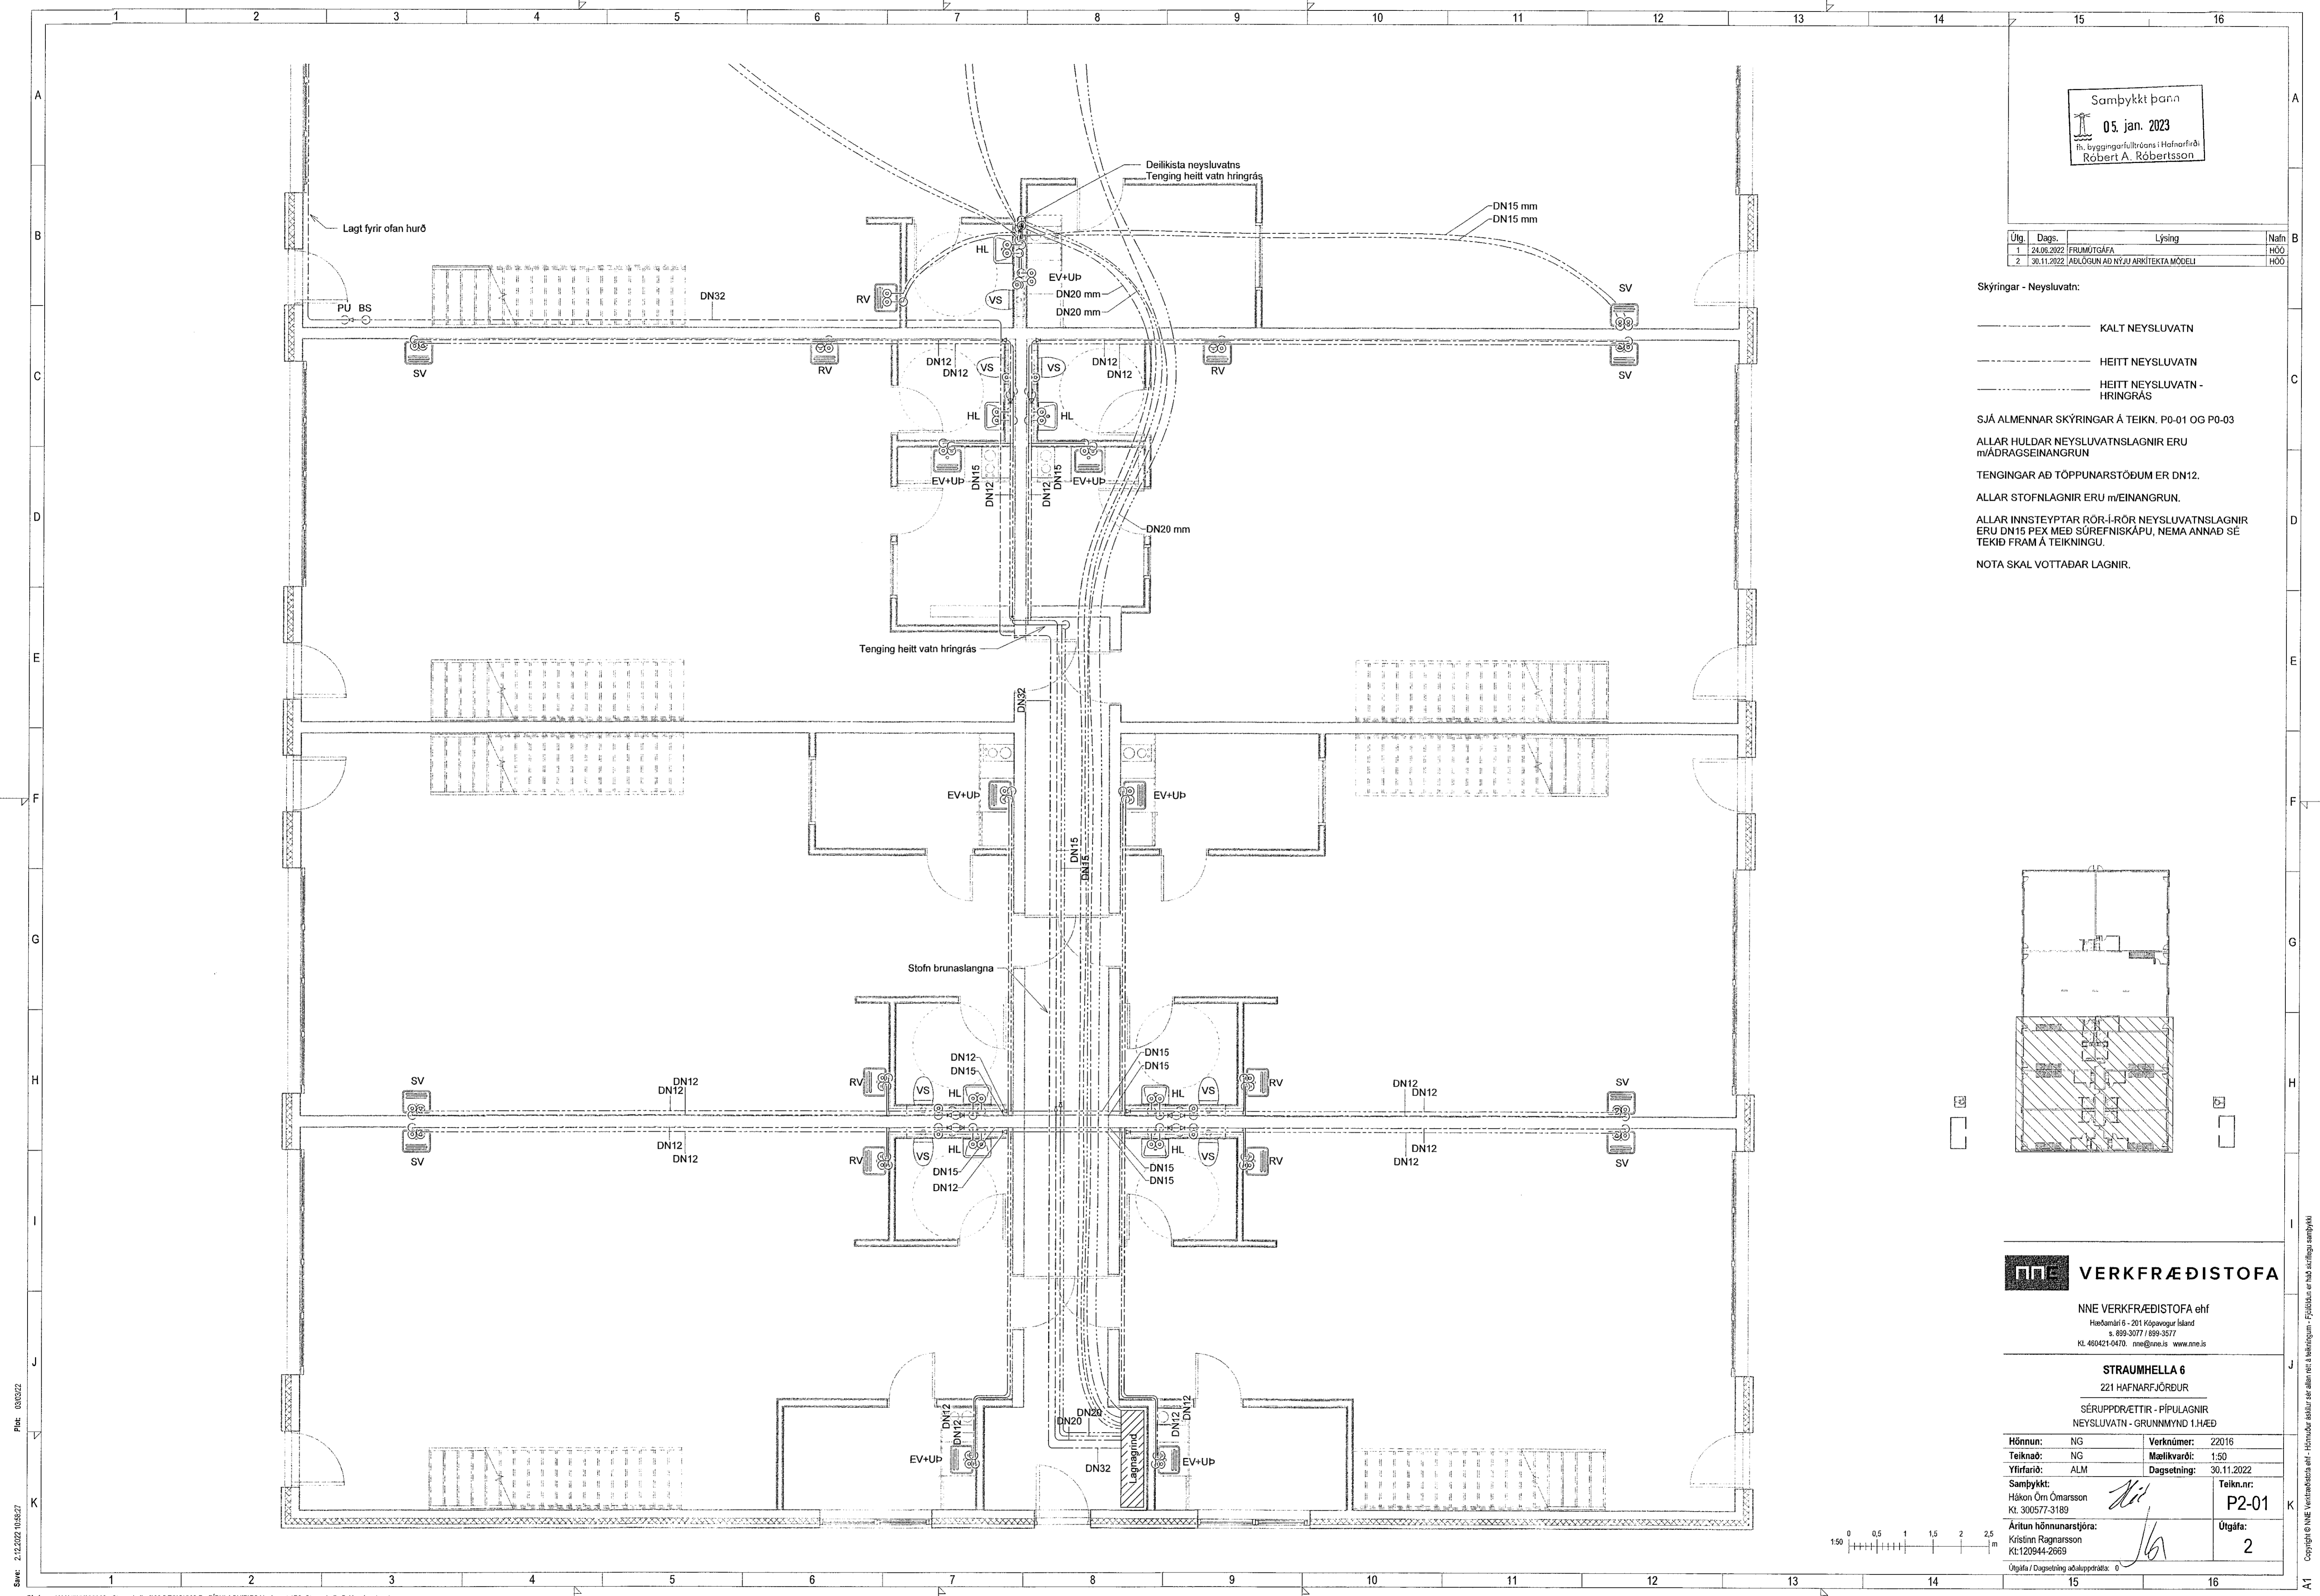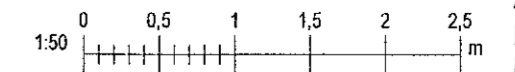

Skýr. 03/03/22
 21.12.2022 10:56:27