

Samþykkt þann  
 05. jan. 2023  
 Hl. Byggingarfulltrúars (Hafnarfirði)  
 Róbert A. Róbertsson

Útg.	Dags.	Lýsing	Nafn
1	24.06.2022	FRUMÚTGÁFA	HÓO
2	30.11.2022	ADLÖGUN AÐ NÝJU ARKITEKTA MÓDELI	HÓO

Skýringar - Neysluvatn:

- KALT NEYSLUVATN
- HEITT NEYSLUVATN
- HEITT NEYSLUVATN - HRINGRÁS

SJÁ ALMENNAR SKÝRINGAR Á TEIKN. P0-01 OG P0-03


ALLAR HULDAR NEYSLUVATNSLAGNIR ERU mÁDRAGSEINANGRUN

TENGINGAR AÐ TÖPPUNARSTÖÐUM ER DN12.

ALLAR STOFNLAGNIR ERU mEINANGRUN.

ALLAR INNSTEYPTAR RÖR-Í-RÖR NEYSLUVATNSLAGNIR ERU DN15 PEX MEÐ SÜREFNISKÁPU, NEMA ANNAD SÉ TEKIÐ FRAM Á TEIKNINGU.

NOTA SKAL VOTTAÐAR LAGNIR.

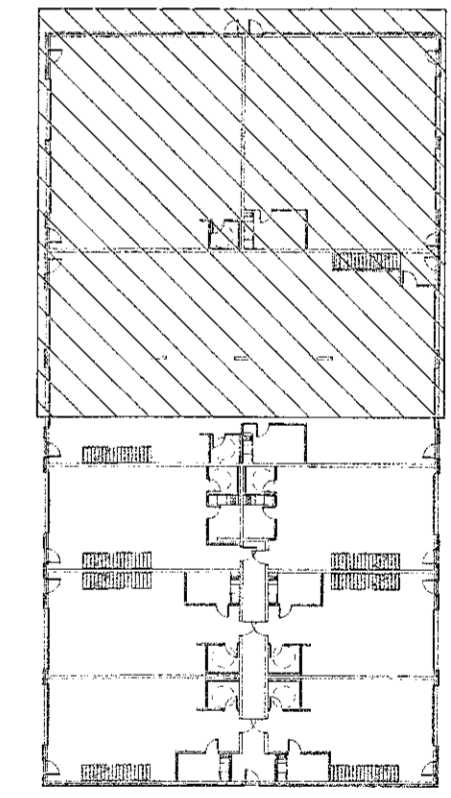


**VERKFRÆDISTOFA**

NNE VERKFRÆDISTOFA ehf  
 Haðsumári 6 - 201 Kópavogur Ísland  
 s. 899-3077 / 899-3577  
 Kt. 460421-0470. nne@nne.is www.nne.is

STRAUMHELLA 6  
 221 HAFNARFJÖRÐUR

SÉRUPPDRATTUR - PÍPULAGNIR  
 NEYSLUVATN - GRUNNMYND 1.HÆÐ

Hönnun:	NG	Verkúmer:	22016
Teiknað:	NG	Mælikvarði:	1:50
Yfirarið:	ALM	Dagsetning:	30.11.2022
Samþykkt:	Hákon Órn Ómarsson Kt. 300577-3189	Teikn.nr.:	P2-02
Áritun hönnunarstjóra:	Kristján Párgarsson Kt. 120944-2969	Útgáfa:	2
Útgáfa / Dagsetning aðaluppráttar:	0		

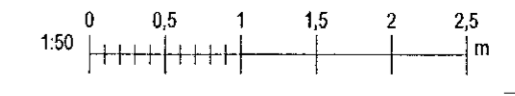

Skýr. 2.12.2022 10:35:28

Skýr. M:AVR2222016 - Straumhella 002 DESIGN02 P - PÍPULAGNIRP2\_NeysluvatnIP2\_Straumhella\_5\_Neysluvatn.rvt

Copyright © NNE Verkefndistofa ehf - Hönnun og teikning. All rights reserved. Framtíðin er há að lílegu samþykki