


Samþykkt þann  
05. jan. 2023  
fr. byggingarfulltrúans (Hafnarfró)  
Róbert A. Róbertsson

Útg.	Dags.	Lýsing	Nafn
1	24.06.2022	FRUMÚTGÁFA	HÓO
2	30.11.2022	ADLÖGUN AÐ NYJU AÐRITKETA MÓDELI	HÓO

SJÁ ALMENNAR SKÝRINGAR Á TEIKN. P0-01 OG P0-02.

ÞVERMÁL LOFTRÆSILAGNAR ER Ø100mm ÚR BLIKKI NEMA ANNAD SÉ TEKID FRAM.

LOFTBIL UNDIR HURÐ EDA YFRISTRAUMS RIST

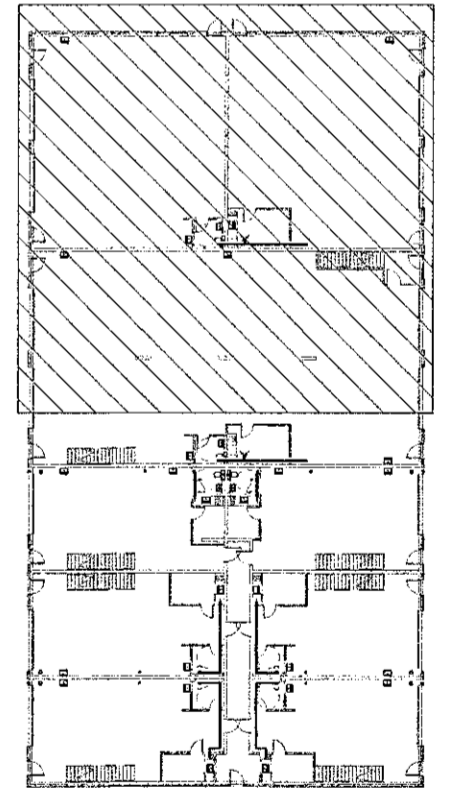

**VERKFRÆÐISTOFA**

NNE VERKFRÆÐISTOFA ehf  
Hadamári 6 - 201 Kópavogur Ísland  
t. 899-3077 / 899-3577  
hl. 460421-0470. nne@nne.is www.nne.is

**STRAUMHELLA 6**  
221 HAFNARFJÖRDUR

SÉRUPPDÁTTUR - PÍPULAGNIR  
LOFTRÆSTING - GRUNNMÝND

Hönnun:	NG	Verknúmer:	22016
Teiknað:	NG	Mælikvarði:	1:50
Yfirarið:	ALM	Dagsetning:	30.11.2022

Samþykkt:	Hákon Óm Ómarsson Kl. 300577-3189	Teikn.nr.:	P4-02
Áritun hönnunarstjóra:	Kristinn Ragnarsson Kl.120944-2699	Útgáfa:	2

Útgáfa / Dagsetning aðalupplýsinga: 0

Skv: 2.12.2022 11:16:06  
Plo: 05/17/22