


Samþykkt þann
 05. jan. 2023
 Th. Byggingarfulltrúars / Hafnarfróð
 Röbert A. Röbertsson


Útg.	Dags.	Lýsing	Nafn
1	24.06.2022	FRUMÚTGÁFA	HÖÖ
2	30.11.2022	LAGLÖGUN AD NYJU ARKITEKTA MÓDELI	HÖÖ

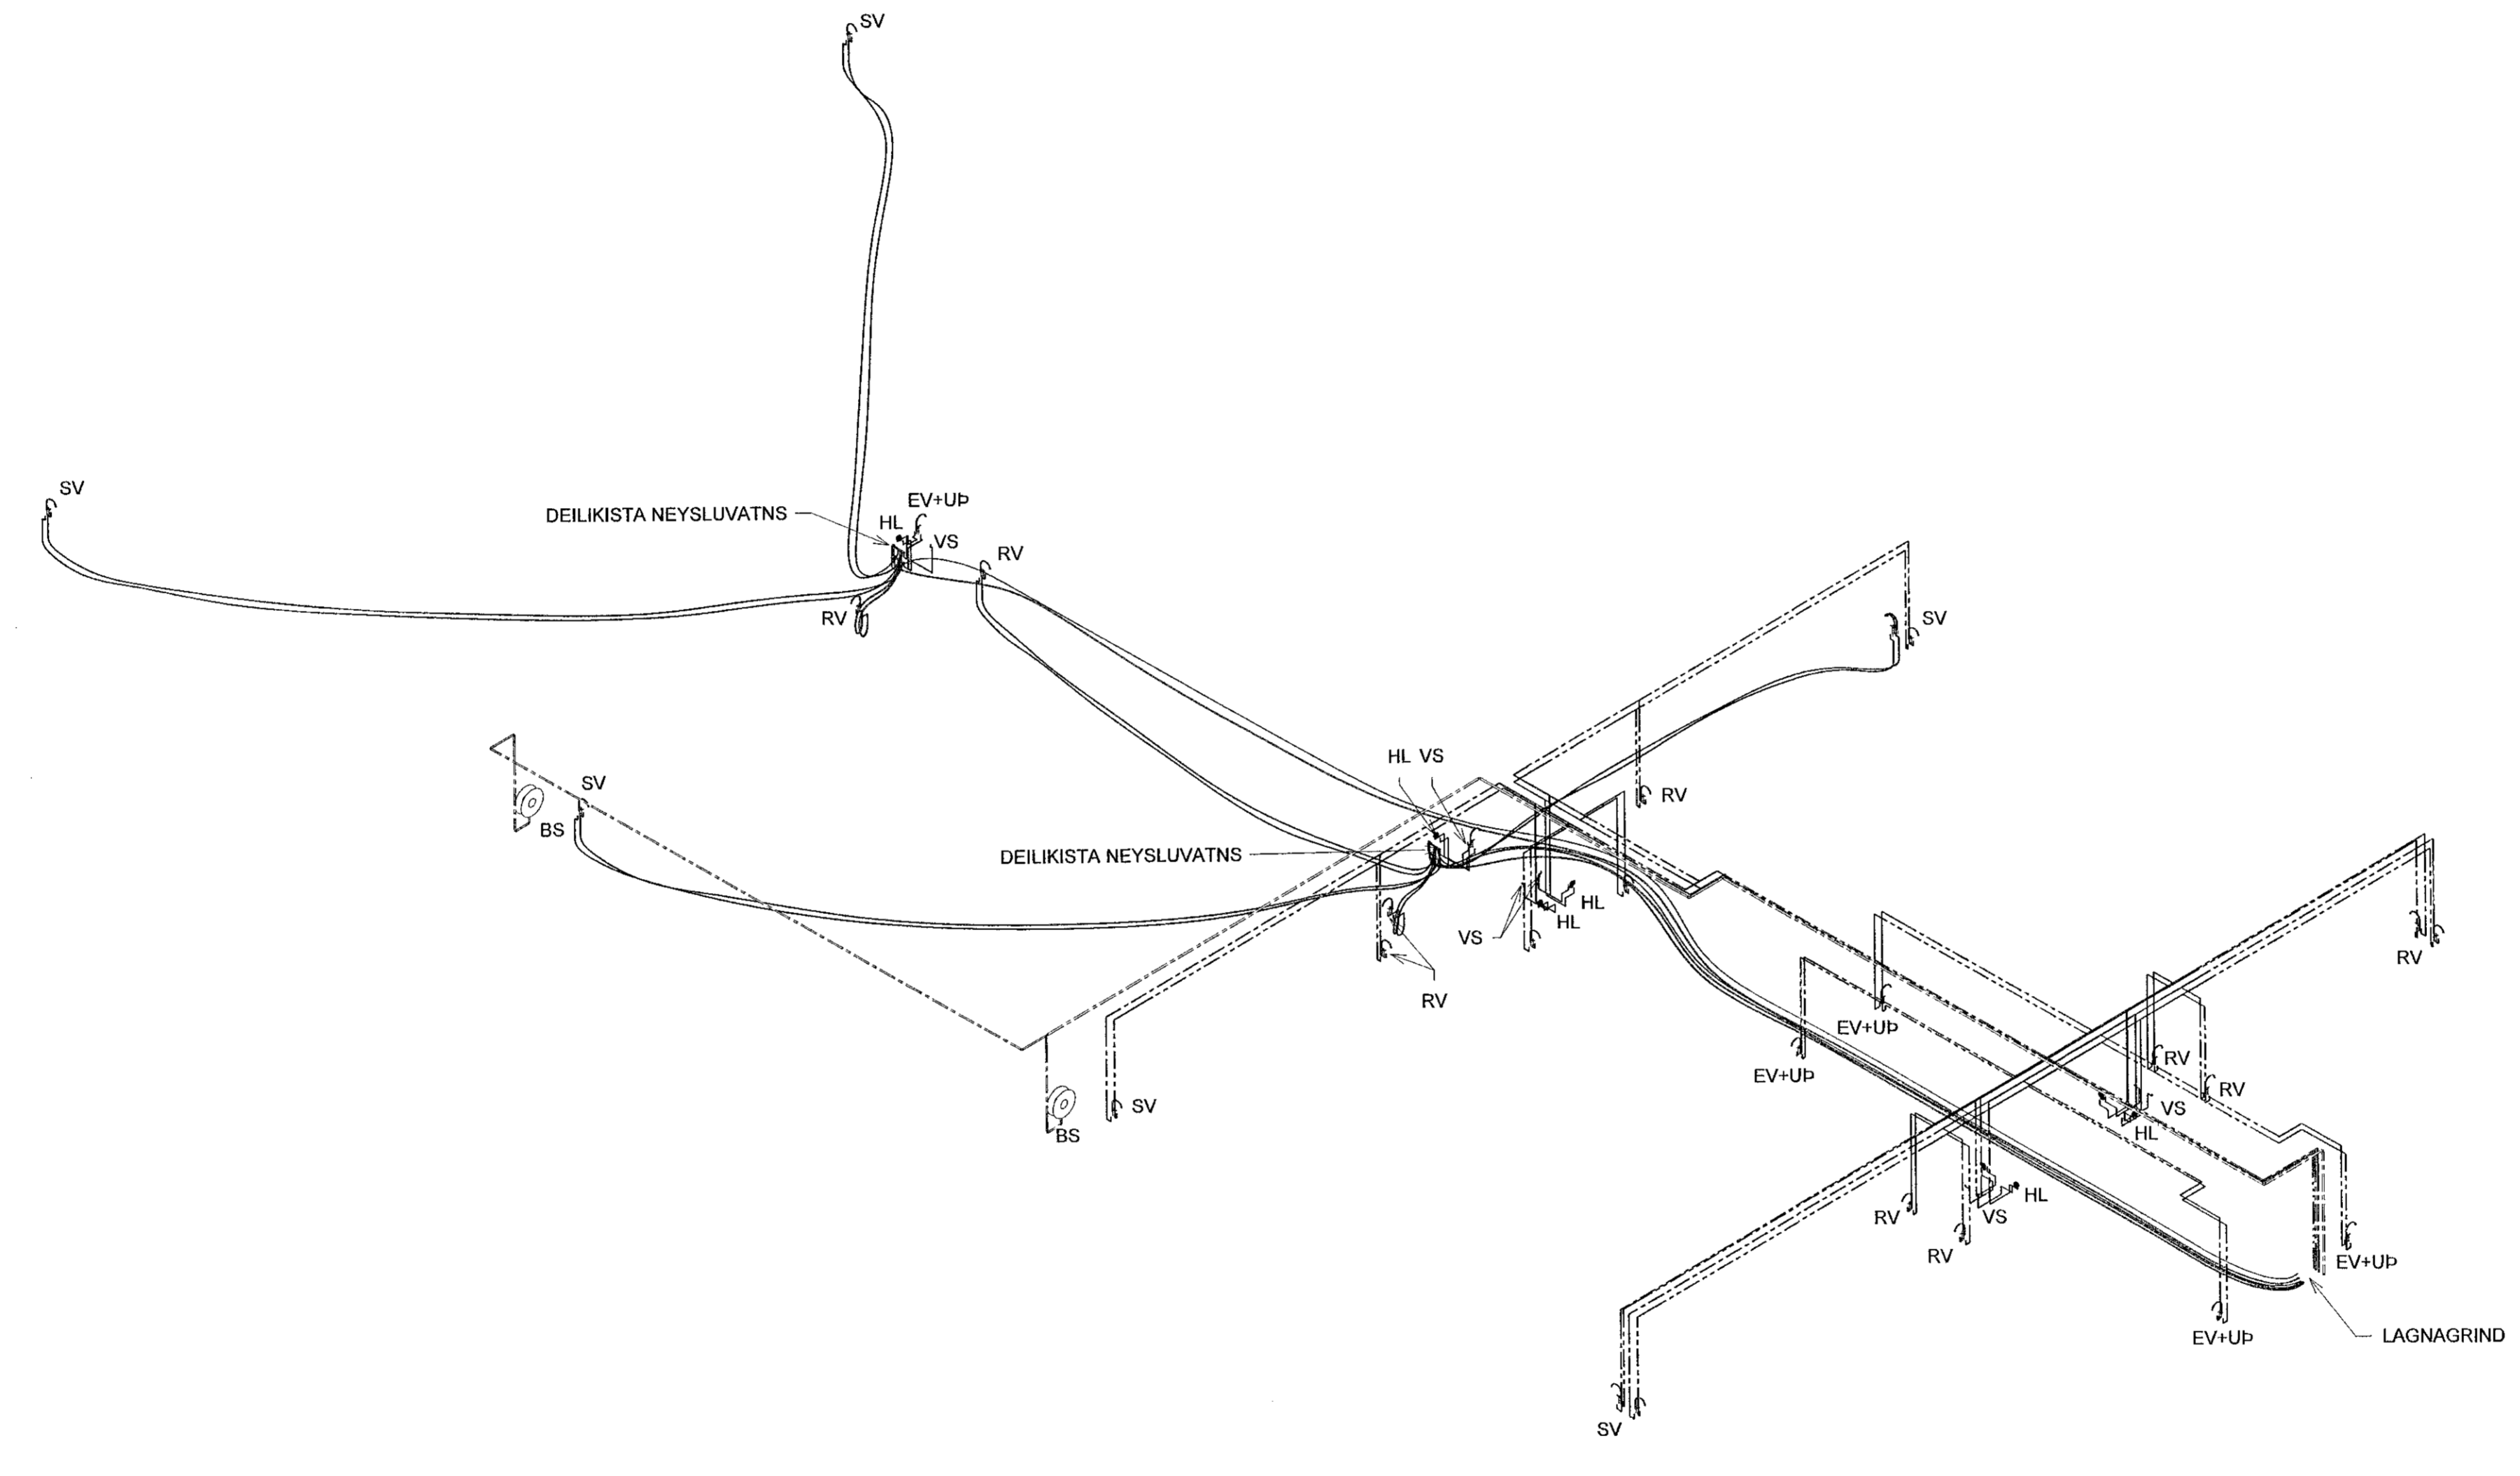

NNE VERKFRÆDISTOFA
 NNE VERKFRÆDISTOFA ehf
 Hauðamál 6 - 201 Kópavogur Ísland
 s. 899-3077 / 899-3577
 Kf. 460421-0470. nne@nne.is www.nne.is

STRAUMHELLA 6
 221 HAFNARFJÓRÐUR
 SÉRUPPDRATTUR - PÍPULAGNIR
 RÚMMYND

Hönnun:	NG	Verkúmer:	22016
Teiknað:	NG	Mælikvarði:	1:50
Yfirtíð:	ALM	Dagsetning:	30.11.2022
Samþykkt:	Hákon Órn Ómarsson Kf. 300577-3189	Teikn.nr.:	P2-100
Áritun hönnunarstjóra:	Kristinn Ragnarsson Kf. 120944-2669	Útgáfa:	2
Útgáfa / Dagsetning	útlöppdátta:	0	

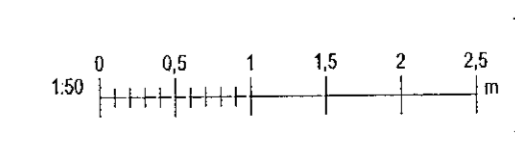

Plat: 03/11/22
 Sene: 2.11.2022 09:50:30

Copyright © NNE Verkfræðistofa ehf. - Hönnuð af almiðri hönnuðum - Flöðun er há skilfraga samþykki