


OFNATAFLA - 1.HÆÐ

NR.	AFL	GERÐ	HÆÐ (mm)	LENGD (mm)
1	2875 W	22	600	3000
2	1916 W	22	600	2000
3	2491 W	22	600	2600
4	1916 W	22	600	2000
5	1916 W	22	600	2000
6	2875 W	22	600	3000
7	1916 W	22	600	2000
8	2875 W	22	600	3000
9	2875 W	22	600	3000
10	1916 W	22	600	2000
11	2875 W	22	600	3000
12	1916 W	22	600	2000
13	1916 W	22	600	2000
14	1916 W	22	600	2000
15	1916 W	22	600	2000
16	1916 W	22	600	2000
HBL-1	12000 W	HITABLÁSARI	0	0
HBL-2	12000 W	HITABLÁSARI	0	0
HBL-3	12000 W	HITABLÁSARI	0	0
HBL-4	12000 W	HITABLÁSARI	0	0
84026 W				

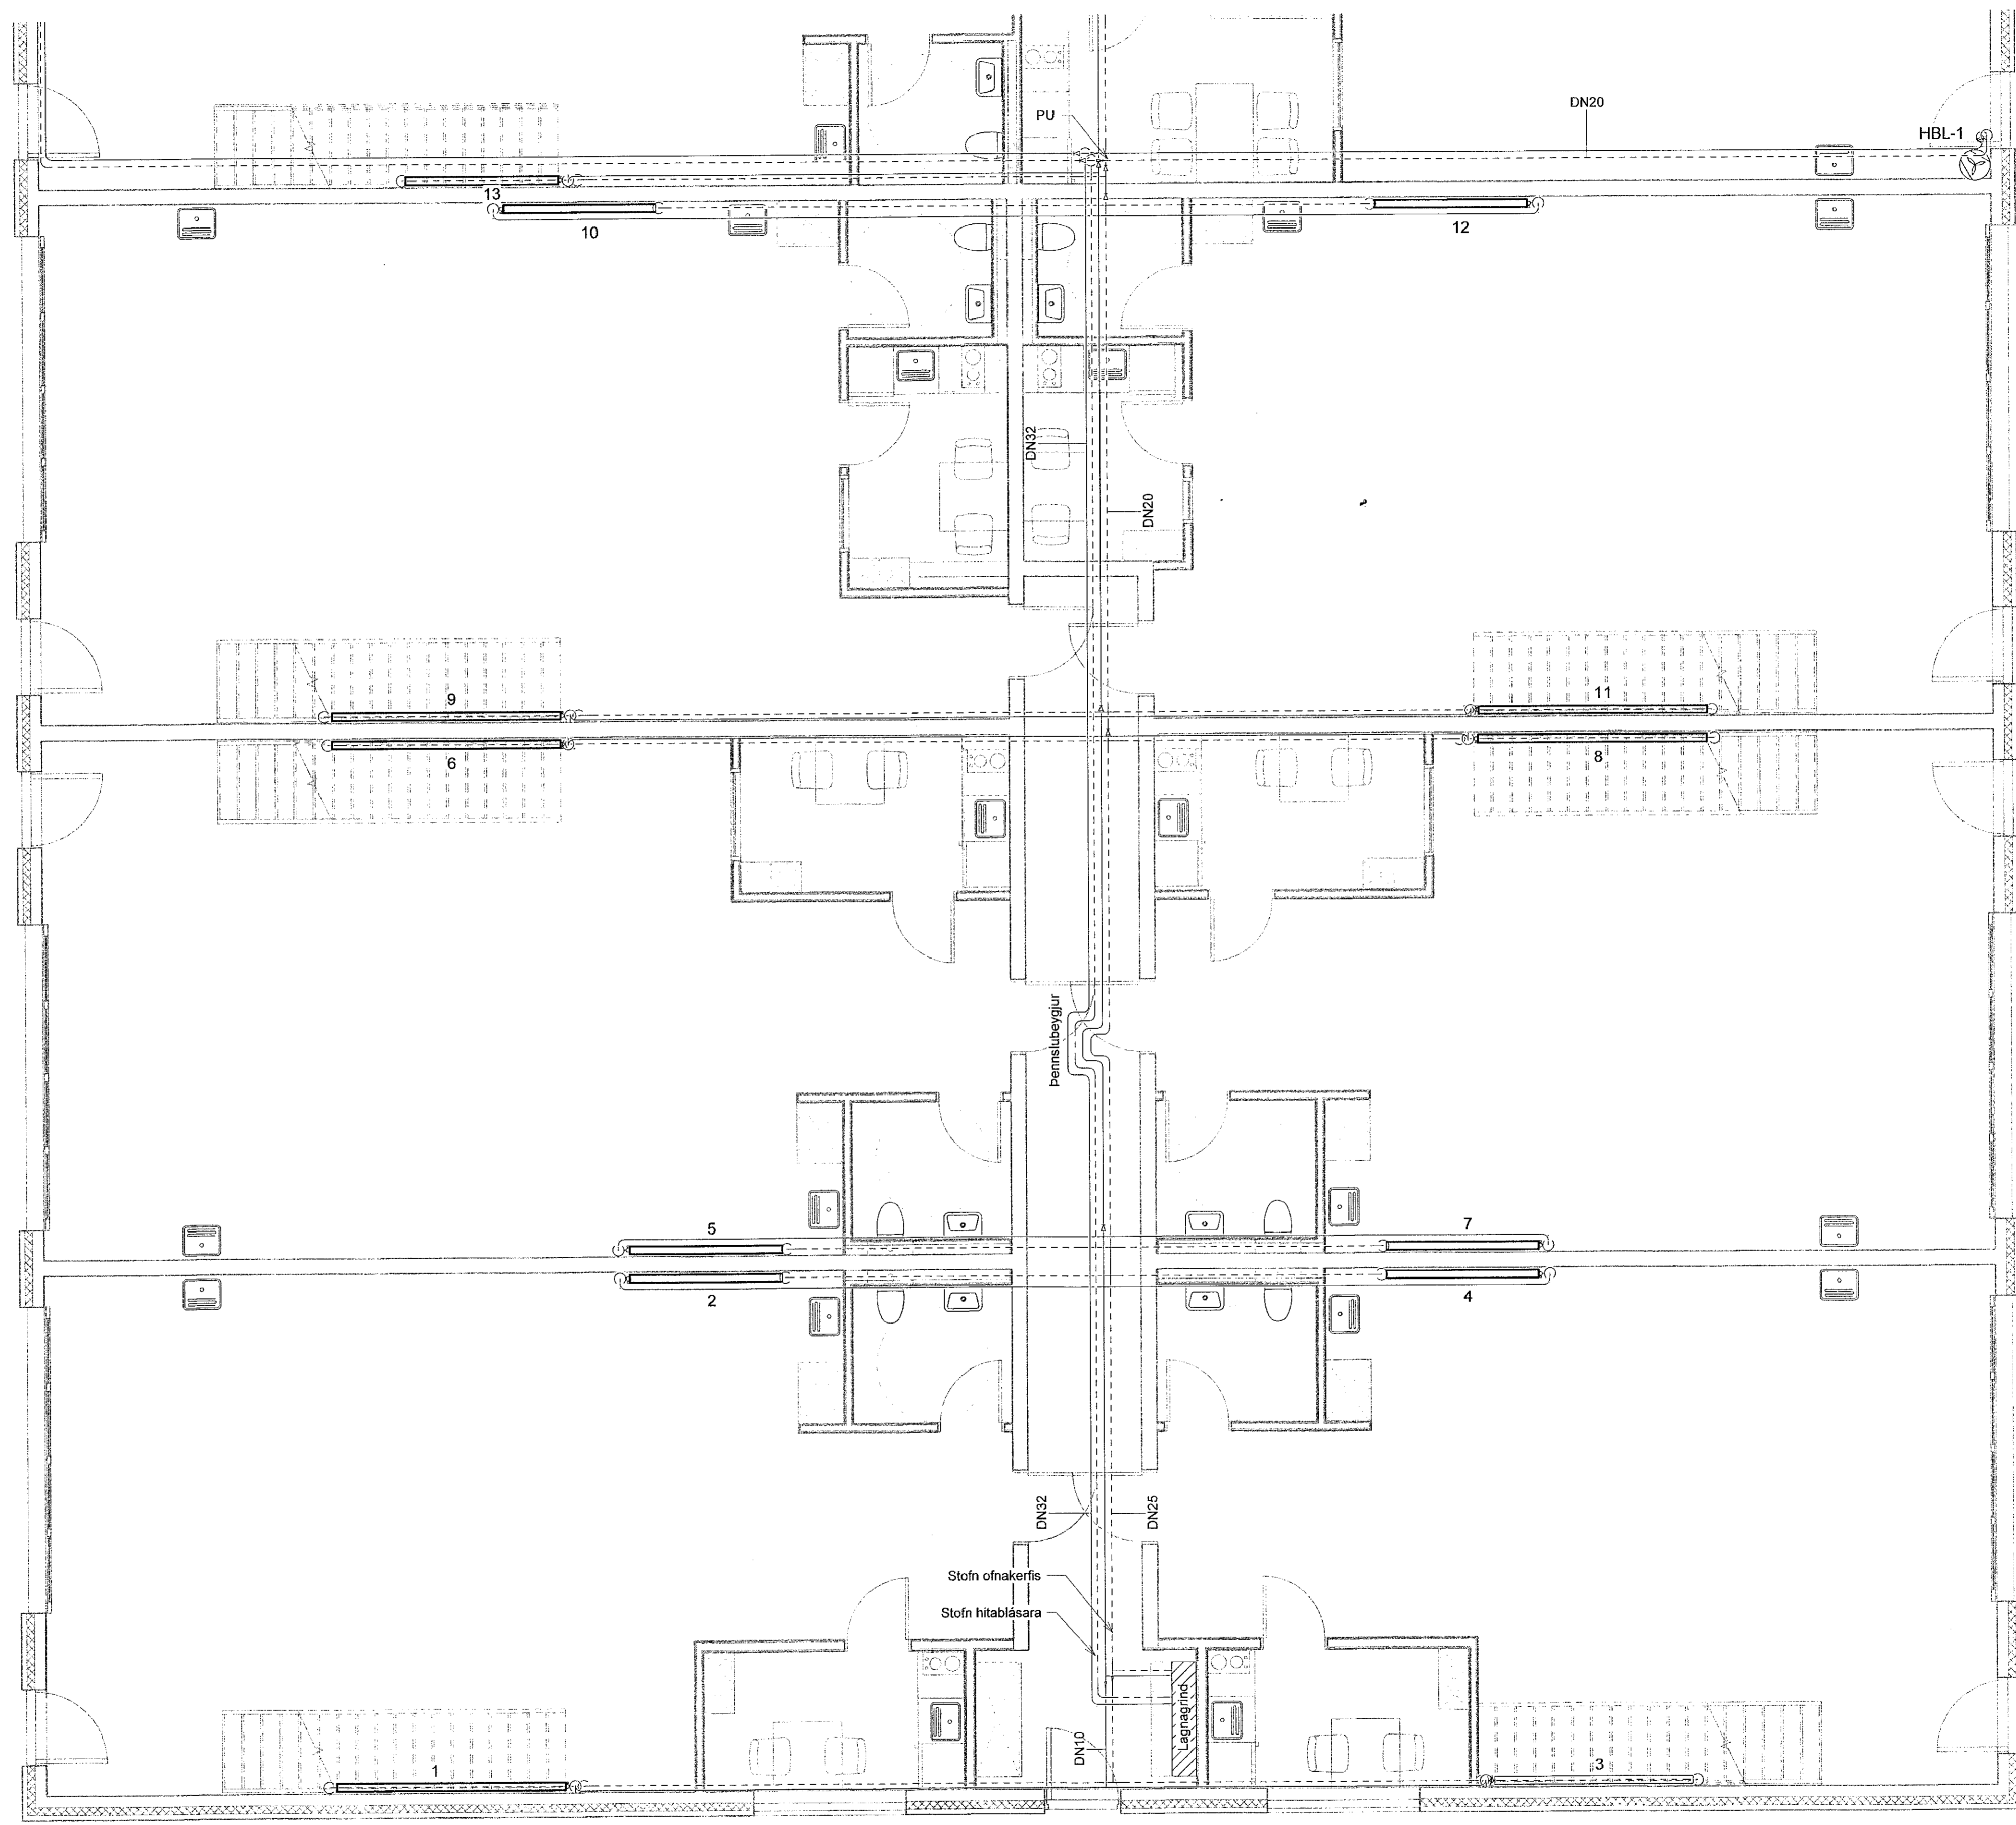

Samþykkt þann  
05. jan. 2023  
fh. byggingerfulltrúans (Hafnarfirði)  
Róbert A. Róbertsson

Útg.	Dags.	Lýsing	Nafn
1	24.08.2022	FRAMTÖGÁFA	HÖO
2	30.11.2022	LABÖGUN AÐ NYJU ARKITEKTA MÓDELI	HÖO

SKÝRINGAR HITALAGNIR

————— HITI FRAMRÁS  
- - - - - HITI BAKRÁS

SJÁ ALMENNAR SKÝRINGAR Á TEIKN. P0-01 OG P0-03.

STOFNLAGNIR ERU m/EINANGRUN.

ALLAR HULDAR HITALAGNIR ERU MEÐ ÁDRAGSEINANGRUN.

TENGENG AÐ STÖKUM OFNUM ER DN10.

**VERKFRÆÐISTOFA**

NNE VERKFRÆÐISTOFA ehf  
Hæðanári 6 - 201 Kópavogur Ísland  
s. 899-3077 / 899-3577  
kl. 460421-0470. nne@nne.is www.nne.is

**STRAUMHELLA 6**  
221 HAFNARFJÖRDUR  
SÉRUPPRÁTTUR - PÍPULAGNIR  
HITALAGNIR - GRUNNMYND

Hönnun:	NG	Verknúmer:	22016
Teiknað:	NG	Mælikvarði:	1:50
Yfirfarið:	ALM	Dagsetning:	30.11.2022
Samþykkt:		Teikn.nr.:	P3-01
Hákon Örn Ómarsson Kl. 300577-3189		Útgáfa:	2
Áritun hönnunarskjóra: Krislinn Ragnarsson Kl. 120644-2669		Útgáfa / Dagsetning ábalspáðráttá:	0



Skv. 2.12.2022.11:55:36

Skv. M:\AVR\22\2016 - Straumhella 6\02 DESIGN\2 P - PÍPULAGNIR\P3 Hitalagnir\P3\_Straumhella 5\_Hitalagnir.rvt

Copyright © NNE Verkefnaeio ehf. - Hæðar skráir af öllum réttum á höfundum - PÍPULAGNIR er hafi skráð og varðveitt.