


Samþykkt þann
05. jan. 2023
Þ. byggingarfulltrúans (Hafnarfærð)
Róbert A. Róbertsson

Útg.	Dags.	Lýsing	Nafn
1	24.06.2022	FRUMTÖGGA	HÖÖ
2	30.11.2022	ÁBLOGUN AÐ NYJU ARKITEKTA MÓDELI	HÖÖ

OFNATAFLA - 1.HÆÐ

NR.	AFL	GERÐ	HÆÐ (mm)	LENGD (mm)
1	2875 W	22	600	3000
2	1916 W	22	600	2000
3	2491 W	22	600	2600
4	1916 W	22	600	2000
5	1916 W	22	600	2000
6	2875 W	22	600	3000
7	1916 W	22	600	2000
8	2875 W	22	600	3000
9	2875 W	22	600	3000
10	1916 W	22	600	2000
11	2875 W	22	600	3000
12	1916 W	22	600	2000
13	1916 W	22	600	2000
14	1916 W	22	600	2000
15	1916 W	22	600	2000
16	1916 W	22	600	2000
HBL-1	12000 W	HITABLÁSARI	0	0
HBL-2	12000 W	HITABLÁSARI	0	0
HBL-3	12000 W	HITABLÁSARI	0	0
HBL-4	12000 W	HITABLÁSARI	0	0
84026 W				

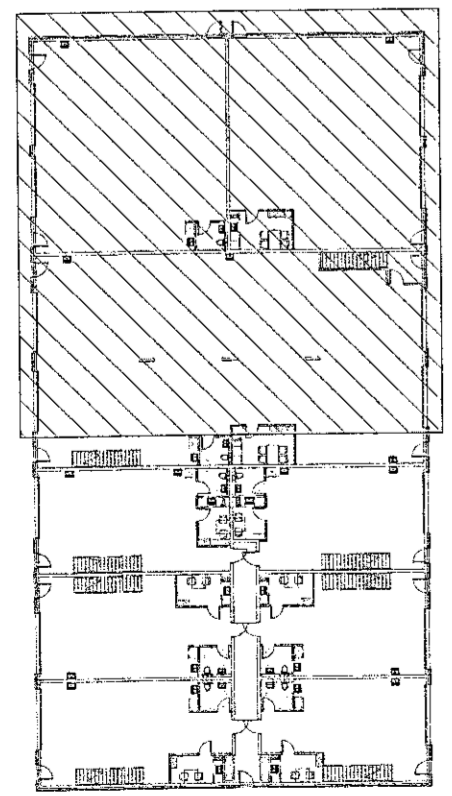

SKÝRINGAR HITALAGNIR

————— HITI FRAMRÁS
- - - - - HITI BAKRÁS

SJÁ ALMENNAR SKÝRINGAR Á TEIKN. P0-01 OG P0-03.

STOFNLAGNIR ERU m/EINANGRUN.

ALLAR HULDAR HITALAGNIR ERU MED ÁDRAGSEINANGRUN.

TENING AÐ STÖKUM OFNUM ER DN10.

VERKFRÆÐISTOFA

NNE VERKFRÆÐISTOFA ehf
Hafnarhlí 6 - 201 Kópavogur Ísland
s. 899-3077 / 899-3577
Kl. 460421-0470. nne@nne.is www.nne.is

STRAMHELLA 6
221 HAFNARFJÖRDUR
SÉRUPPRÁTTUR - PÍPULAGNIR
HITALAGNIR - GRUNNMYND

Hönnun:	NG	Verknúmer:	22016
Teiknað:	NG	Mælikvarði:	1:50
Yfirfarið:	ALM	Dagsetning:	30.11.2022
Samþykkt:	Hákon Örn Órnarsson Kl. 300577-3189	Teikn.nr.:	P3-02
Áritun hönnunarstjóra:	Kristlín Ragnarsdóttir Kl. 120644-2669	Útgáfa:	2
Útgáfa / Dagsetning aðaluppdráttar:	0		

Skv: 2.12.2022 11:53
Skv: M:\AVR\22\22016 - Straumhella 6\02.DESIGN\02.P - PÍPULAGNIR\IP3_Hitalagnir\IP3_Straumhella 5_Hitalagnir.rvt

Copyright © NNE Verkefnaástoða ehf. - Hönnun og skýringar eru allar rétt á höfundum - Eftirlit og málshöfuð samþykkt