


Samþykkt þessi
 05. jan. 2023
 H. Byggingarfulltrúans í Hafnarfirði
 Róbert A. Róbertsson

Útg.	Dags.	Lýsing	Nafn
1	24.05.2022	FRUMÚTGÁFA	HÓO
2	30.11.2022	ADLÖGUN AD NYJU ARKITEKTA MODELU	HÓO

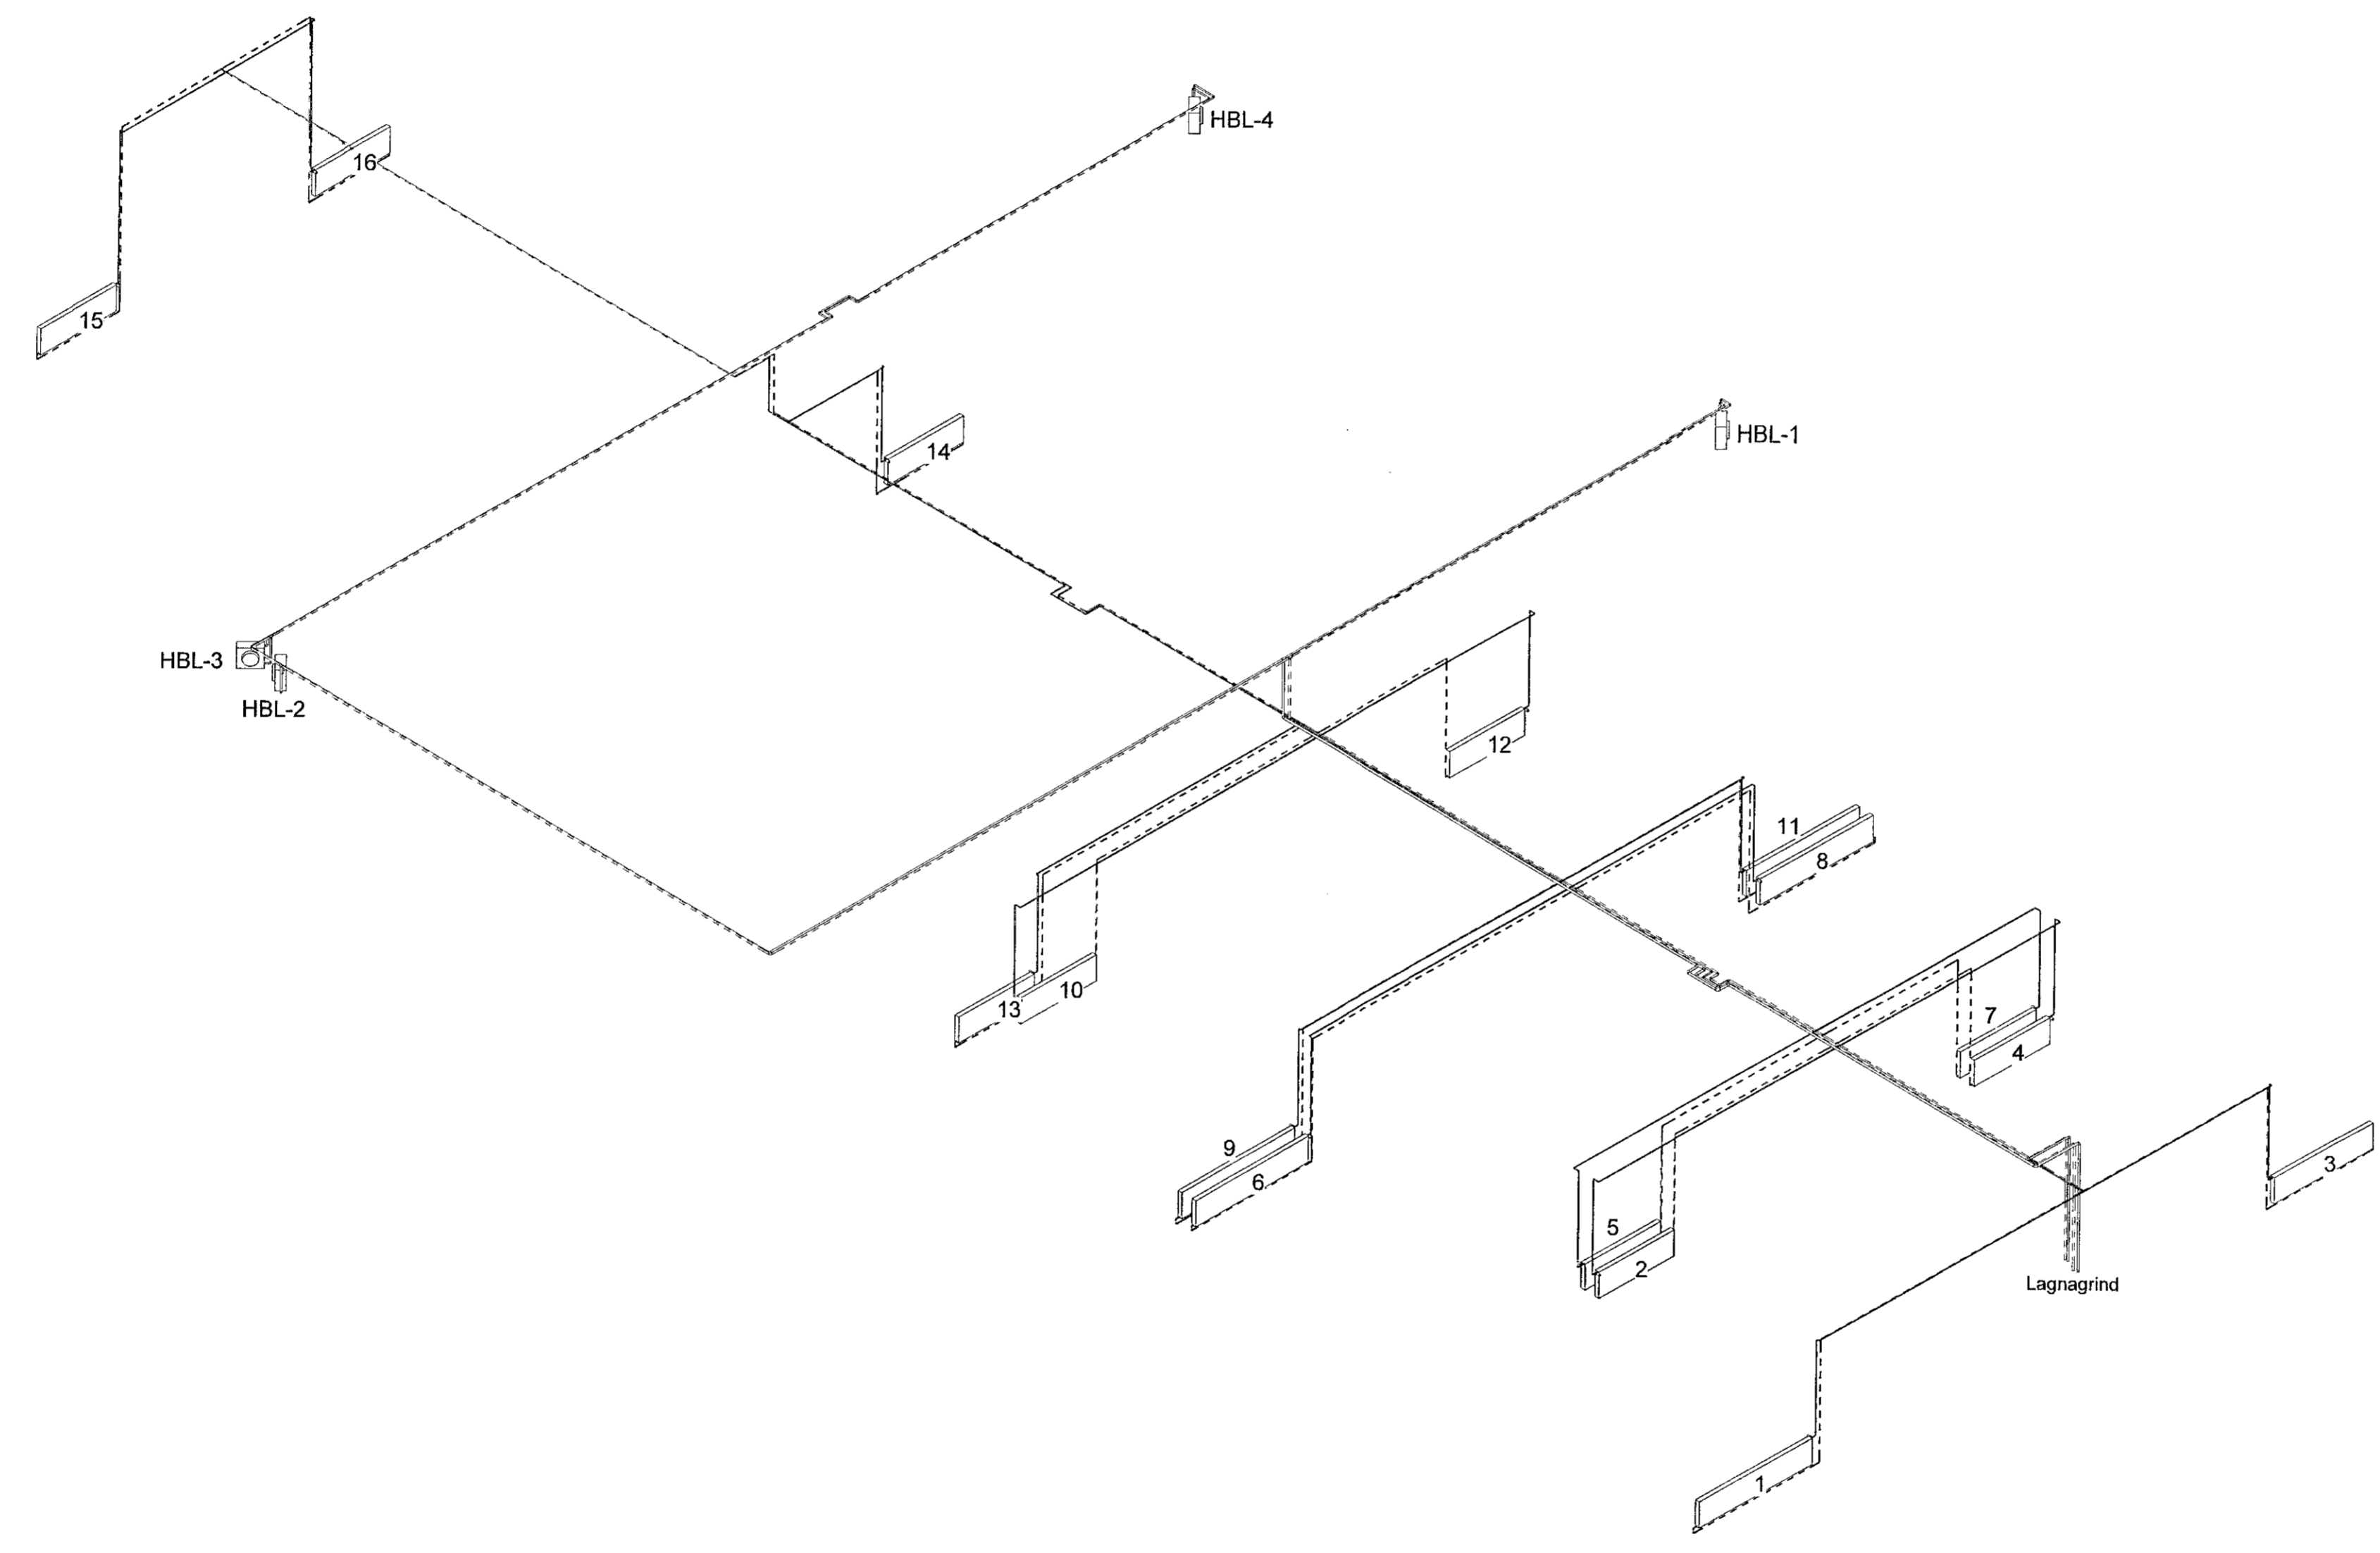

VERKFRÆÐISTOFA
 NNE VERKFRÆÐISTOFA ehf
 Háebarníð 6 - 201 Kópavogur Ísland
 t. 899-3077 / 899-3577
 Kl. 460421-0470. nne@nne.is www.nne.is

STRAUMHELLA 6
 221 HAFNARFJÖRDUR
 Séruppdráttur - PípuLagnir
 RÚMMYND


Hönnun:	NG	Verknúmer:	22016
Teiknað:	NG	Mælikvarði:	1:50
Yfirfarið:	ALM	Dagsetning:	30.11.2022

Samþykkt:
 Hákon Óm Ómarsson
 Kl. 300577-3189

Áritun hönnunarstjóra:
 Kristinn Ragnarsson
 Kl. 120644-2669

Útgáfa / Dagsetning aðaluppdráttar: 0

Teikn.nr.: **P3-100**
 Útgáfa: **2**

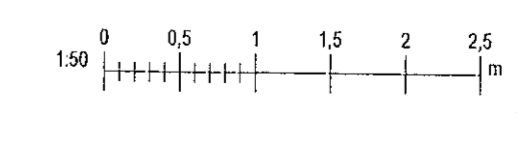

Pík: 05/1/22
 Svr: 21.12.2022 11:33:38

Copyright © NNE Verkefni ehf. - Hönnuð af Hákon Óm Ómarsson. PípuLagnir er hluti af byggingarritun.