
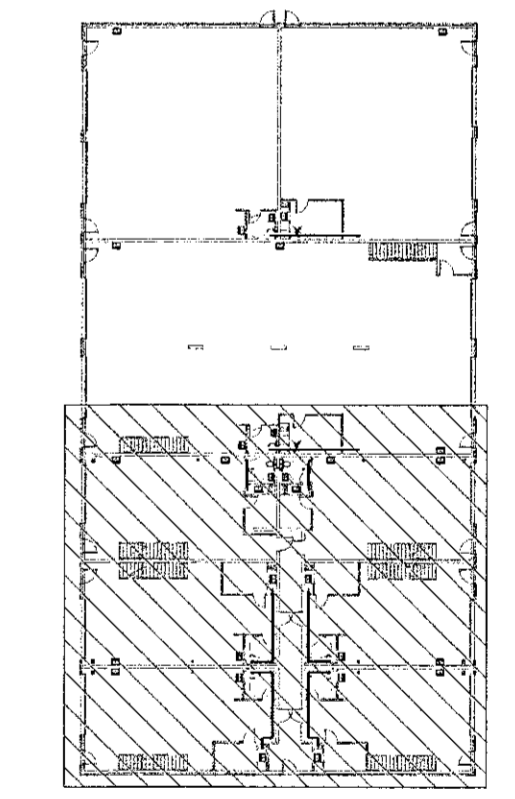


Samþykkt þann
05. jan. 2023
fr. byggingarfulltrúans í Hafnarfirði
Róbert A. Róbertsson

Útg.	Dags.	Lýsing	Nafn
1	24.08.2022	FRUMÚTGAFA	HÓO
2	30.11.2022	ADLÖGUN AÐ NYJU ARKITEKTA MÓDELI	HÓO

SJÁ ALMENNAR SKÝRINGAR Á TEIKN. P0-01 OG P0-02.
ÞVERMÁL LOFTRÆSILAGNAR ER Ø100mm ÚR BLIKKI NEMA
ANNAD SÉ TEKIÐ FRAM.

LOFTBIL UNDIR HURÐ EDA
YFRISTRAUMS RIST

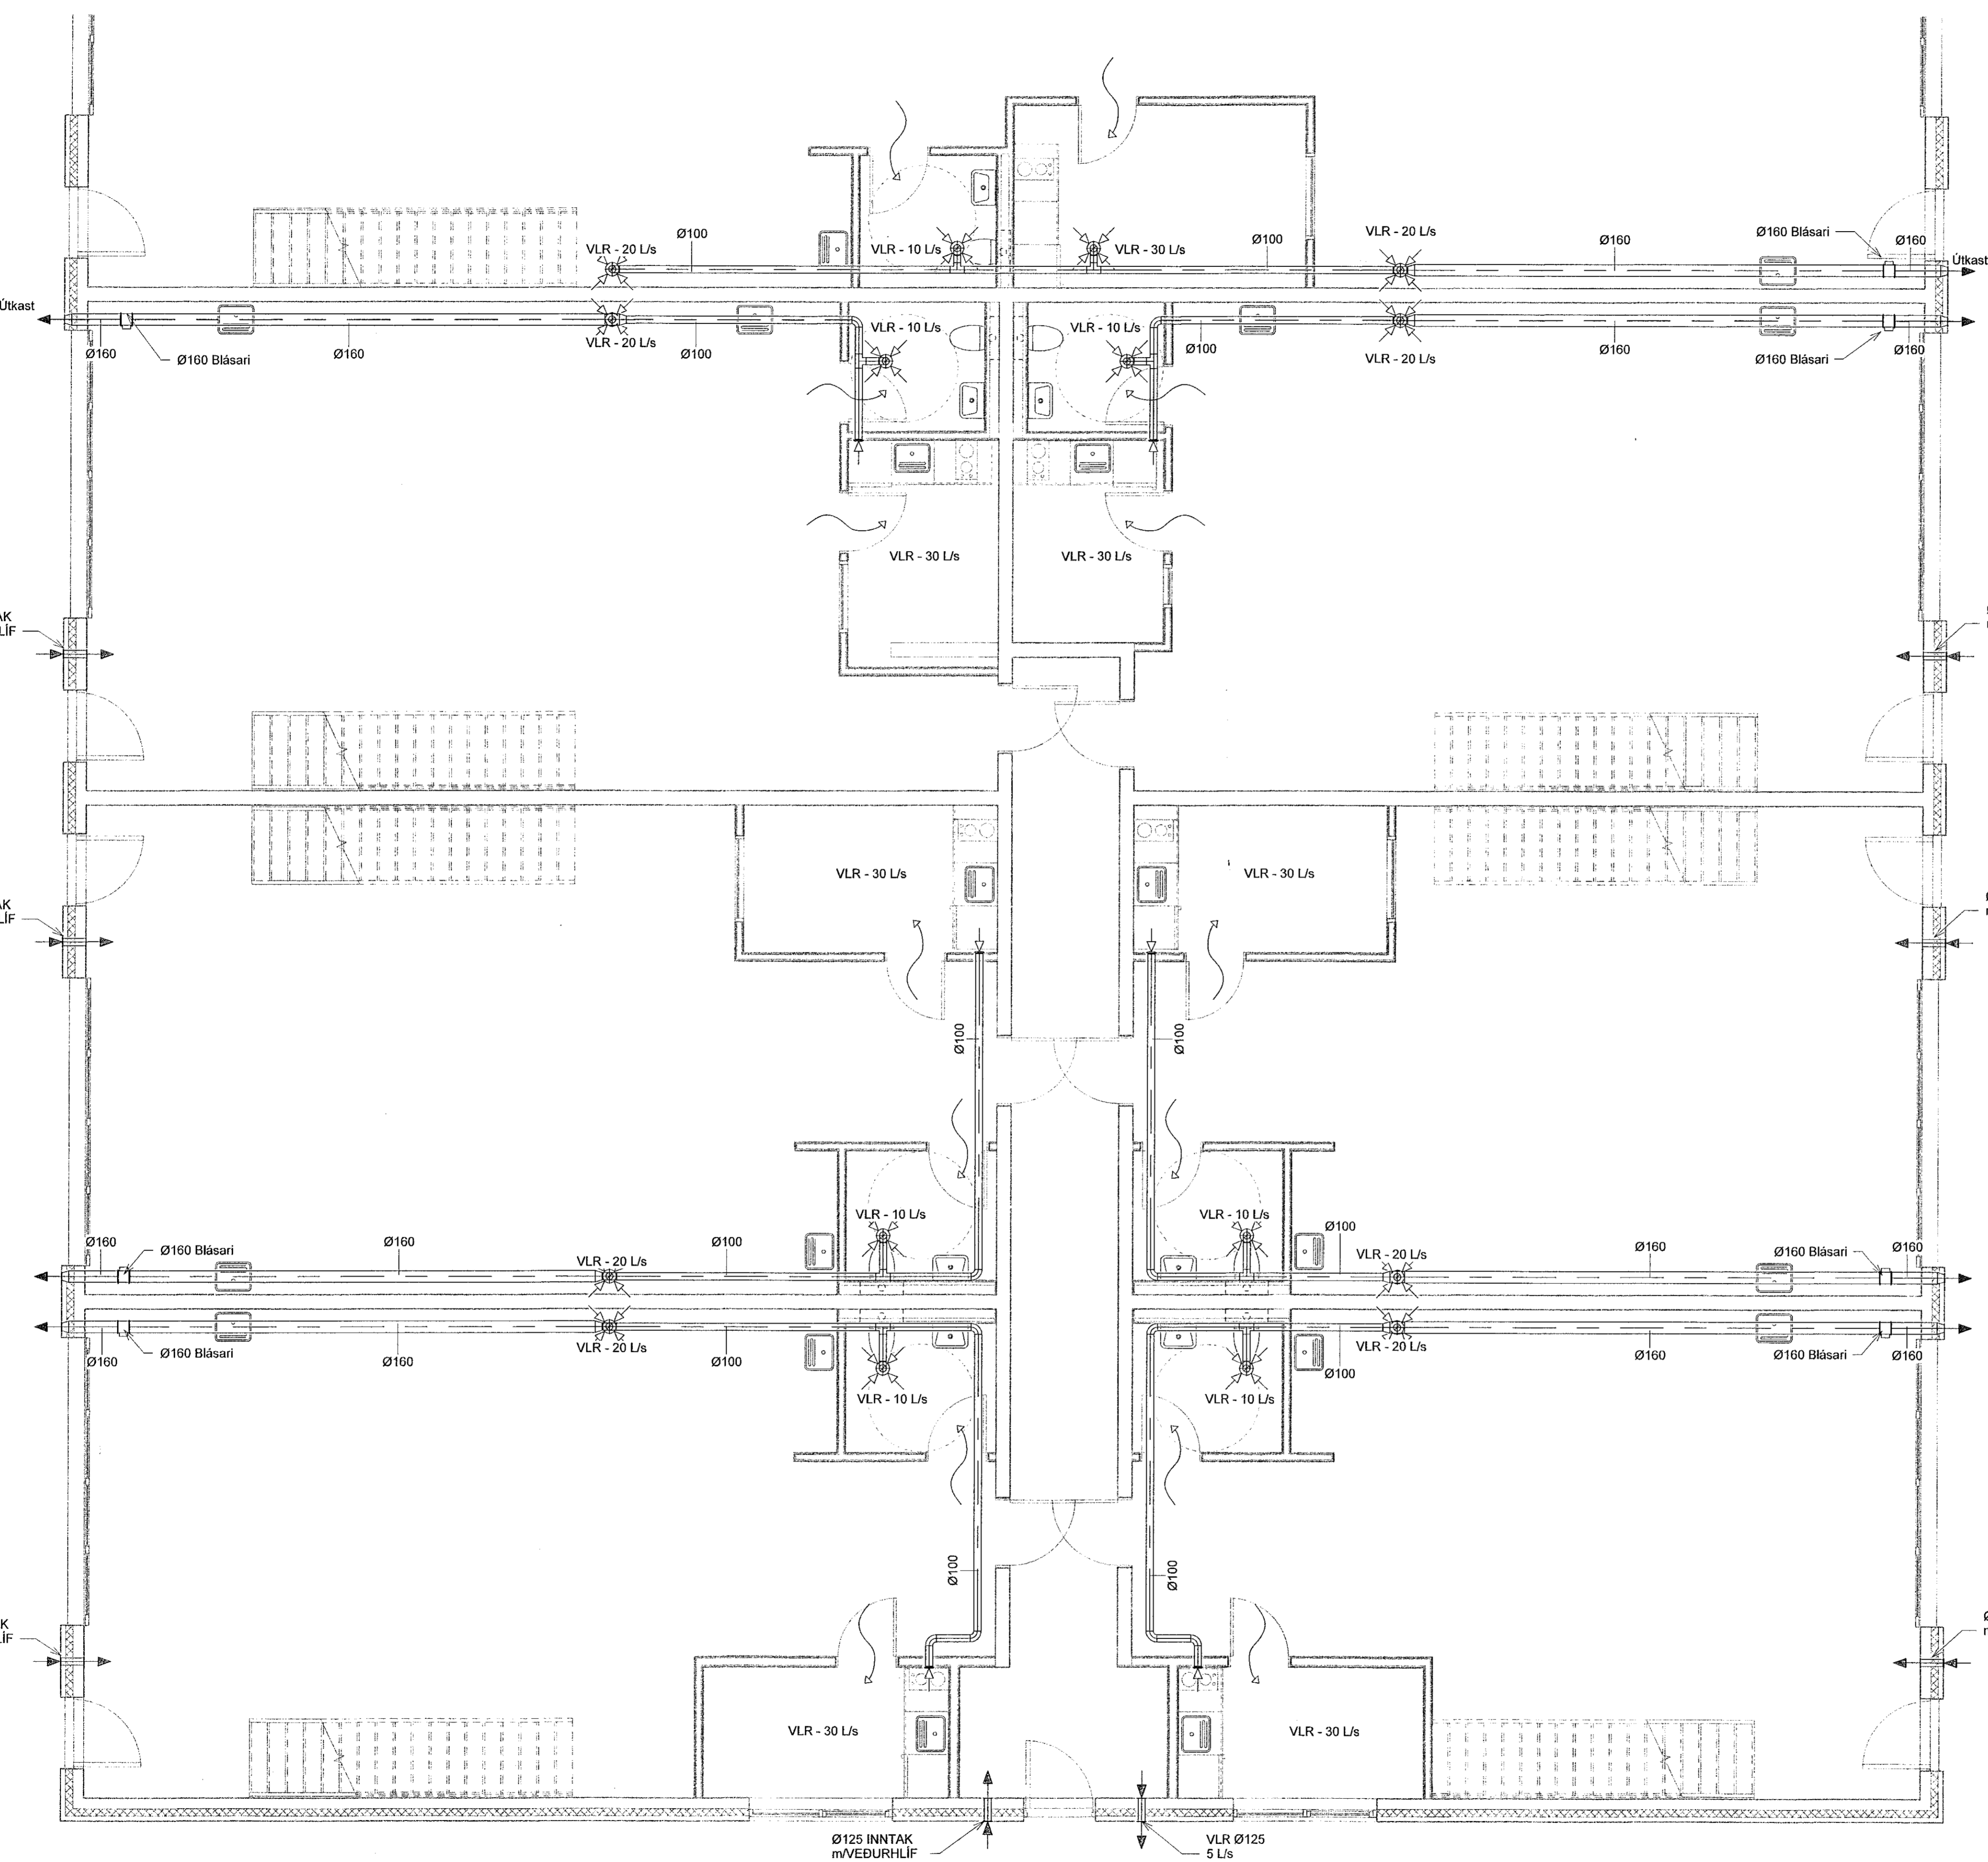

VERKFRÆÐISTOFA

NNE VERKFRÆÐISTOFA ehf
Hauðamál 6 - 201 Kópavogur Ísland
s. 899-3077 / 899-3577
Kl. 400421-0470. nne@nne.is www.nne.is

STRAUMHELLA 6

221 HAFNARFJÖRÐUR
SÉRUPPDRÁTTUR - PÍPULAGNIR
LOFTRÆSTING - GRUNNMÝND

Hönnun:	NG	Verknumér:	22016
Teiknað:	NG	Mælikvarði:	1:50
Yfirfari:	ALM	Dagsetning:	30.11.2022
Samþykkt:	Hákon Órn Ómarsson Kl. 300577-3189	Teikn.nr.:	P4-01
Áritun hönnunarskjótra:	Kristín Ragnarsson Kl. 120944-2659	Útgáfa:	2



Skv: 2.12.2022 11:03:04

Copyright © NNE Verkefnaustofa ehf. - Hönnuð og teiknað af NNE Verkefnaustofa ehf. - Hönnuð og teiknað af NNE Verkefnaustofa ehf. - Hönnuð og teiknað af NNE Verkefnaustofa ehf.