


UNDIRSTÖÐUR, GRUNNMYND. 1:100

Samþykkt þann  
09. jan. 2023  
Fr. byggingarfullnámna í Hafnarfirði  
Róbert A. Þórhartsson

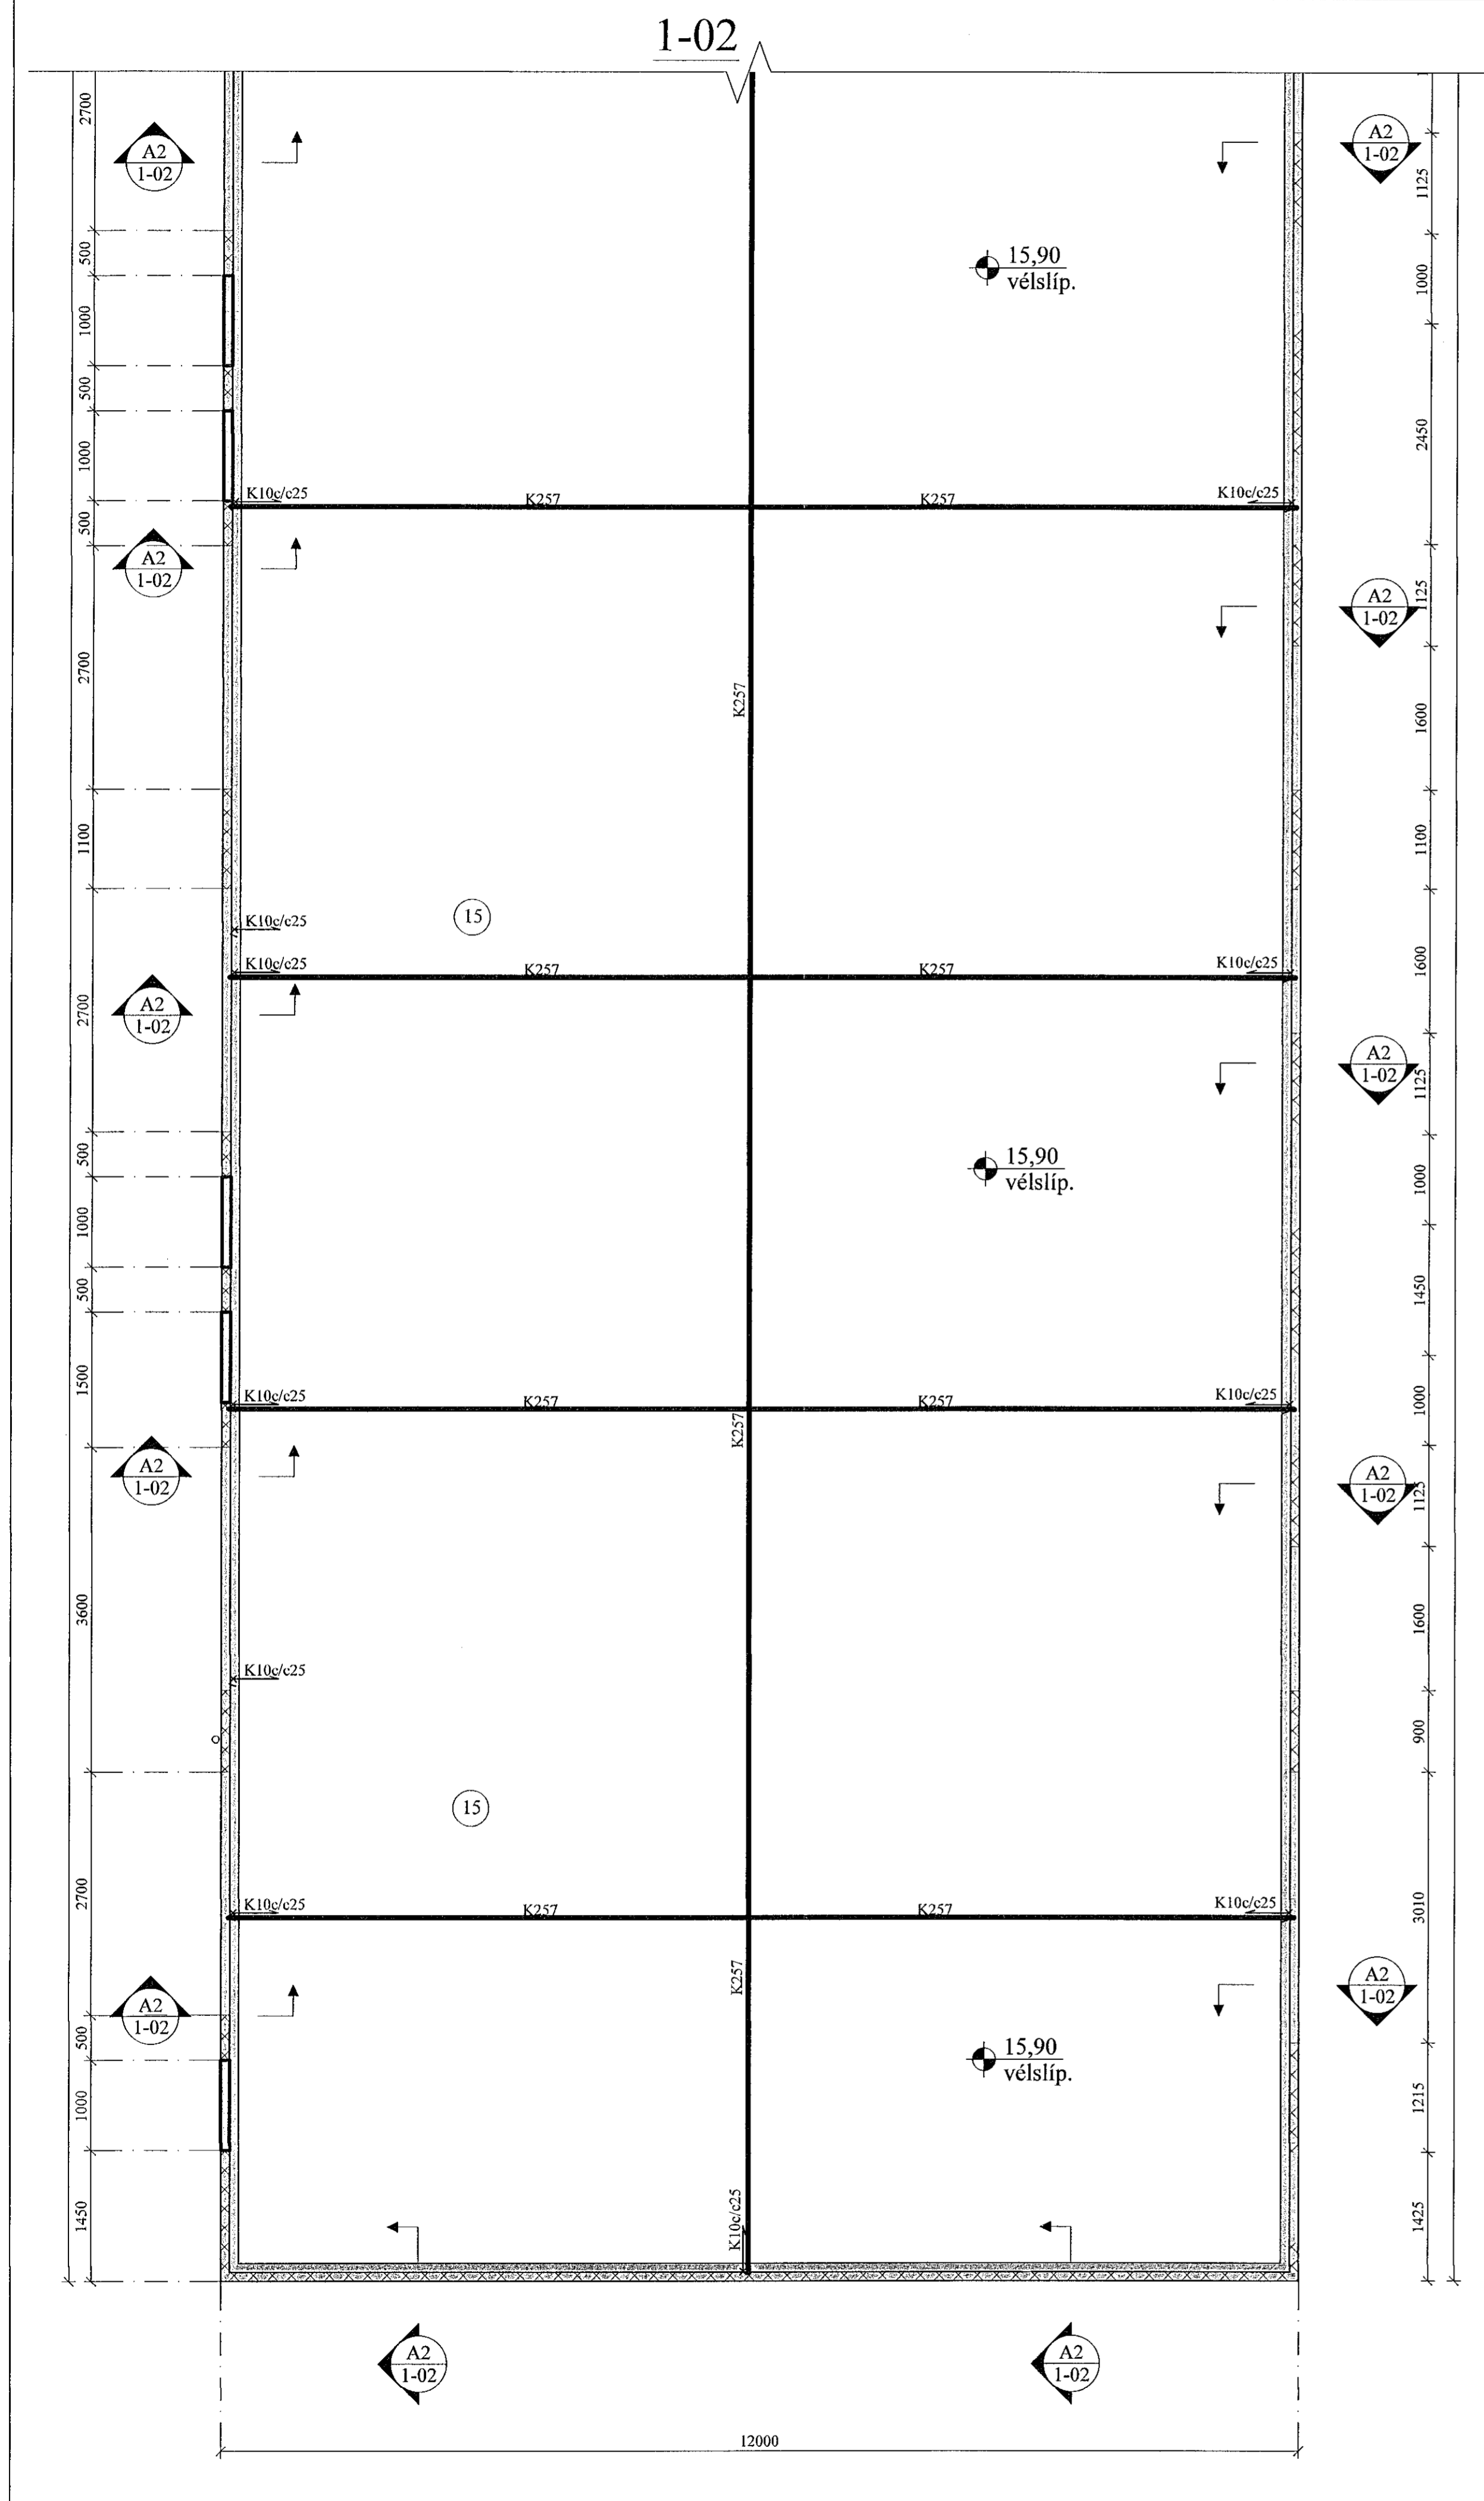

**ATH:**

**SAGA SKAL RAUFAR ÞVERT Á  
PLÖTU MEÐ 600 CM MILLIBILI.  
RAUF SKAL VERA 20 MM DJÚP.**

KRISTINN RAGNARSSON KT. 120944-2669

JÓN KRISTJÁNSSON BYGGINGARVERKFRÆÐINGUR  
KT: 210754-4829

BREYTINGAR

**TILVÍSANIR:**

SKÝRINGAR..... SJÁ TEIKN. NR. 1-01

**ATH:**  
Vanda skal til þjöppunar á fyllingu  
E2 ≥ 120 MPa ; E2/E1 ≤ 2,3

Reikn.	JKR	Okt. '22	Útgefið:	14.12.2022
Teikn.	VP	Okt. '22	Kvarði:	1:50, 1:10
Ath.				
Samþ.				

<b>ÁLHELLA 5A</b> Hafnarfirði		Nr. <b>1-03</b>
Verkhluði <b>UNDIRSTÖÐUR, GRUNNMYND OG SNID.</b>	Verkhlaustola Jóna Kristjánssonar ehf. Bláskógas 12 110 Reykjavík Sími: 537-8002 Fax: 772-3154 Hf: 540817-0300 Netfang: jkris54@gmail.com	