




AFSTÖÐUMYND. 1:500

Samþykkt þann  
09. jan. 2023  
fl. byggingarfulltrúans í Hafnarfirði  
Róbert A. Róbertsson

**ALLT REGNVATN FER Í 4 NF/DREN, Í HVERJU BILI.  
DREN SKAL GERT ÚR 60x60x60 CM DRENMÖL.**

**ÖLL ÞN SKV. ARK. OG FARA BEINT NIÐUR Í JÖRÐ,  
Í DREN ÚR 60x60x60 CM DRENMÖL.**

FRÁRENNISLAGNIR Í JÖRÐU  
OG GRUNNI. 1:20

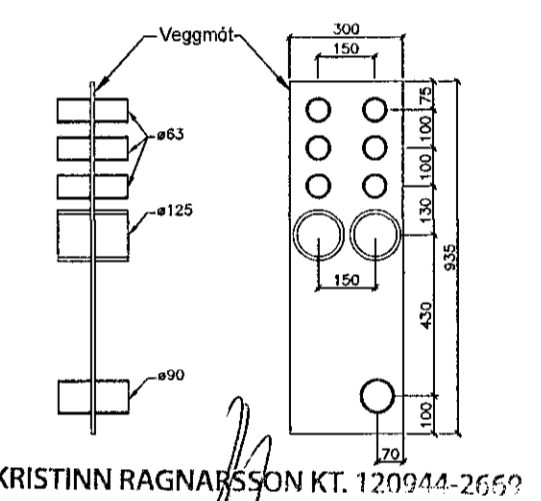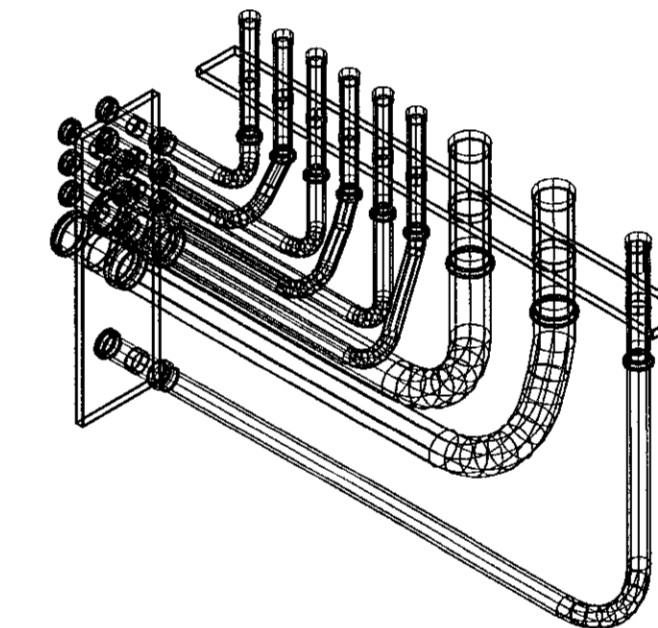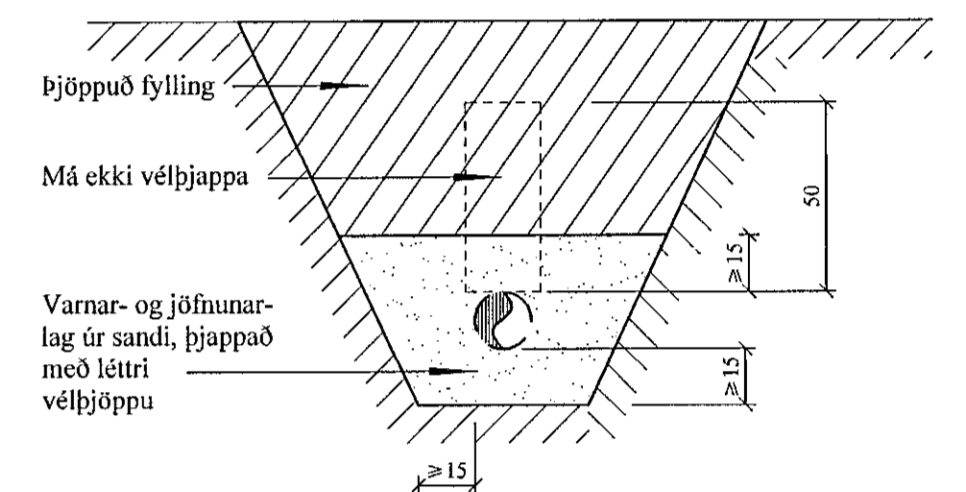

JÓN KRISTJÁNSSON BYGGINGARVERKFRÆÐINGUR  
KT: 210754-4829


BREYTINGAR

TILVÍSANIR:

SKÝRINGAR..... SJÁ TEIKN. NR. 2-01

- SKOLPLÖGN - (HEIMÆÐ STØ150)
- REGNVATNSLÖGN - (HEIMÆÐ STØ150)
- NEYSLUVATNSLÖGN - (HEIMÆÐ PLØ50)

Frágangur Inntaksröra  
inn í hús - Almenn skýringarmynd. 1:20

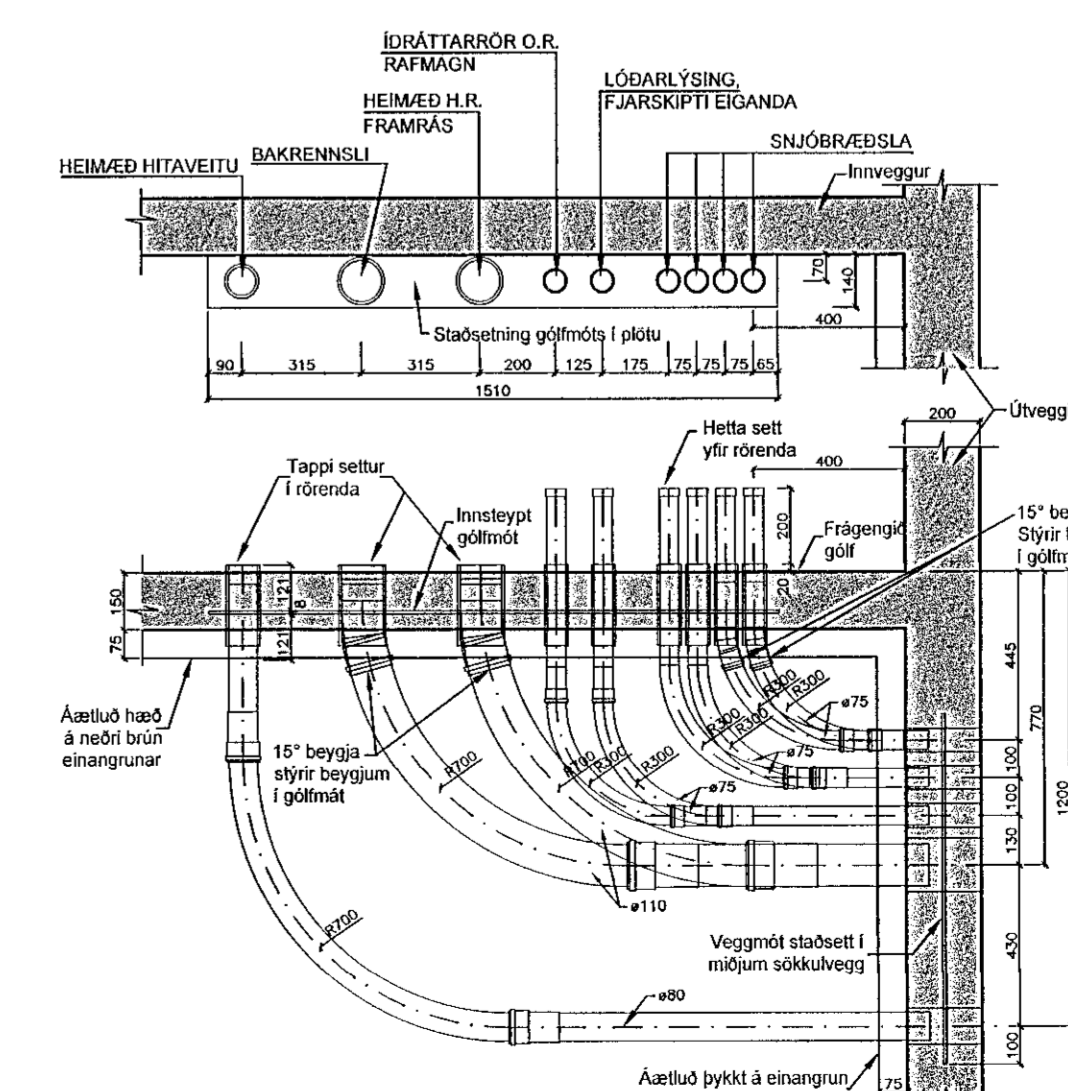

Reikn.	JKR	Okt. '22	Útgefið:	15.11.2022
Teikn.	VP	Okt. '22	Kvarði:	1:20,
Samþ.				1:500

ÁLHELLA 5B  
Hafnarfirði

Nr. 2-02  
Verkluði  
FRÁRENNISLAGNIR Í  
GRUNNI, GRUNNMYND,  
HEIMÆÐAR V.H. OG FRÁR.  
AFSTÖÐUMYND OG FL.

Verkfirðistofa  
Jóns Krístanéssonar ehf.  
Bláshöfuða 12  
110 Reykjavík  
Sími: 537-4002 Gsm: 772-3154  
Kl: 540817-0300  
Netfang: jkr554@gmail.com