


# FRÁRENNSLISLAGNIR Í GRUNNI, GRUNNMYND. 1:50

Samþykkt þann  
09. jan. 2023  
Fr. byggingarfulltrúans í Hafnarfirði  
Róbert A. Róbertsson

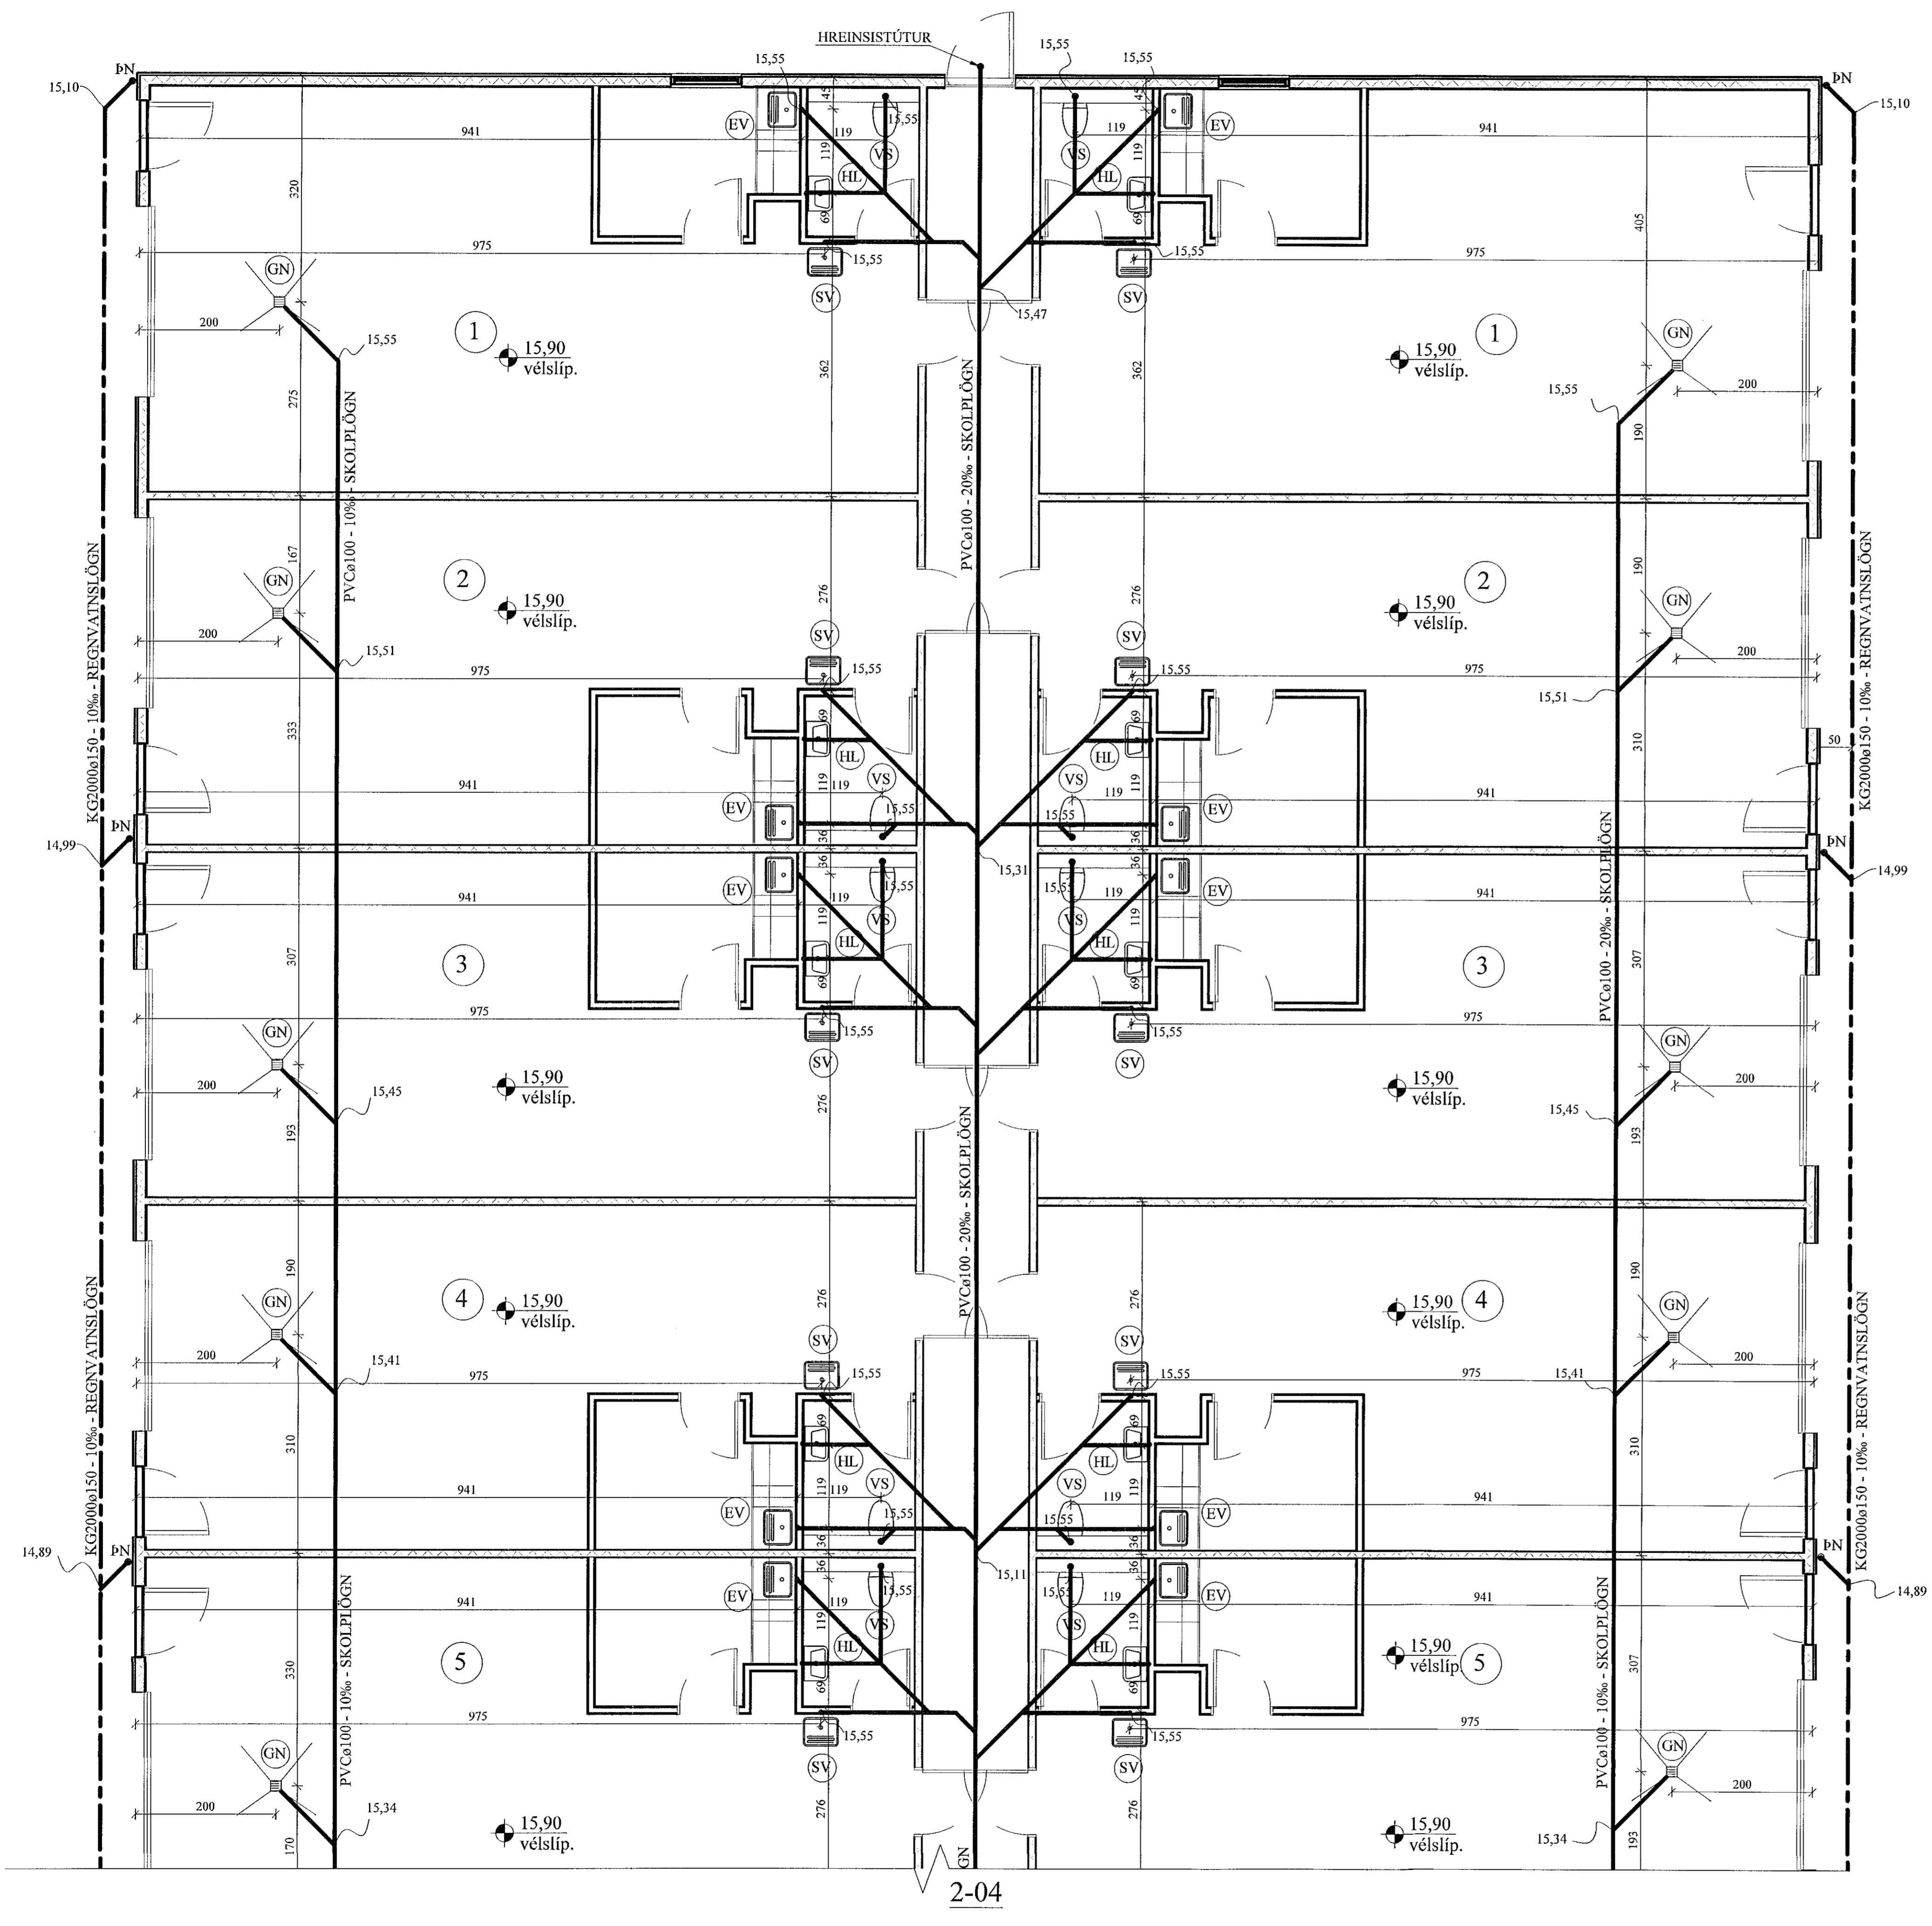

KRISTINN RAGNARSSON KT. 120942659

JÓN KRISTJÁNSSON BYGGINGARVERKFRÆÐINGUR  
KT: 210754-4829

BREYTINGAR

**TILVÍSANIR:**  
SKÝRINGAR..... SJÁ TEIKN. NR. 2-01

*Jón K.*

Reikn.	JKR	Okt. '22	Útgefið:	15.11.2022
Teikn.	VP	Okt. '22	Kvarði:	1:100
Ath.				
Samþ.				

**ÁLHELLA 5B**  
Hafnarfirði

Nr. **2-03**

Verkhúti  
FRÁRENNSLISLAGNIR Í  
GRUNNI, GRUNNMYND,  
HEIMÆÐAR V.H. OG FRÁR.  
AFSTÖÐUMYND OG FL.

Verkstæðistofa  
Jóna Kristjánssonar ehf.  
Bláshóla 12  
110 Reykjavík  
Sími: 537-8007 Fax: 772-3154  
Kt: 540817-0300  
Netfang: jkr1854@gmail.com