


FRÁRENNSLISLAGNIR Í GRUNNI, GRUNNMYND. 1:50

Samþykkt þann
09. jan. 2023
Íh. byggingarfræðingur í Hafnarfirði
Róbert A. Róbertsson

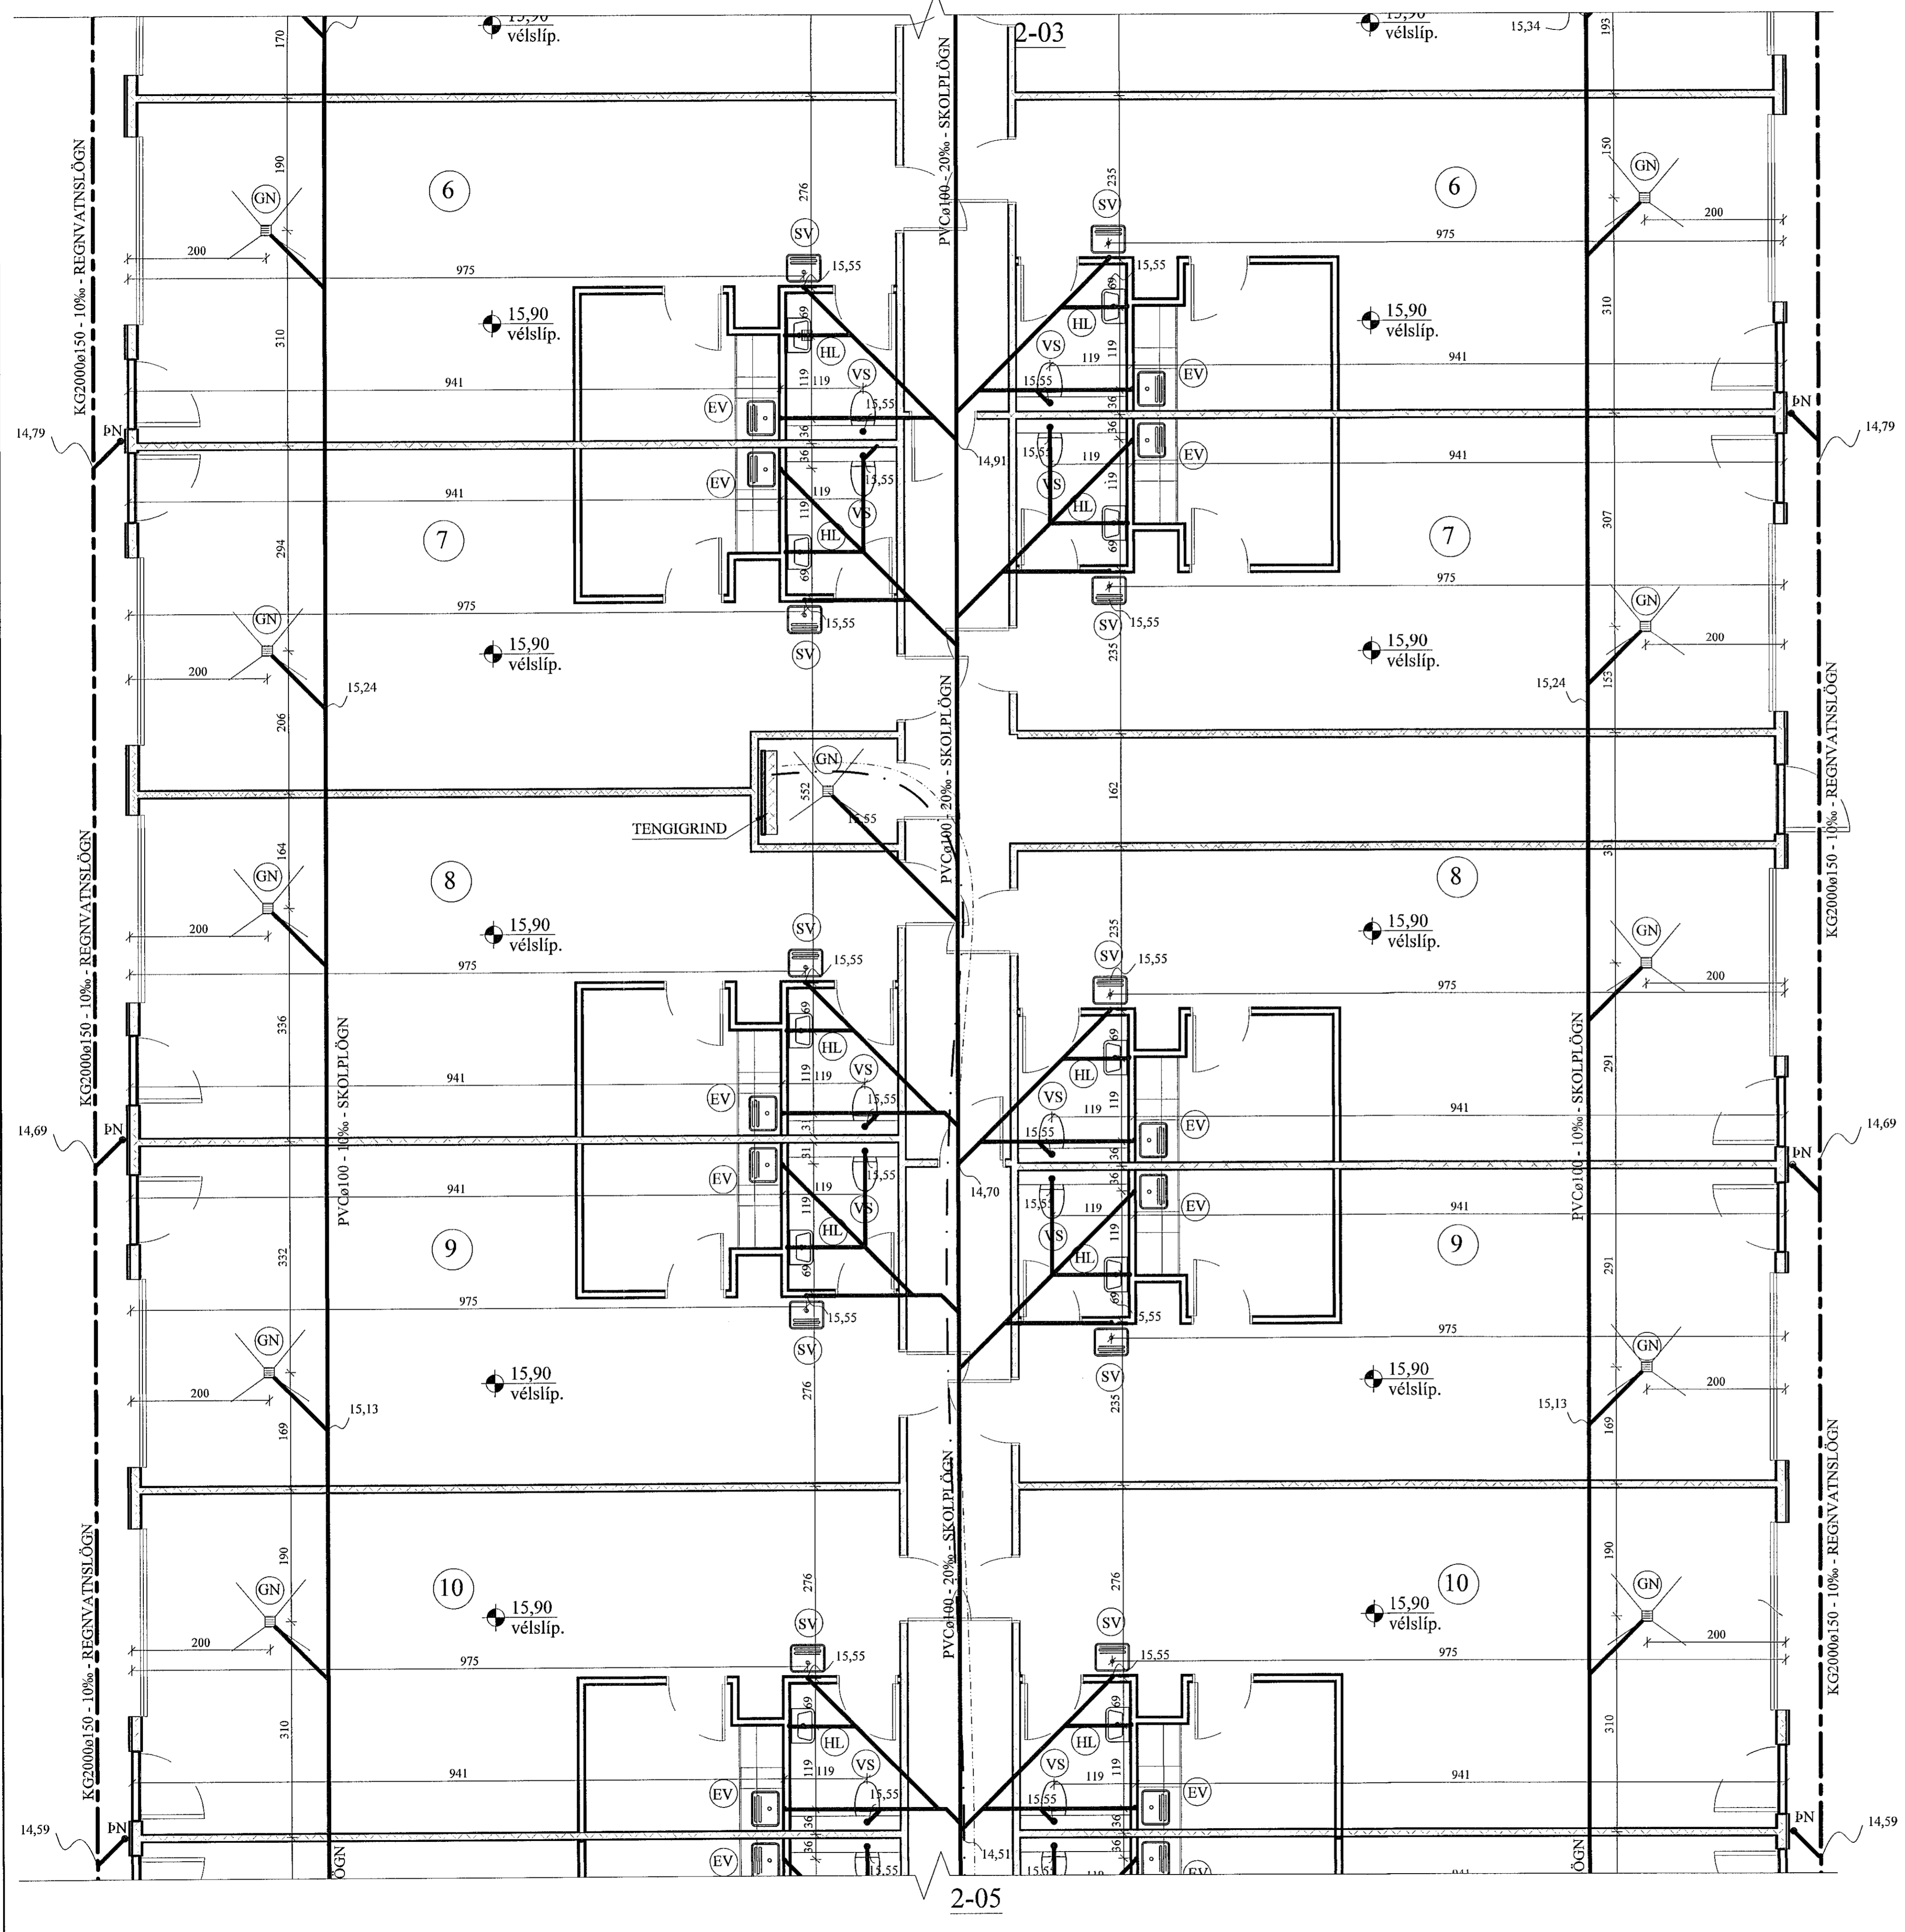

KRISTINN RAGNARSSON KT. 170984.7555

JÓN KRISTJÁNSSON BYGGINGARVERKFRÆÐINGUR
KT: 210754-4829

BREYTINGAR

TILVÍSANIR:
SKÝRINGAR..... SJÁ TEIKN. NR. 2-01

Jón K.

Reikn.	JKR	Okt. '22	Útgefð:	15.11.2022
Teikn.	VP	Okt. '22	Kvarði:	1:100
Samþ.				

ÁLHELLA 5B
Hafnarfirði
Nr. **2-04**

Verkhluði
FRÁRENNSLISLAGNIR Í
GRUNNI, GRUNNMYND,
HEIMÆÐAR V.H. OG FRÁR.
AFSTÖÐUMYND OG FL.

Verktæðistofa
Jóns Kristjánssonar ehf.
Bílláttala 12
110 Reykjavík
Sími: 537-0002 Gsm: 772-3154
Hl. 540817-0308
Netfang: jkris54@gmail.com