
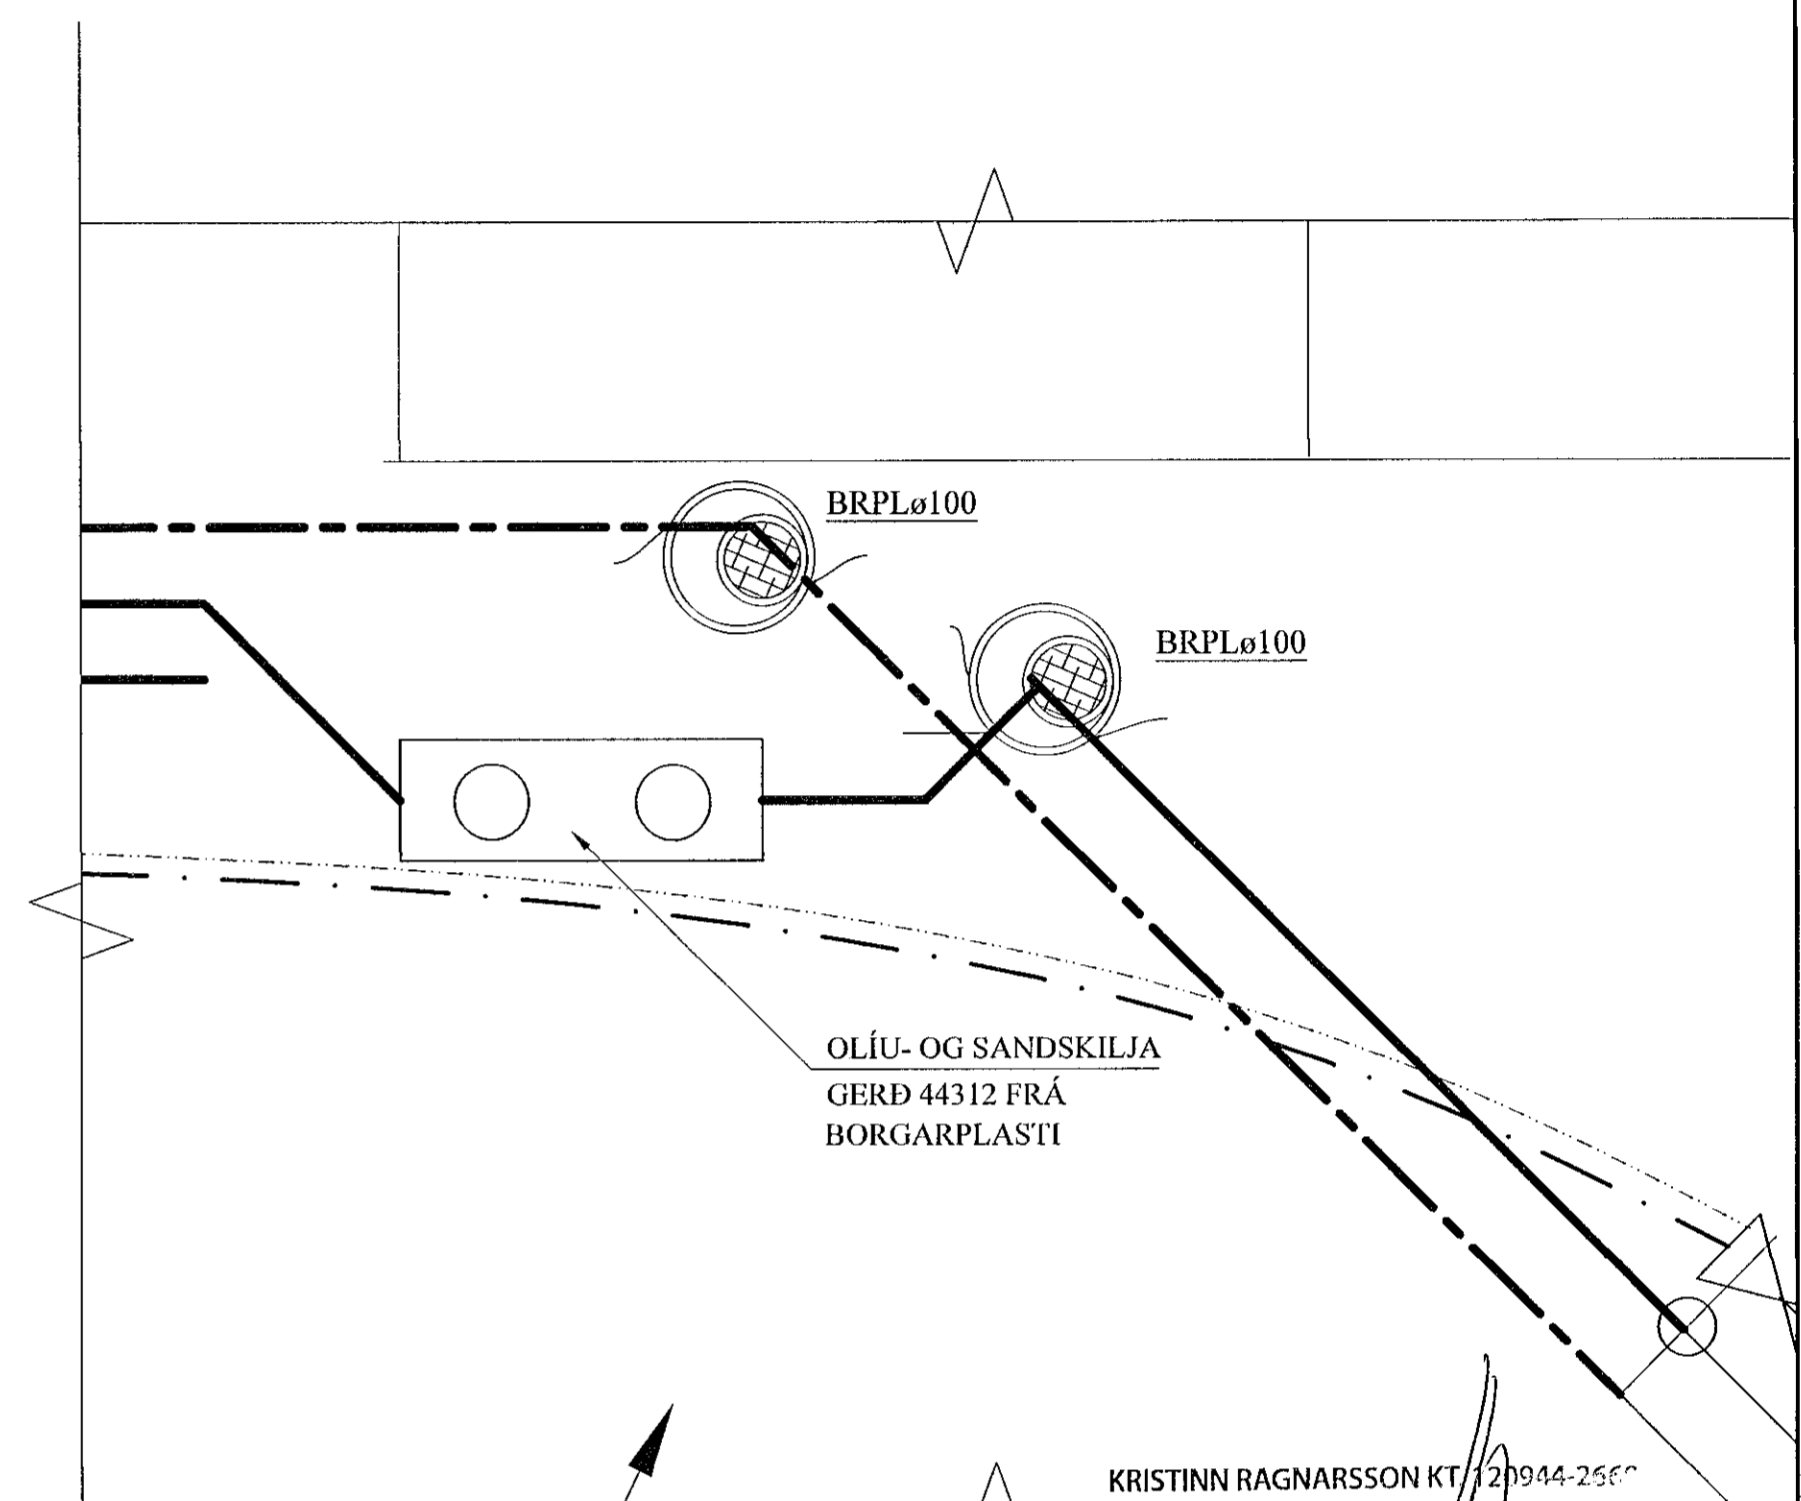


FRÁRENNSLISLAGNIR Í GRUNNI, GRUNNMYND. 1:50

2-04

Samþykkt þann
09. jan. 2023
Í byggingarfulltrúna í Hafnarfirði
Róbert A. Róbertsson

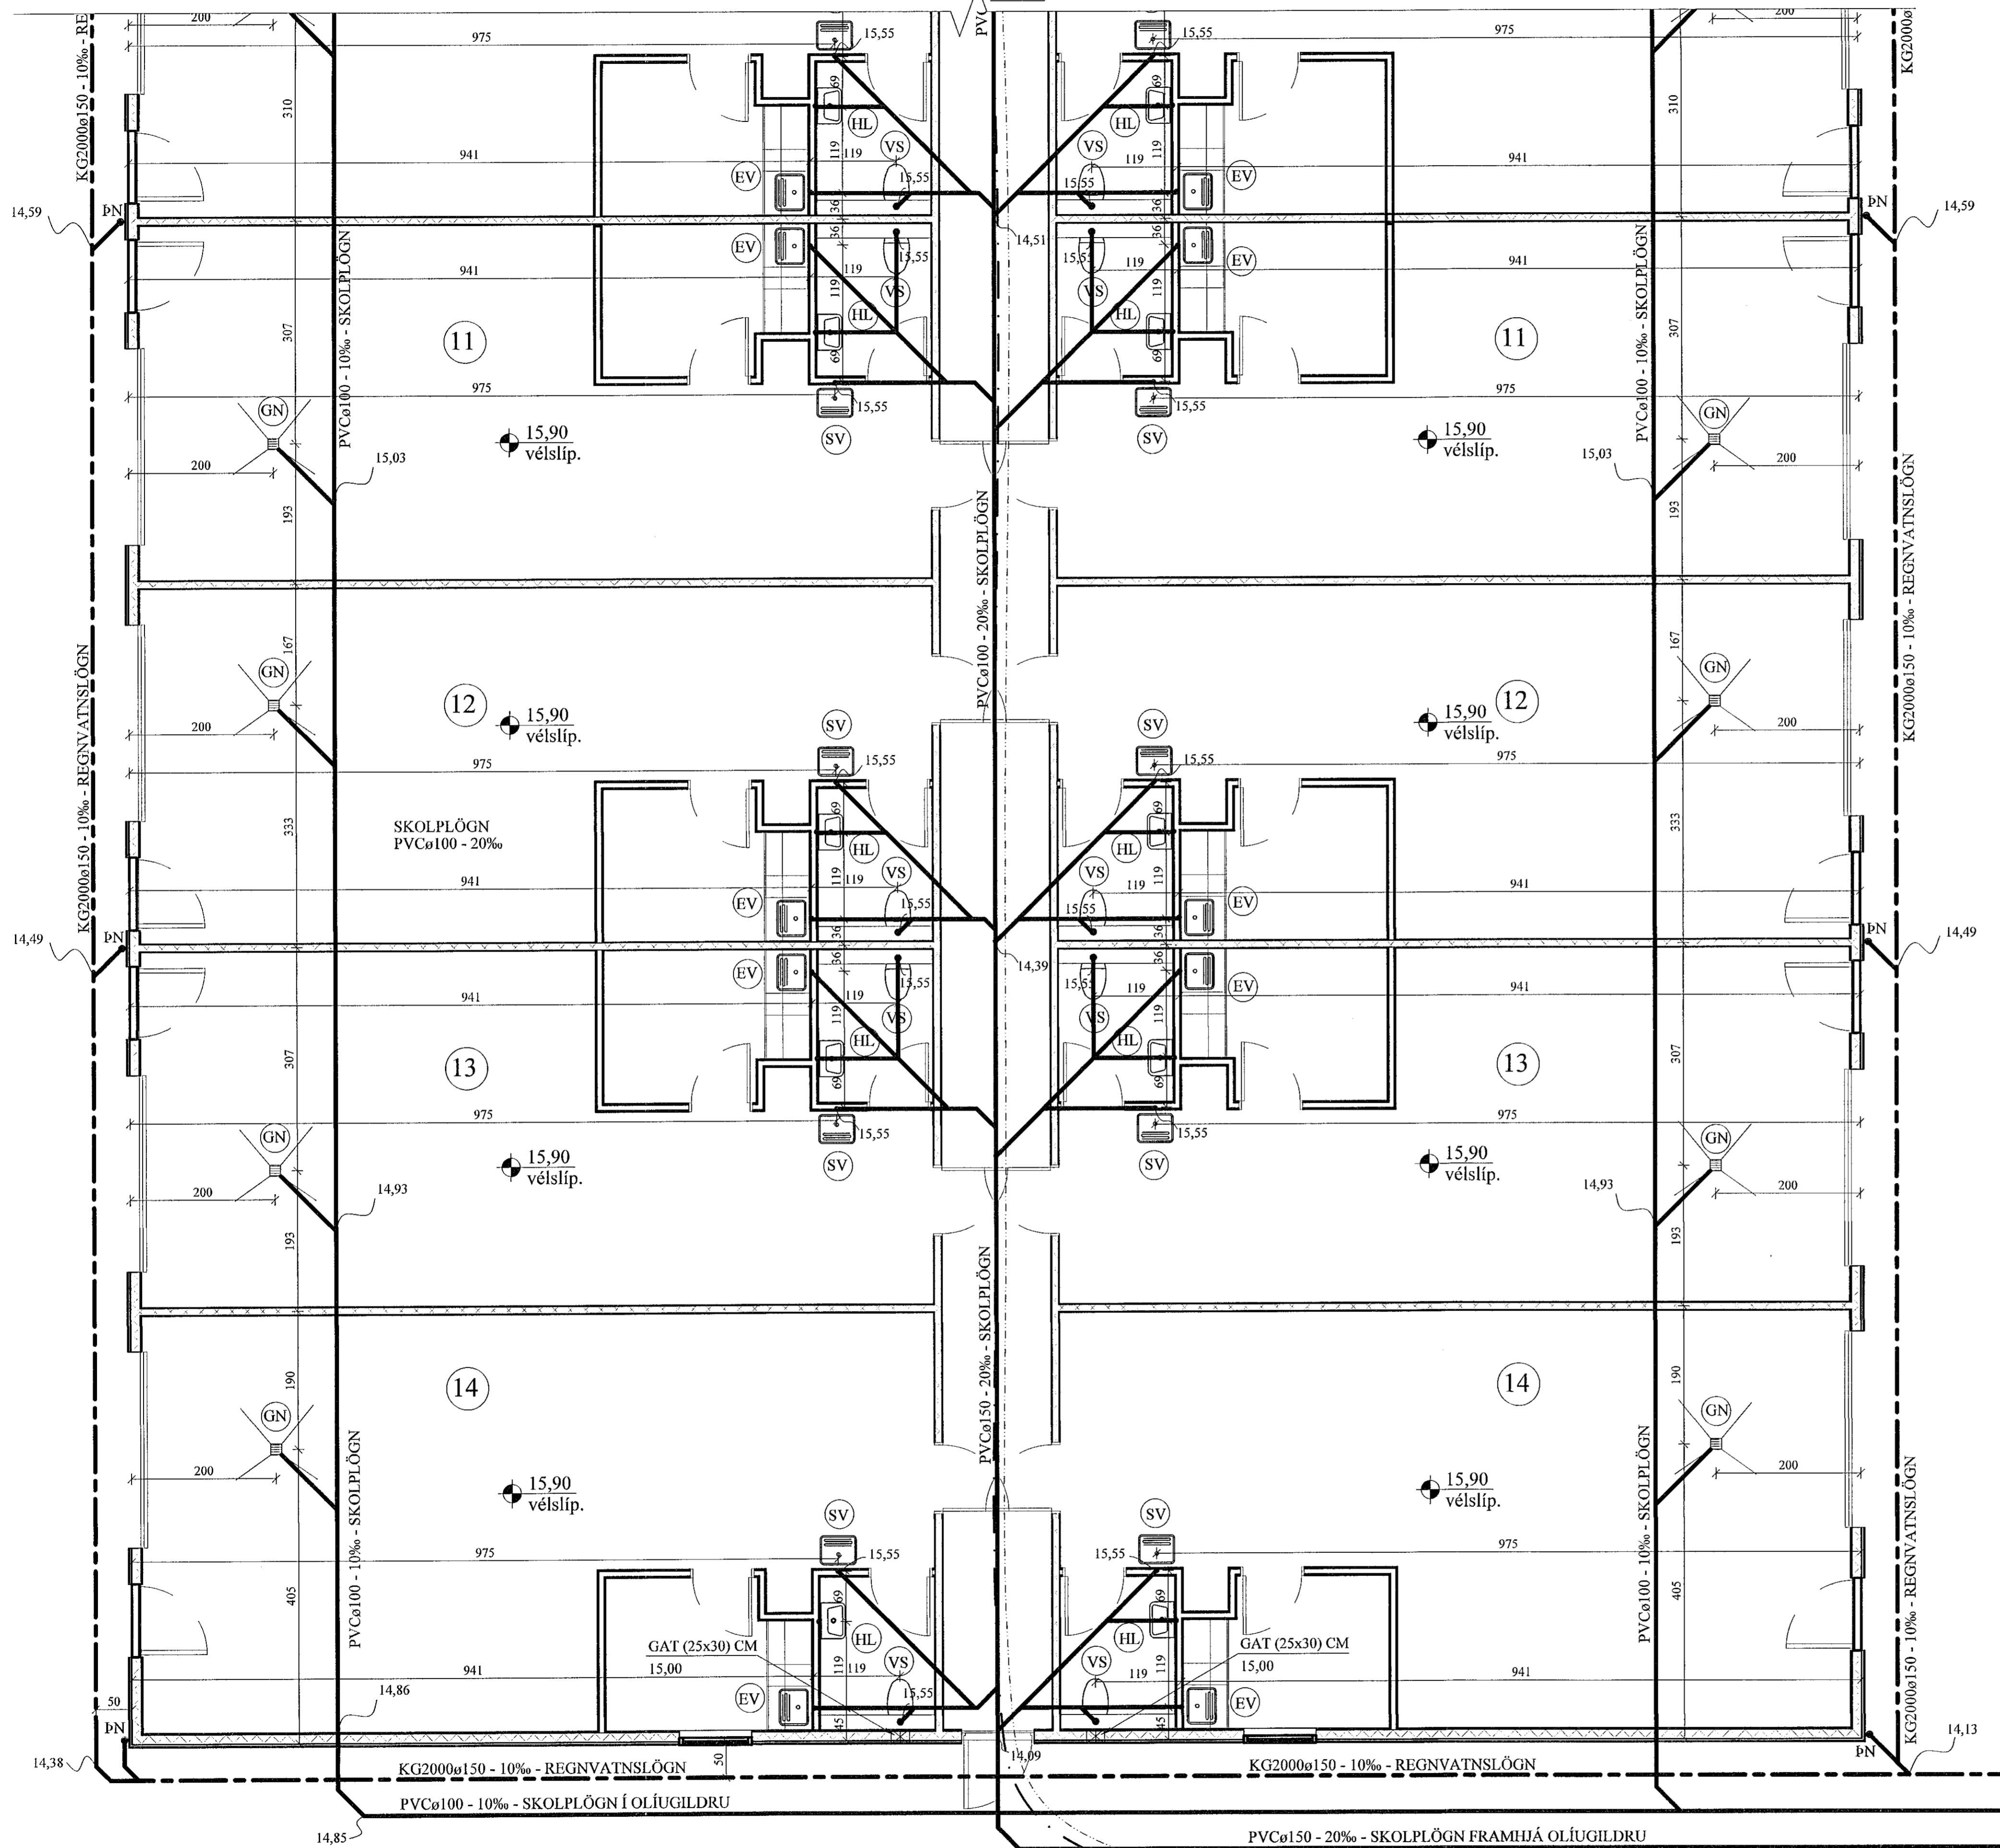

KRISTINN RAGNARSSON KT: 210944-255
JÓN KRISTJÁNSSON BYGGINGARVERKFRÆÐINGUR
KT: 210754-4829

TILVÍSANIR:
SKÝRINGAR..... SJÁ TEIKN. NR. 2-01

Reikn.	JKR	Okl. '22	Útgefið:	15.11.2022
Teikn.	VP	Okl. '22	Kvarði:	1:100
Ath.				
Samþ.				

ÁLHELLA 5B
Hafnarfirði
Númer: 2-05
Verkfæðistofa
Jóns Kristjánssonar ehf.
Síðisíðla 12
110 Reykjavík
Sími: 537-0002 Gsm: 772-3154
Rit: 540817-0300
Netfang: jkrist54@gmail.com

HEIMÆÐ
NEYSLUVATNS
PEH063 Í PL090
FÓÐURRÖRI

AFRENNSLI
HITAVETTU
PL063