


1-03

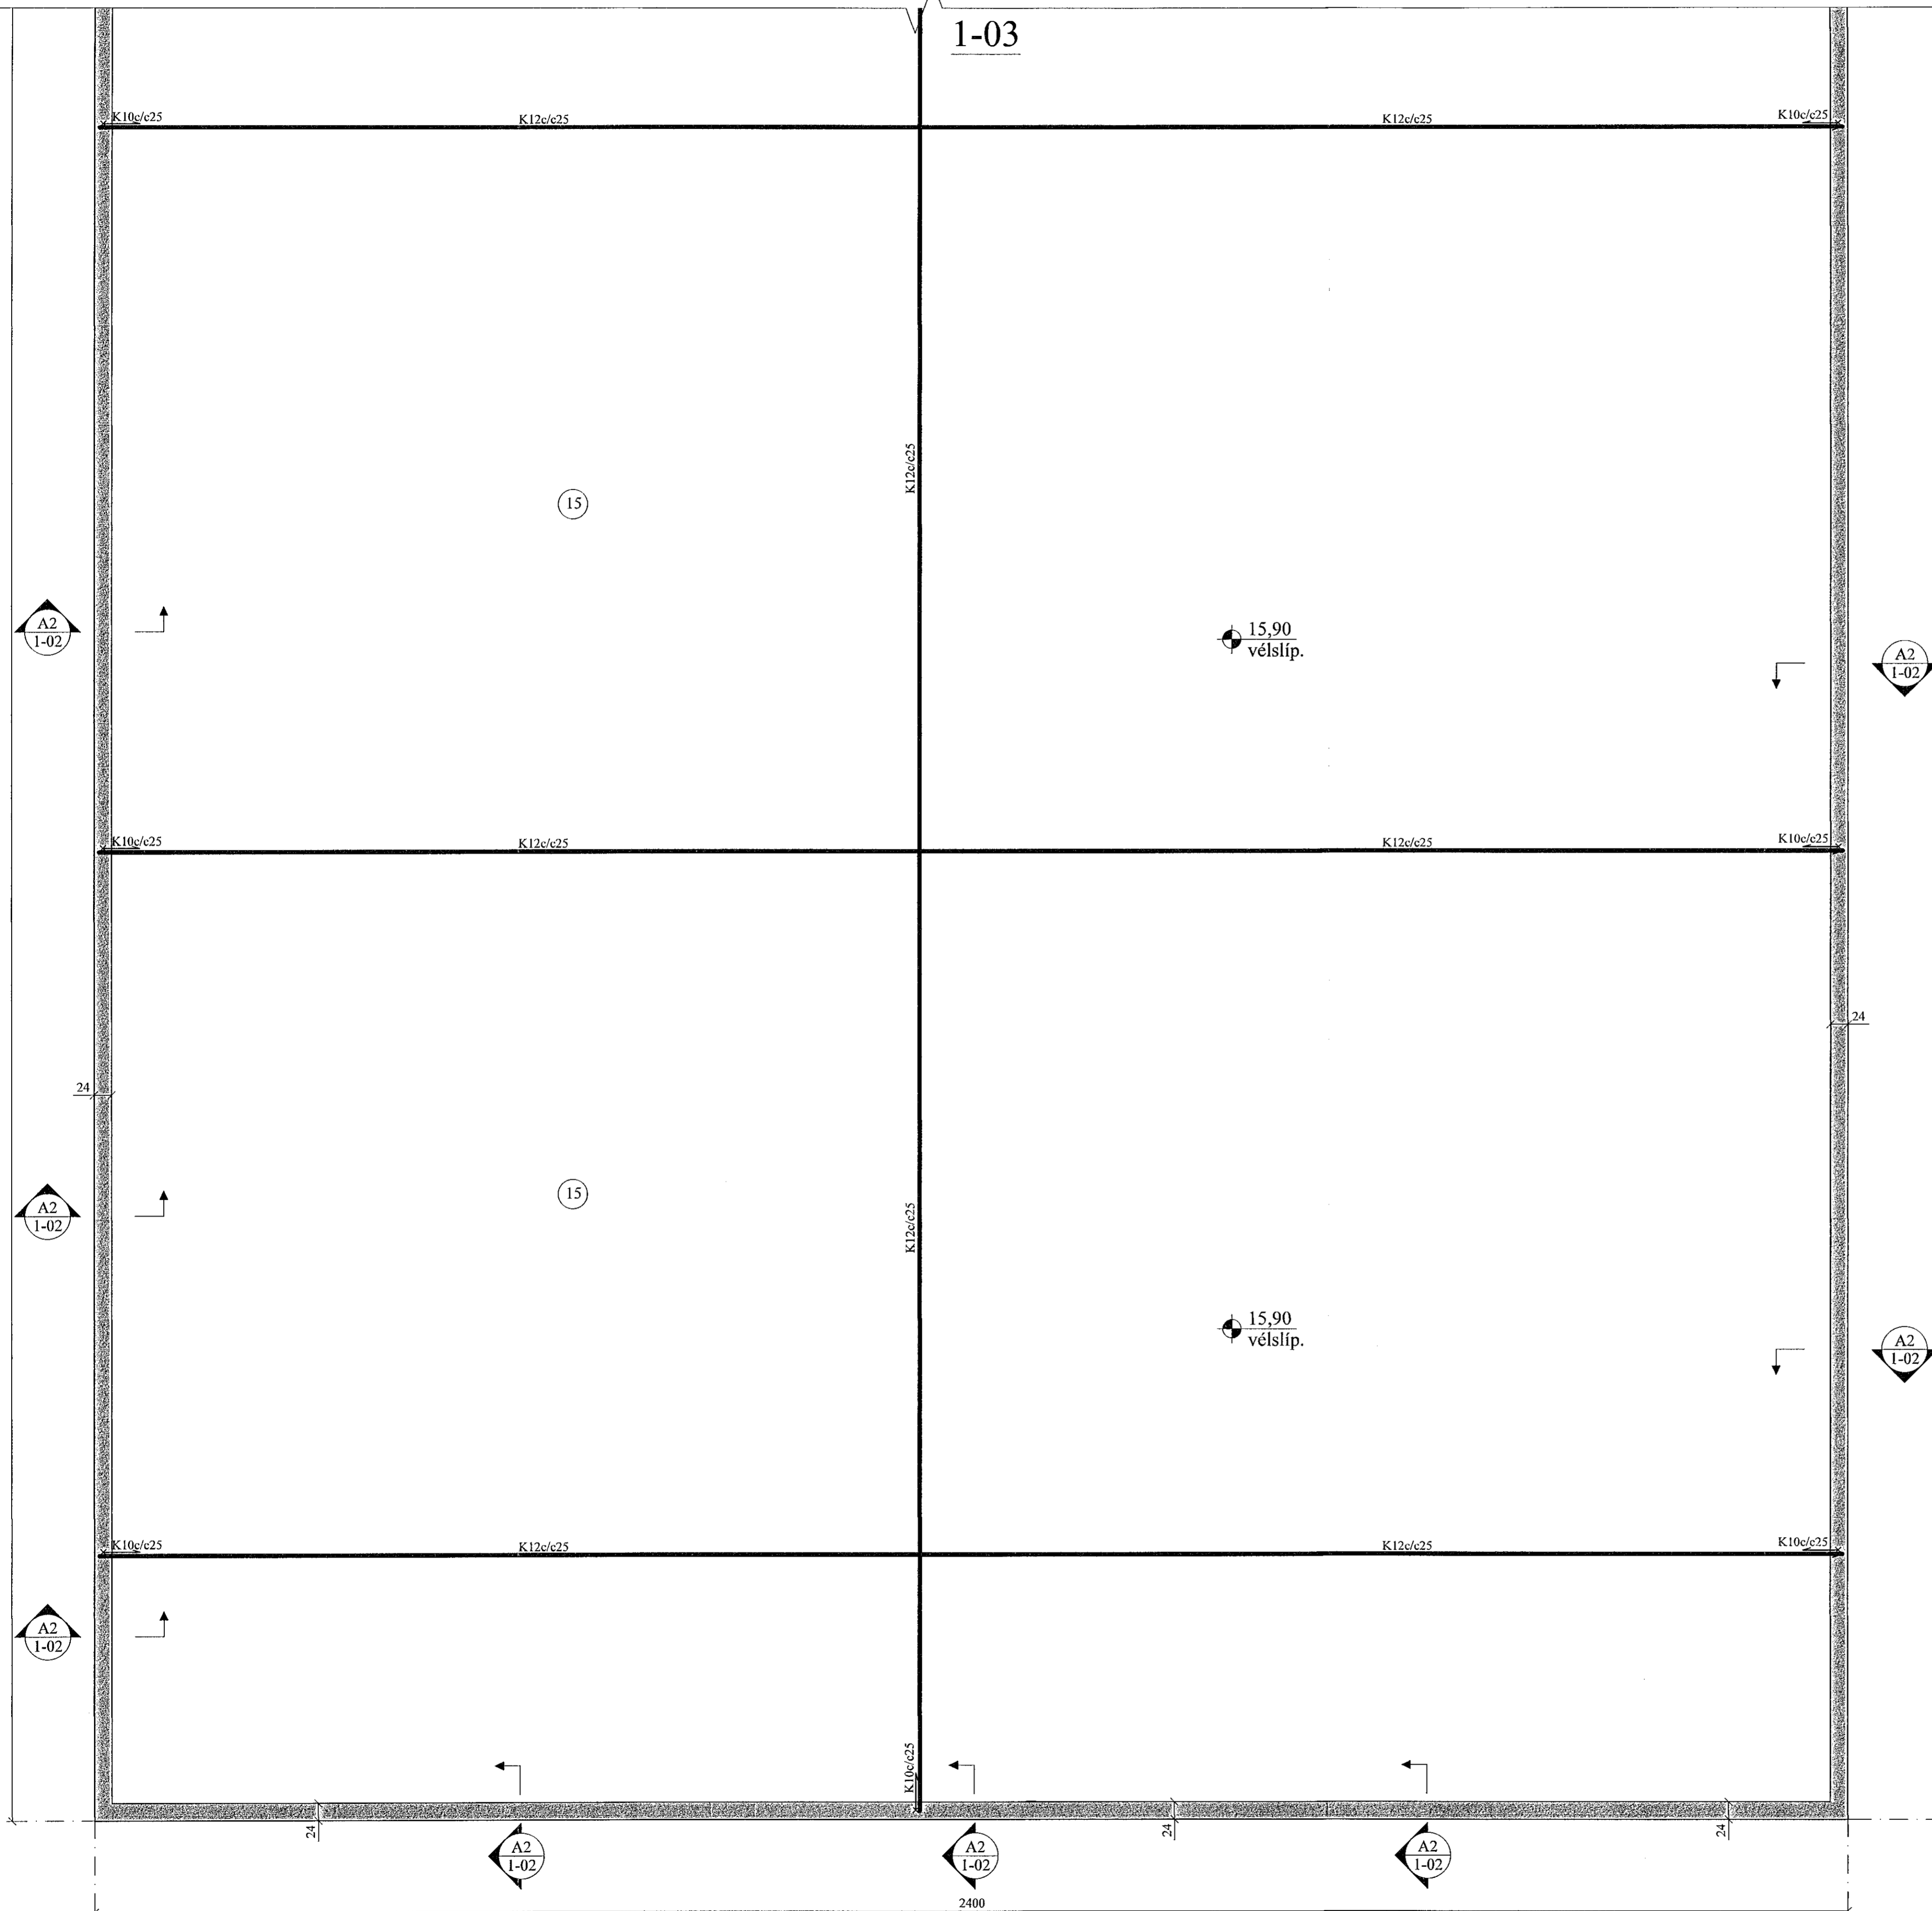

**ATH:**

**SAGA SKAL RAUFAR ÞVERT Á  
PLÖTU MEÐ 600 CM MILLIBILL.  
RAUF SKAL VERA 20 MM DJÚP.**

KRISTINN RAGNARSSON KT. 1209442669

JÓN KRISTJÁNSSON BYGGINGARVERKFRÆÐINGUR  
KT: 210754-4829

BREYTINGAR

**TILVÍSANIR:**

SKÝRINGAR..... SJÁ TEIKN. NR. 1-01

*Jón K.*

**ATH:**  
Vanda skal til þjöppunar á fyllingu  
E2 ≥ 120 MPa; E2/E1 ≤ 2,3

Reikn.	JKR	Okt. '22	Útgefið:	15.11.2022
Teikn.	VP	Okt. '22	Kvarði:	1:50, 1:10
Samþ.				1:20

**ÁLHELLA 5B**  
Hafnarfríði

Nr. 1-04

Verkhiluti  
UNDIRSTÖÐUR,  
GRUNNMYND OG SNID.

Verkefni  
Jóns Kristjánssonar ehf  
Bláshóla 12  
110 Reykjavík  
Sími: 537-0007 Fax: 772-3154  
Kt: 540817-0300  
Netfang: jóns54@gmail.com