


UNDIRSTÖÐUR, GRUNNMYND. 1:100

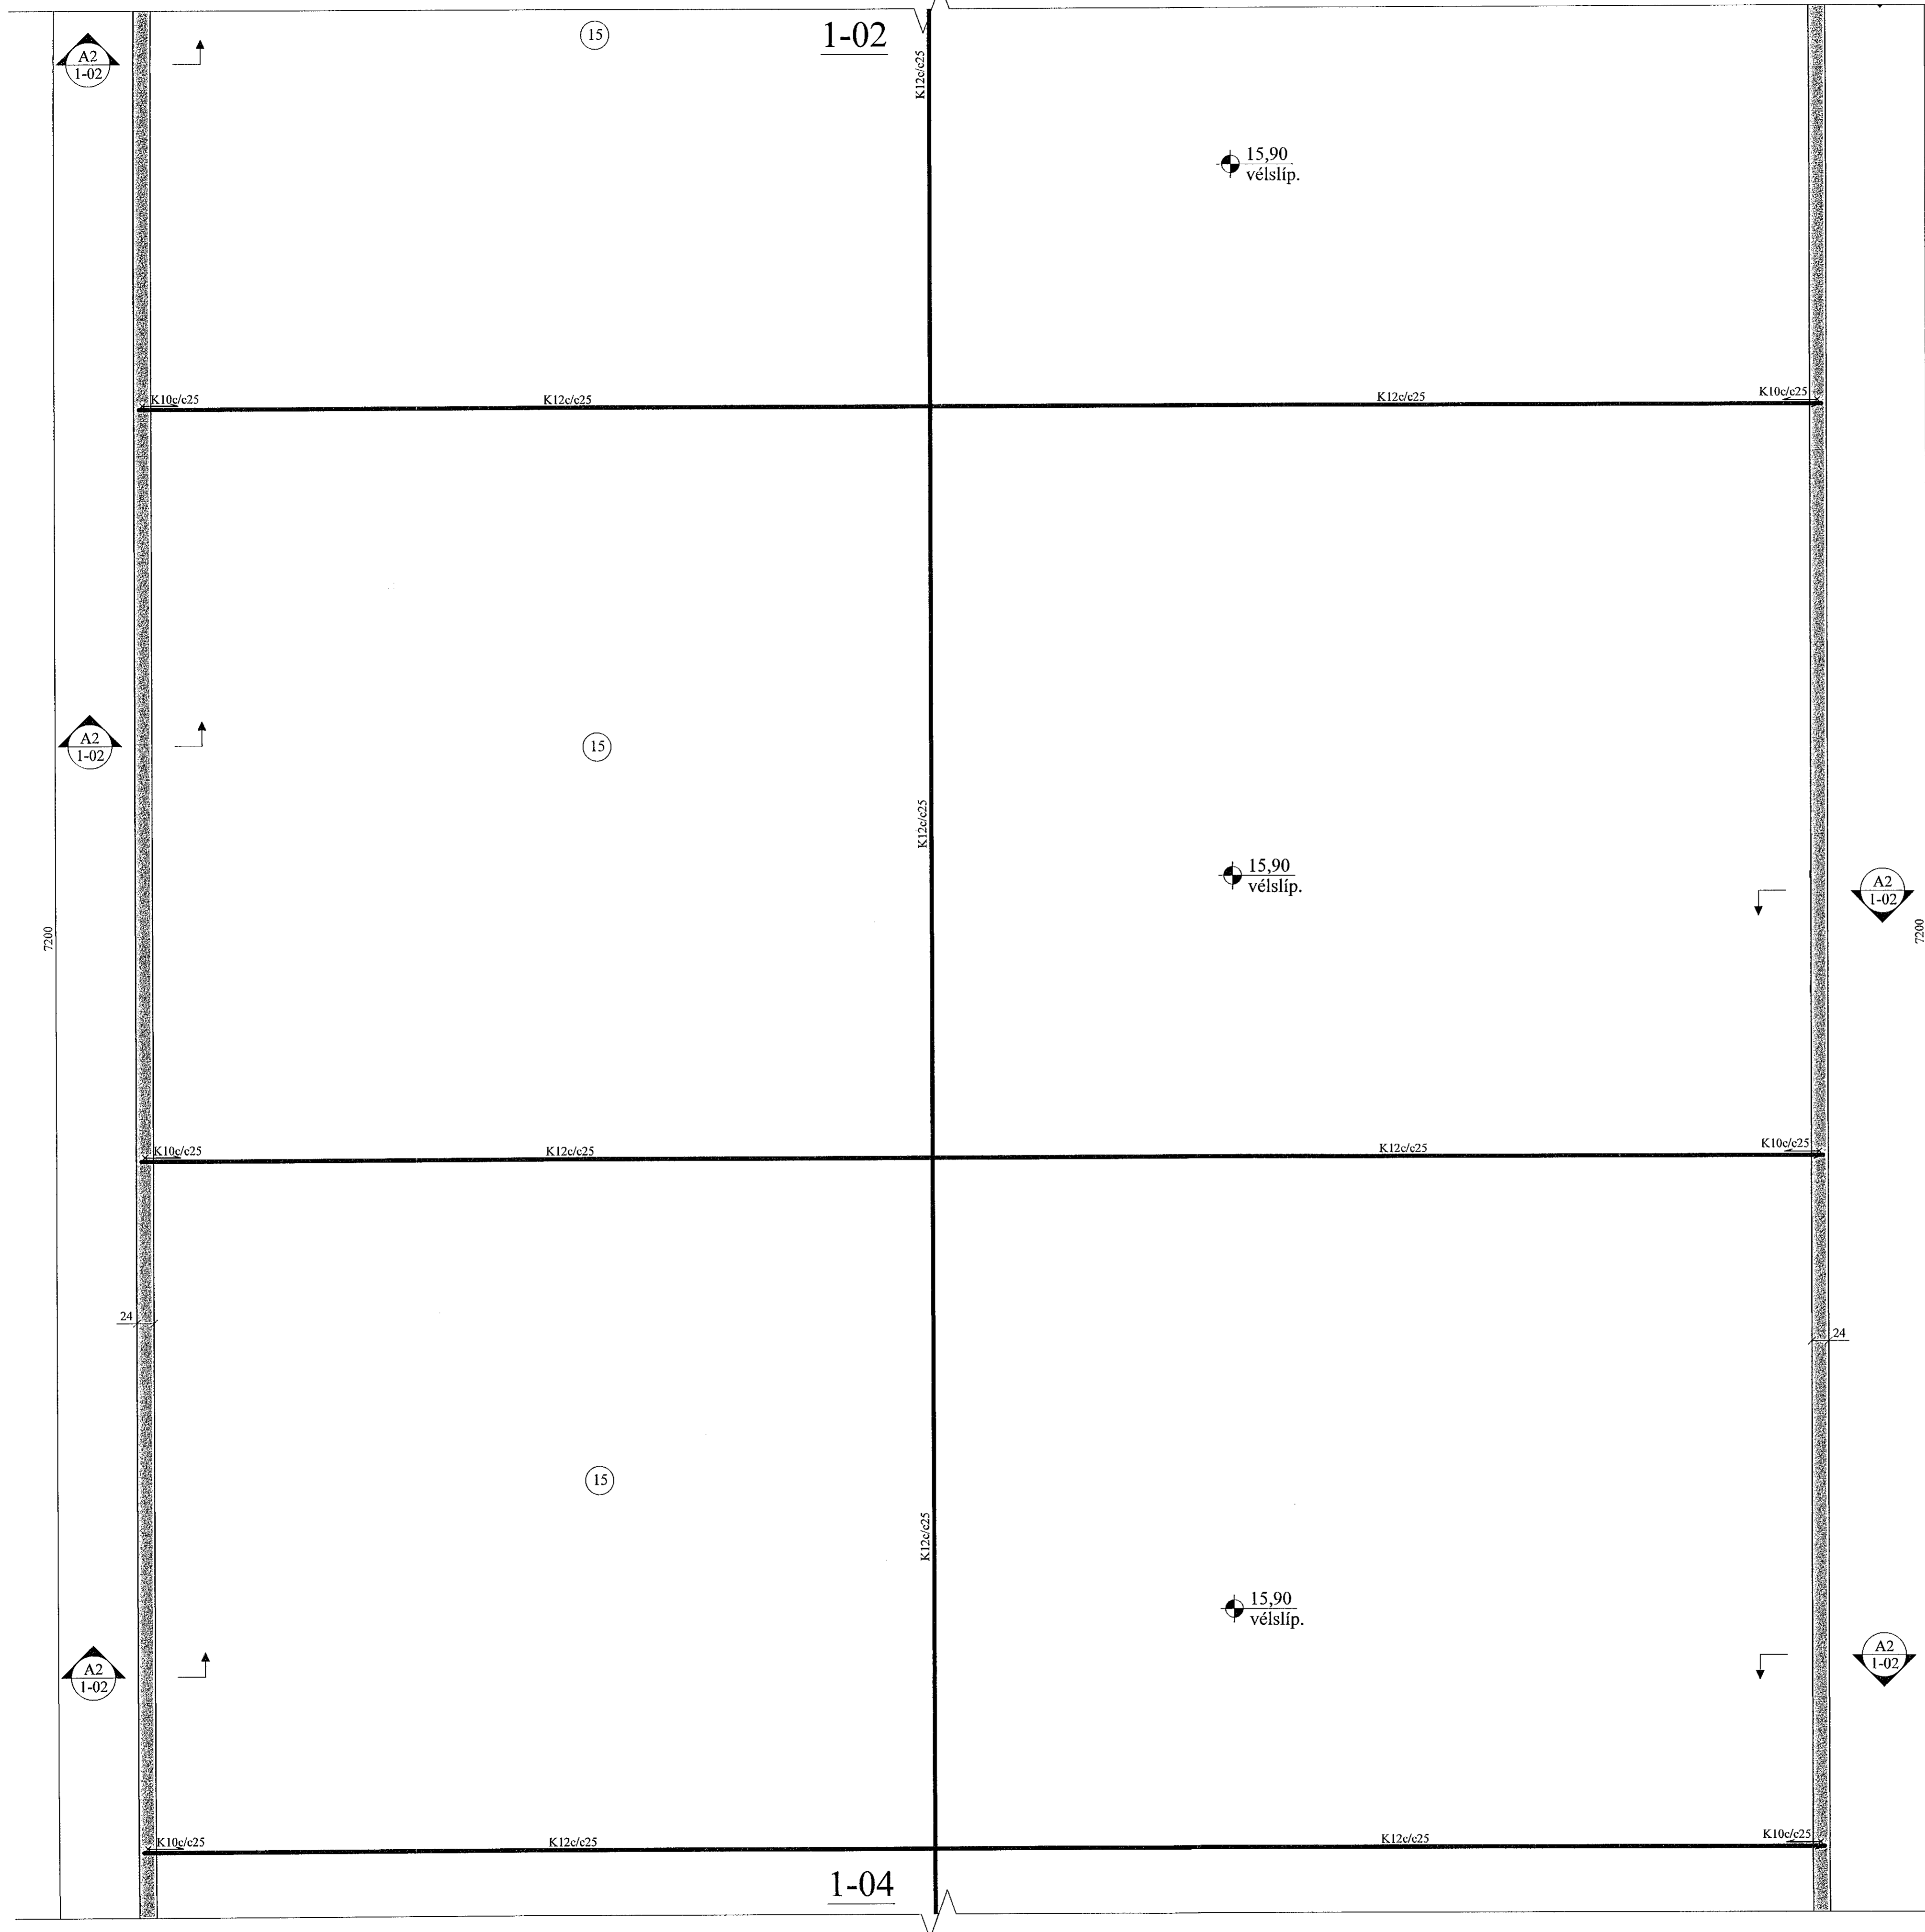

Samþykkt þann
09. jan. 2023
fr. byggingarfulltrúnaðs Hafnarfirði
Róbert A. Pábertsson

ATH:
**SAGA SKAL RAUFAR ÞVERT Á
PLÖTU MEÐ 600 CM MILLIBILI.
RAUF SKAL VERA 20 MM DJÚP.**

KRISTINN RAGNARSSON KT. 120944-2669

JÓN KRISTJÁNSSON BYGGINGARVERKFRÆÐINGUR
KT: 210754-4829

BREYTINGAR

TILVÍSANIR:

SKÝRINGAR..... SJÁ TEIKN. NR. 1-01

Jón K.

ATH:
Vanda skal til þjöppunar á fyllingu
E2 ≥ 120 MPa ; E2/E1 ≤ 2,3

Reikn.	JKR	Okt. '22	Útgefið:	15.11.2022
Teikn.	VP	Okt. '22	Kvarði:	1:50, 1:10
Ath.				1:20
Samþ.				

ÁLHELLA 5B Nr. **1-03**

Verkhluti
UNDIRSTÖÐUR,
GRUNNMYND OG SNID.

Verkfræðistofa
Jóns Kristjánssonar ehf.
Bíldahlíða 12
110 Reykjavík
Sími: 574 002 Sími 772-3154
Kt: 540817-0300
Netfang: jkris54@gmail.com