



Samþykkt þann
 09. jan. 2023
 Þ. Byggingurfulltrúgans í Hafnarfirði
 Róbert A. Róbertsson

ASK
 28. Des. 2022
 Heiti Máls: *Höfn 1*
 Dagsetning aðaluppskrifts: 22.10.2022
 KT: 301258-7049

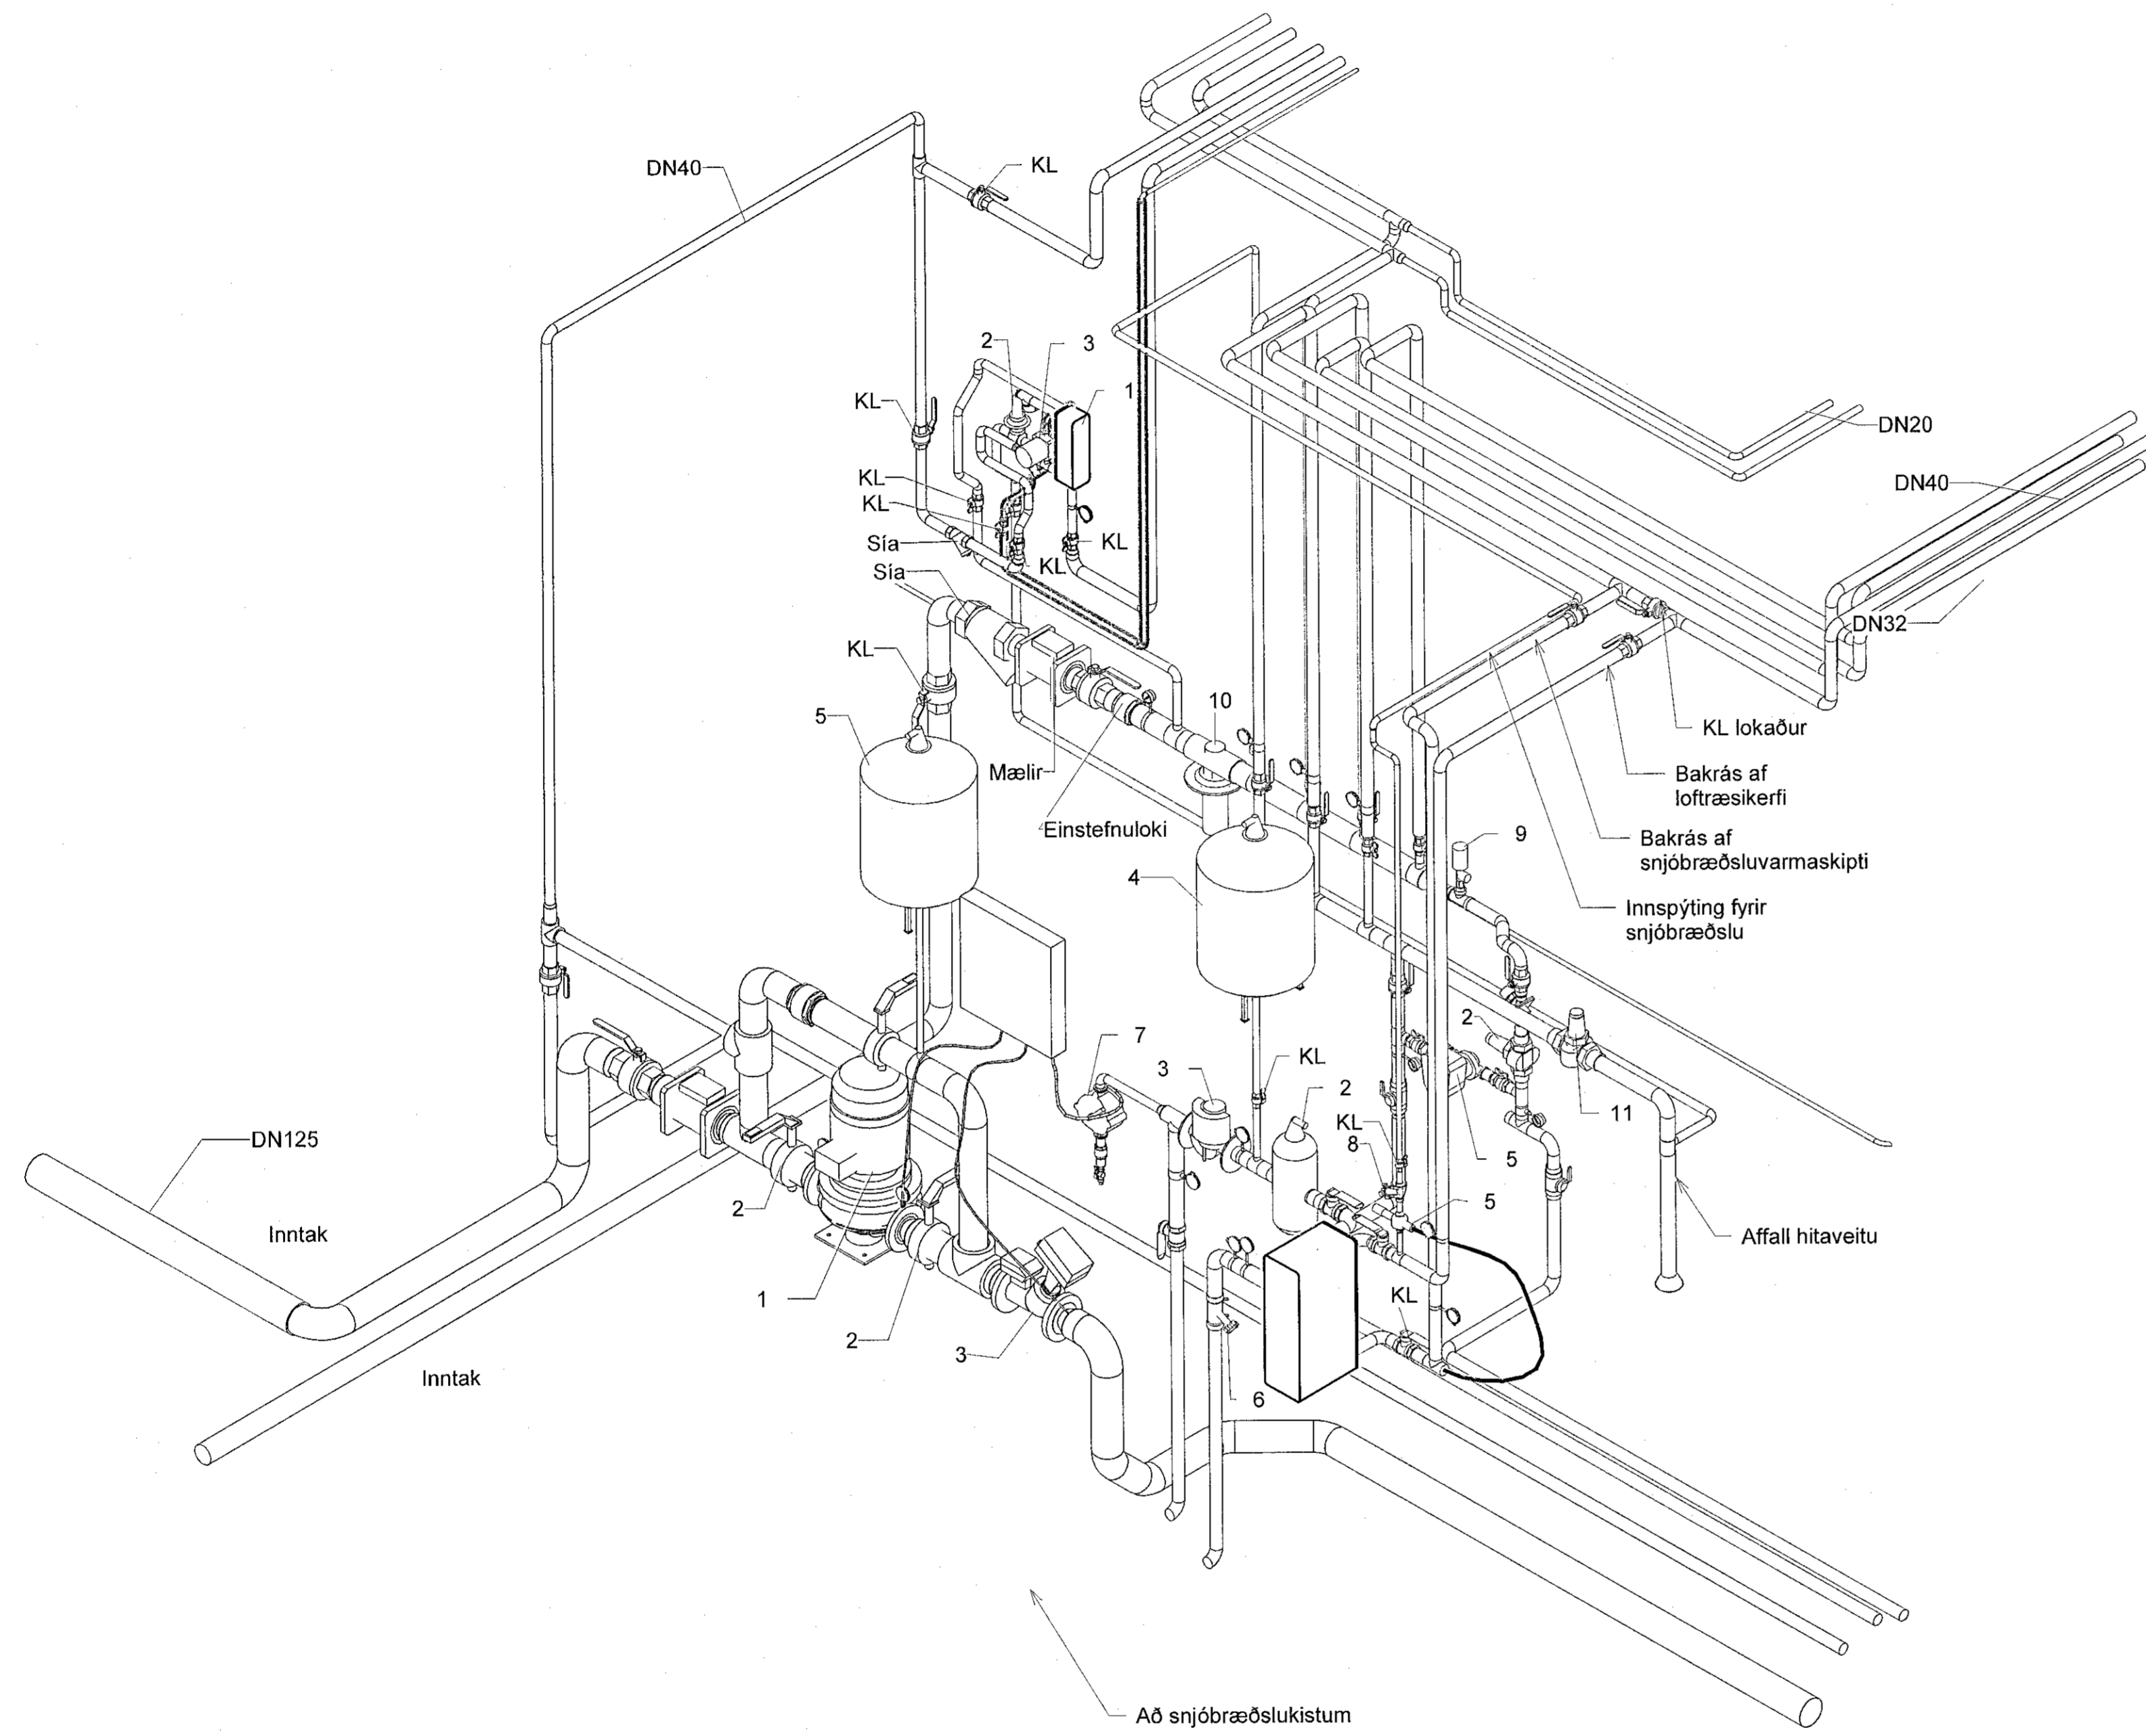


1 Rúmmynd tæknirými

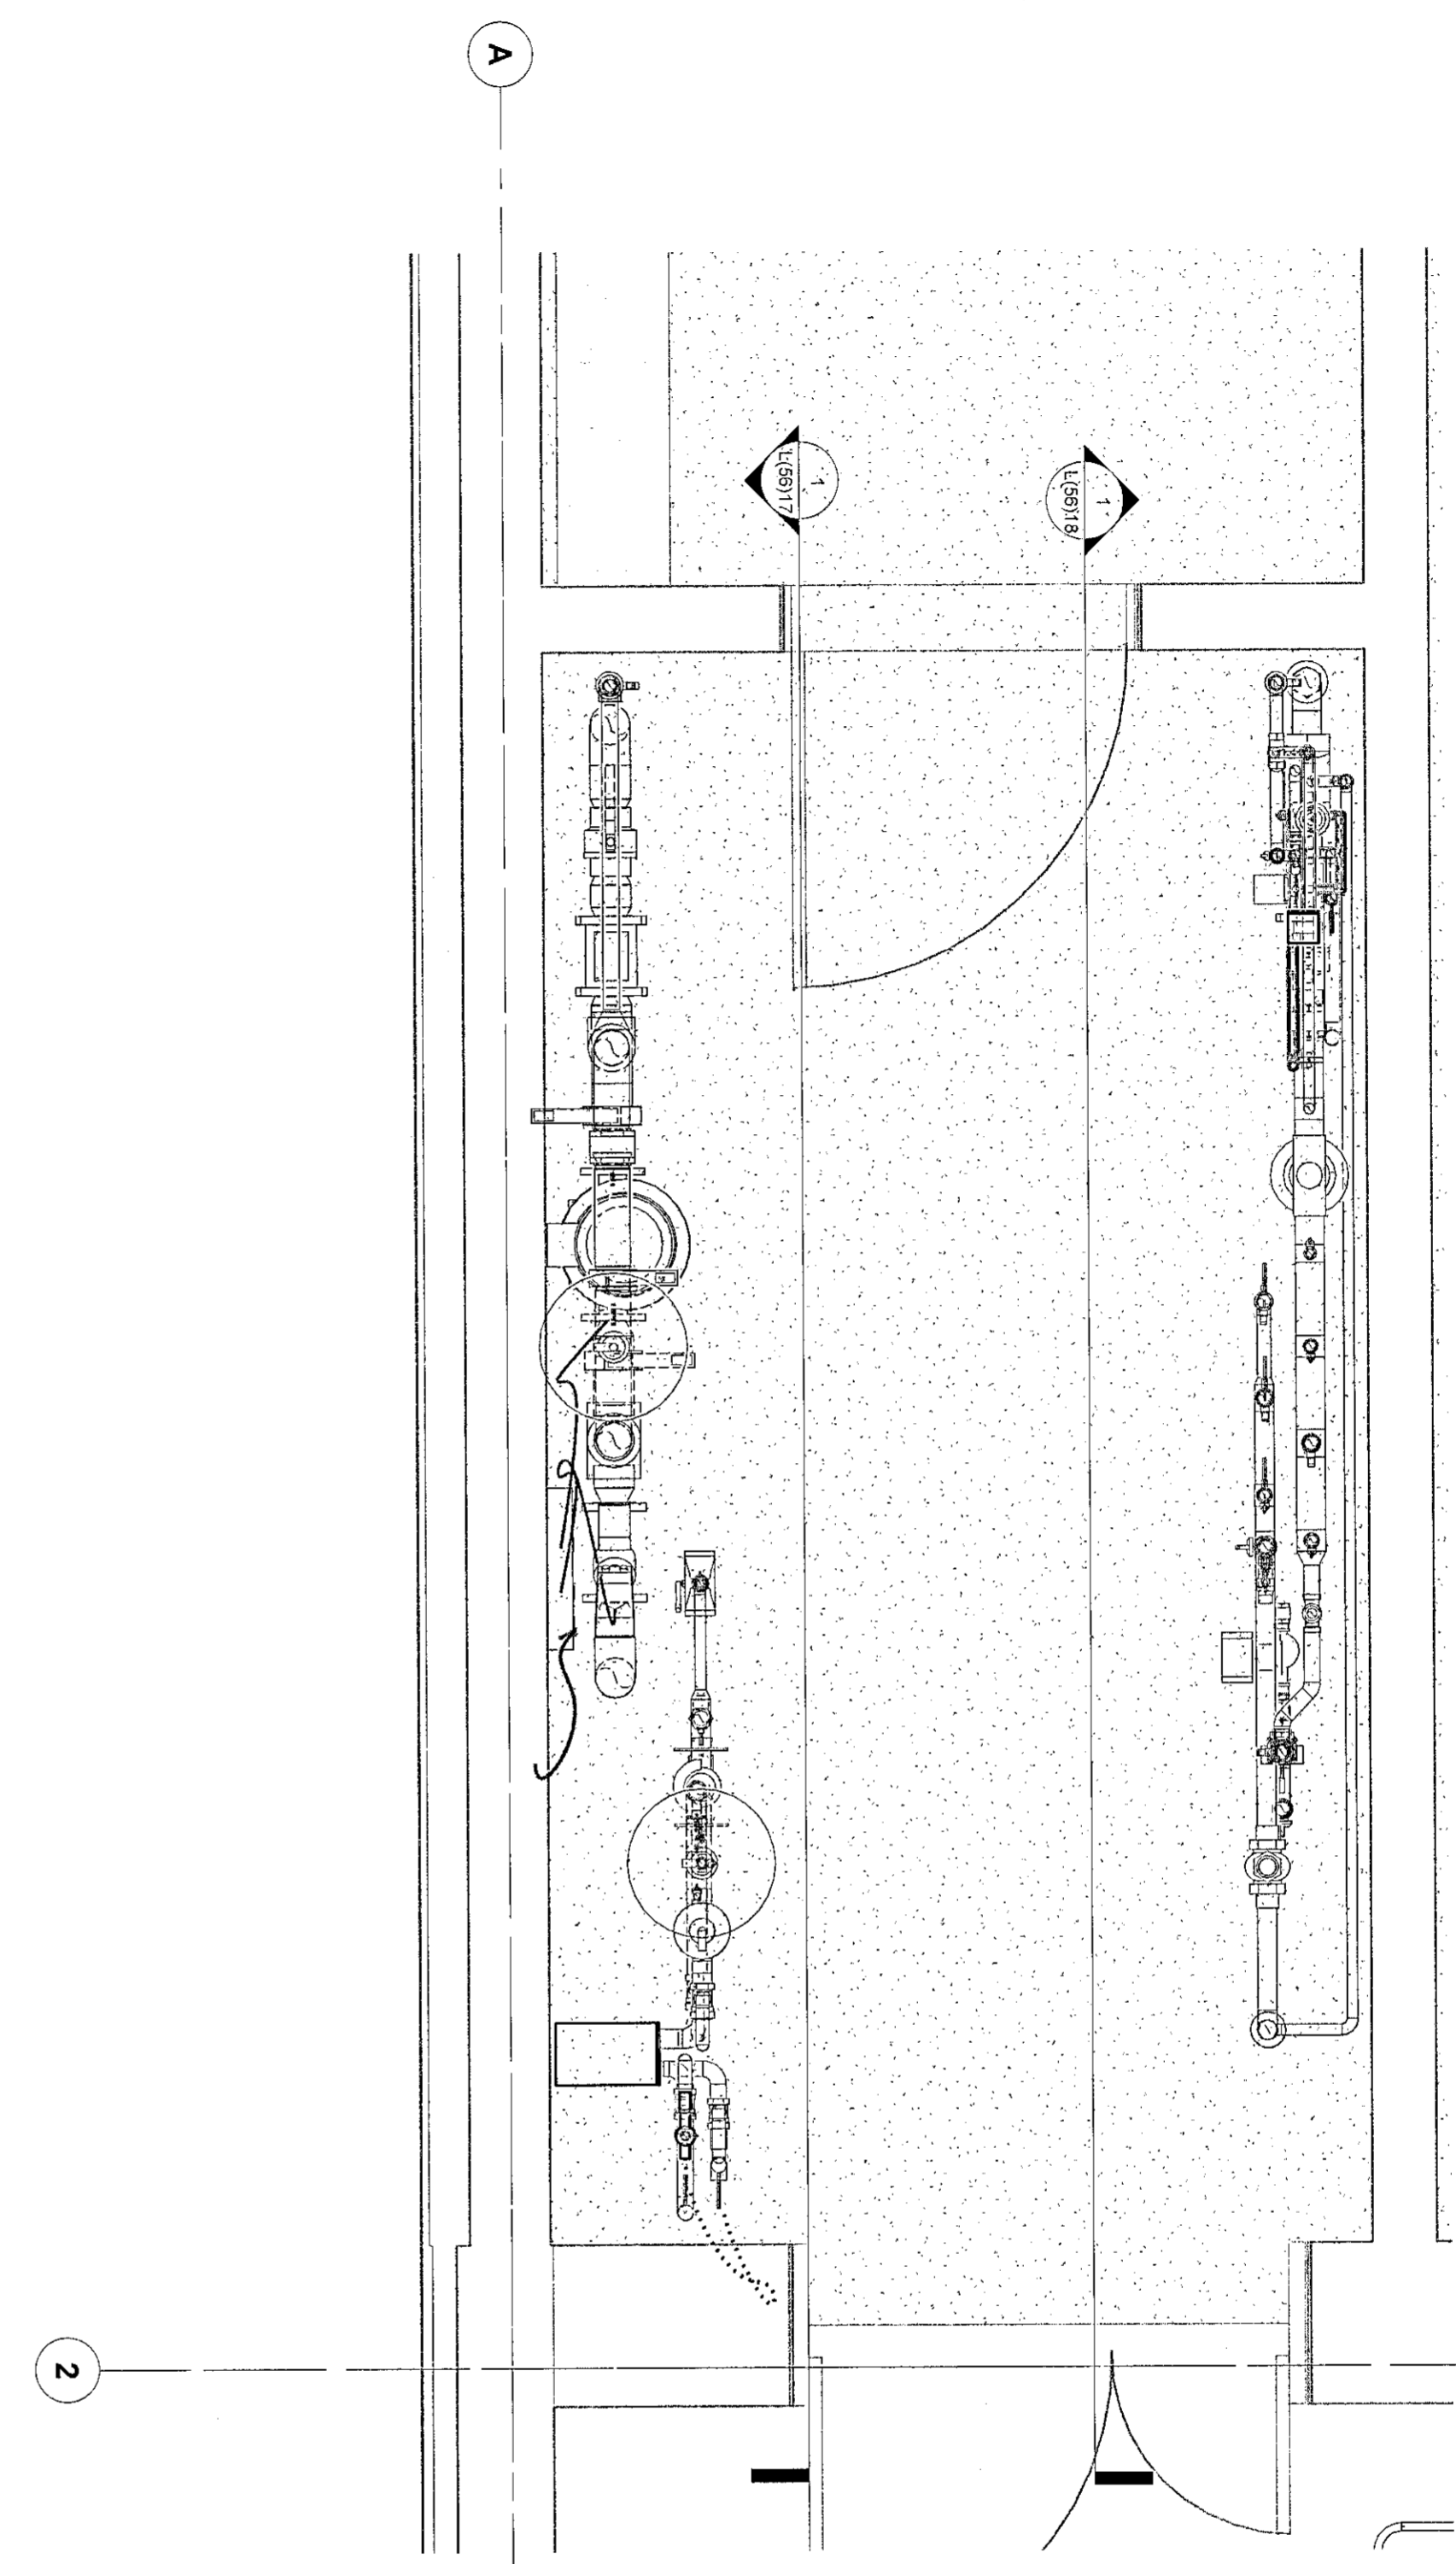

Grunnmynd tæknirými

1	Frákvæmdateikning	01.12.2022	KK
Nr.	Breytingar	Dags.	br.af

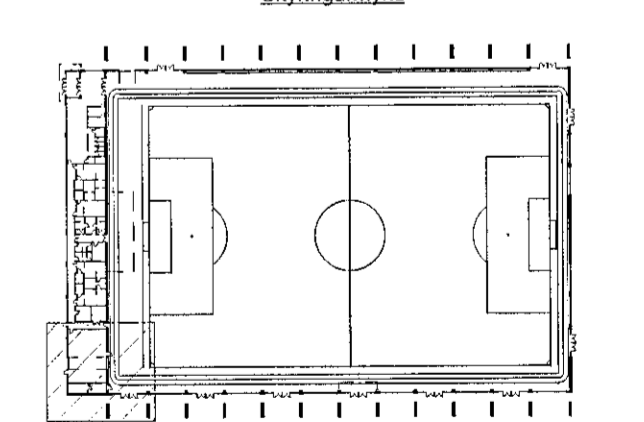


HNIT
 VERKFRÆÐISTOFA
 Háaleiðisrátt 58-60
 108 Reykjavík
 Sími: 570-0500
 www.hnit.is
 hnt@hnt.is

Hannað: KK | Teknað: AMJ | Yfirfarið: KK
 Kt. 200364-3849 | Dags: 01.12.2022
 Samþykkt: *Knattús Hauka*

Knattús Hauka
 Ásvellir 1

Hitakerfi
 Rúmmynd tæknirými
 Inntaksgrindur

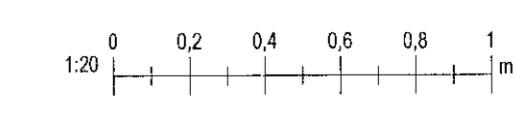

Veik.nr.: 21237 | Frumst. blaði: A1 | Tekn. nr.:
 Máv.: 1:20 | Útg.:
L(56)19 | **1**