


Sampykkt þann
03. jan. 2023
fl. byggingarfulltréans í Hefnarfirði
Róbert A. Róbertsson


Antun hönnuðarsjórn
HÖNNUNARSTJÓRN
ASK
28. Des. 2022
Högl Már Halldórsdóttir KT. 301250-7049
Dagsetning samþykkingar 22.10.2022
Skiptingar:

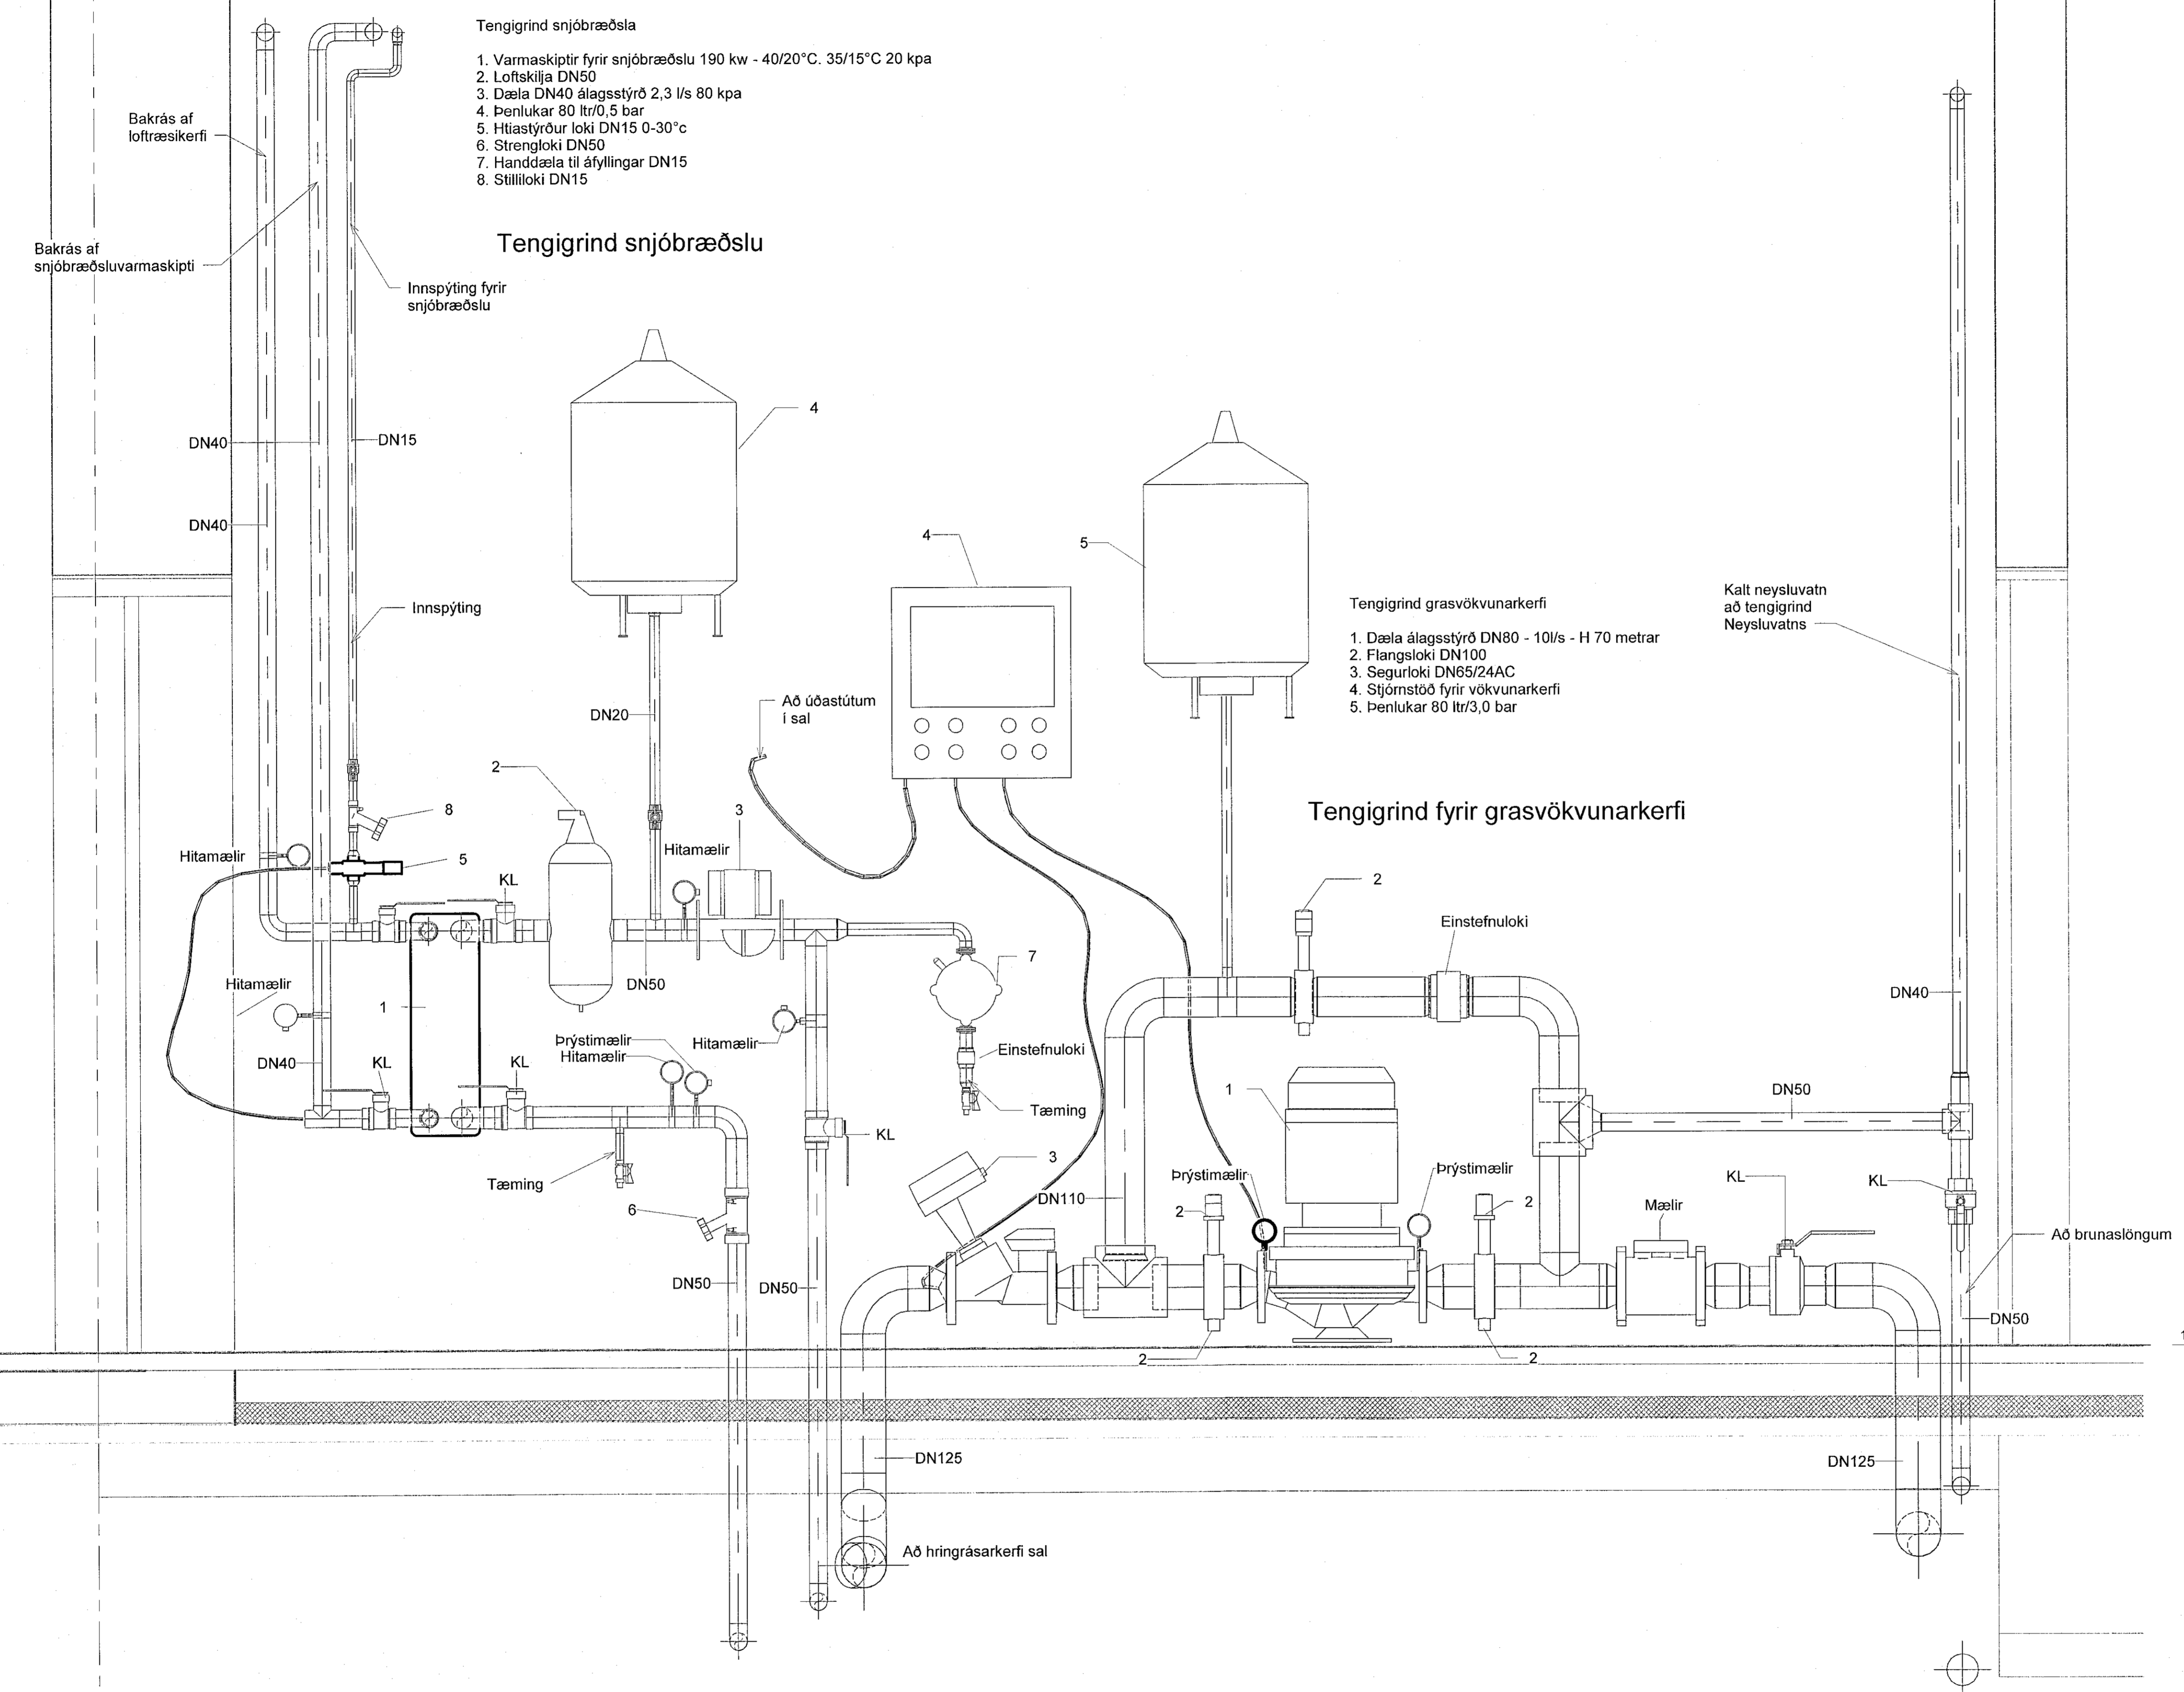

- Tengigrind snjóbæðsla**
1. Varmaskiptir fyrir snjóbæðslu 190 kw - 40/20°C. 35/15°C 20 kpa
 2. Loftskilja DN50
 3. Dæla DN40 álagsstýrð 2,3 l/s 80 kpa
 4. Þenlukar 80 ltr/0,5 bar
 5. Htiastýrður loki DN15 0-30°C
 6. Strengloki DN50
 7. Handdæla til áfyllingar DN15
 8. Stíllloki DN15

- Tengigrind grasvökvunarkerfi**
1. Dæla álagsstýrð DN80 - 10l/s - H 70 metrar
 2. Flangloki DN100
 3. Segurloki DN65/24AC
 4. Stjórnstöð fyrir vökvunarkerfi
 5. Þenlukar 80 ltr/3,0 bar

1 Ásýnd á tengigrind
1 : 10

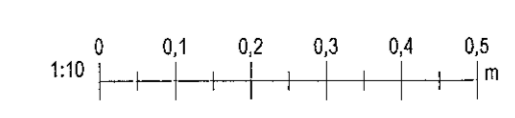

1 Framkvæmdateikning	01.12.2022	KK
Nr.	Breytingar	Dags. br.af
Skiptingamynd		
Hannað: KK	Teknað: AMJ	Yfirlit: KK
Kt: 200364-3849	Dags: 01.12.2022	
Sampykkt: <i>Knatthús Hauka</i>		
Knatthús Hauka Ásvellir 1		
Hitakerfi Ásýnd á tengigrind Tæknirympi		
Verk nr.: 21237	Formst. blöð: A1	Tekn. nr.: Útg.
Mix: 1 : 10		L(56)17 1