

Samþykkt þann
 09. jan. 2023
 Fl. byggingarfulltrúans í Hafnarfirði
 Róbert A. Róbertsson

Árinn hófvaergerðir
 HONNUNARSTJÓRI
 28. Des. 2022
 Heiti Mál: *Hafnarfirði, Knathús Hauka*
 Dagssetning aðalvörðs: 22.10.2022
 KT: 301258-7049

Skýringar:
 — Framrás hitaveitu nýjar lagnir
 — Bakrás hitaveitu nýjar lagnir

Allt efni og öll vinna skal vera í samræmi við íslenska staða og reglugerðir.

Festingar skulu vera vandaðar og settar samkvæmt leiðbeiningum rórafraeioanda.

Öll mál eru í millimetrum, nema hæðarkótar sem eru í metrum. Mál á leiðslum er nafnmál (DN). Ömerktar lagnir eru DN10 (3/8").


Allar ofnalagnir skulu gerðar úr svörtum, snittuðum, stálörum samkvæmt DIN 2440, með skrúfuðum tengistykkjum. Samskeyti skulu þétt með hampi og máki.

Afköst ofna taka mið af 75/35/20 og eru þau reiknuð miðað við IST69:2016.

UG: Lögn er undir gólfplötu
 IV: Lögn liggur í vegg
 AV: Lögn liggur á vegg
 VL: Lögn liggur við loft
 VG: Lögn liggur við gólf
 IS: Lögn liggur í sökkli innréttingar
 PN: Pípa fer niður
 PU: Pípa fer upp
 KL: Kúluloki
 G1: Gólfhitakista nr. 1
 S1: Snjóbræðslukista nr. 1
 KL: Kúluloki

Allan sýnilegan búnað skal staðsetja samkvæmt teikningum arkitekta.

1 Framkvæmdateikning 01.12.2022 KK
 Nr. Breytingar Dags. br.af

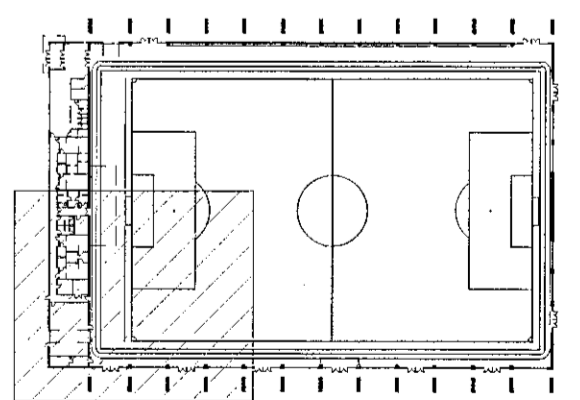

HNIT
 VERKFRÆÐISTOFA
 Háalettisbraut 59-60
 108 Reykjavík
 Sími: 570 0500
 www.hnit.is
 hnit@hnit.is

Hannað: KK Teknið: AMJ Yfirvörð: KK
 Kl. 200364-3849 Dags: 01.12.2022

Samþykkt: *Kjartan Kjartan*
 Knathús Hauka
 Ásvellir 1

Hitakerfi
 Grunnmynd, 1. hæð
 Stofnlagnir

Verk nr.: 21237 Frumst. blað: A1 Tekn. nr.:
 Mkv.: 1 : 100 **L(56)16** 1

Útgáfa: 5.1.2023 08:37:58

1 Grunnmynd, 1. hæð
 1 : 100

