


Samþykkt þann
 09. jan. 2023
 Hl. byggingerfallfróðsátt í Hafnarfirði
 Róbert A. Róbertsson

Árinn hönnunarsjórnir
 ASK
 28. Des. 2022
 Helgi Már Haldrósson
 Dagskráning
 KT. 301258-7049

- Framrás hitaveitu nýjar lagnir
 - Bakrás hitaveitu nýjar lagnir
- Allt efni og óll vinna skal vera í samræmi við íslenska staðla og reglugerðir.
- Festingar skulu vera vandaðar og settar samkvæmt leiðbeiningum rórafraeðingja.
- Óll mál eru í millimetrum, nema hæðarkótur sem eru í metrum. Mál á leiðslum er nafnmál (DN). Ömerktar lagnir eru DN10 (3/8").
- Allar ofnalagnir skulu gerðar úr svörtum, snittuðum, stálörum samkvæmt DIN 2440, með skrúfuðum tengistykkjum. Samskeyti skulu þétt með hampi og maki.
- Afkost ofna taka mið af 75/35/20 og eru þau reiknuð miðað við ÍST69:2016.
- UG: Lögn er undir gólfplötu
 - IV: Lögn liggur í vegg
 - AV: Lögn liggur á vegg
 - VL: Lögn liggur við loft
 - VG: Lögn liggur við gólf
 - ÍS: Lögn liggur í sökkli innréttingar
 - PN: Pípa fer niður
 - PU: Pípa fer upp
 - KL: Kúluloki
 - G1: Gólfhitakista nr. 1
 - S1: Snjóbræðslukista nr. 1
 - KL: Kúluloki
- Allan sýnilegan búnað skal staðsetja samkvæmt teikningum arkitekta.

1	Framkvæmdateikning	01.12.2022	KK
Nr.	Breytingar	Dags.	br.af

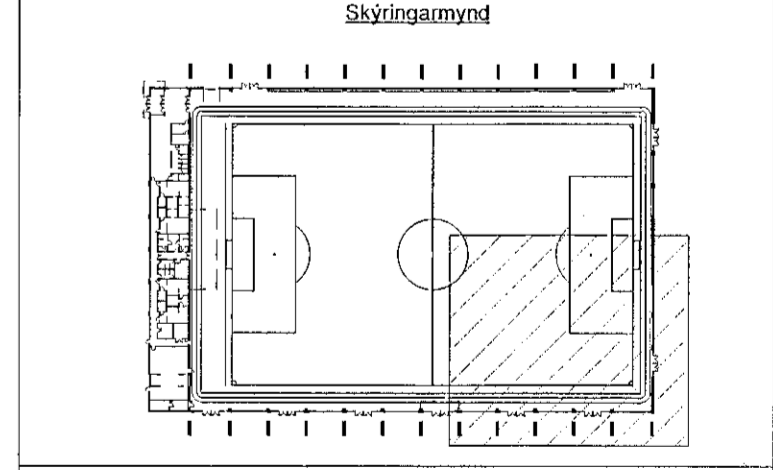

HNIT
 VERKFRÆÐISTOFA

Háaleftbraut 58-60
 108 Reykjavík
 Sími: 570-0500
 www.hnit.is
 hnit@hnit.is

Hannað: KK Teiknað: AMJ Yfirfært: KK
 Kt. 200364-3849 Dags: 01.12.2022
 Samþykkt: *Kjartan Kjartan*

Knatthús Hauka
 Ásvellir 1

Hitakerfi
 Grunnmynd, 1. hæð
 Stofnlagnir

Veik nr.: 21237 Framst. blaðs: A1 Tokn. nr.:
 Mkv.: 1 : 100 **L(56)14** 1

