


1 Grunnmynd, 1. hæð
1 : 100

Samþykkt þann
09. jan. 2023
fl. byggingarfulltrúans í Hafnarfirði
Róbert A. Róbertsson

Ártun hönnuð og teiknuð af
ASK
28. Des. 2022
Heiðir Már Halldórsson
Dagsetning aðalupplárta - 22-10-2022
KT. 301258-7049

- Skýringar:
- Framrás hitaveitu nýjar lagnr
 - Bakrás hitaveitu nýjar lagnr
- Allt efni og öll vinna skal vera í samræmi við íslenska staðla og reglugerðir.
- Festingar skulu vera vandaðar og settar samkvæmt leiðbeiningum roraframleiðanda.
- Öll mál eru í millimetrum, nema hæðarkötur sem eru í metrum. Mál á leiðslum er nafnmál (DN). Ömerktar lagnr eru DN10 (3/8").
- Allar ofnalagnir skulu gerðar úr svörtum, snittuðum, stálorum samkvæmt DIN 2440, með skrúfuðum tengistykkjum. Samskeyti skulu þétt með hampi og maki.
- Alköst ofna taka mið af 75/35/20 og eru þau reiknuð miðað við ÍST69:2016.
- UG: Lögn er undir gólfplötu
 - IV: Lögn liggur í vegg
 - ÁV: Lögn liggur á vegg
 - VL: Lögn liggur við loft
 - VG: Lögn liggur við gólf
 - ÍS: Lögn liggur í sökkli innréttingar
 - PN: Pípa fer niður
 - PU: Pípa fer upp
 - KL: Kúluloki
 - G1: Gólfhitakista nr. 1
 - S1: Snjóbræðslukista nr. 1
 - KL: Kúluloki
- Allan sýnilegan búnað skal staðsetja samkvæmt teikningum arkitekta.

1	Framkvæmdateikning	01.12.2022	KK
Nr.	Breytingar	Dags.	br. af

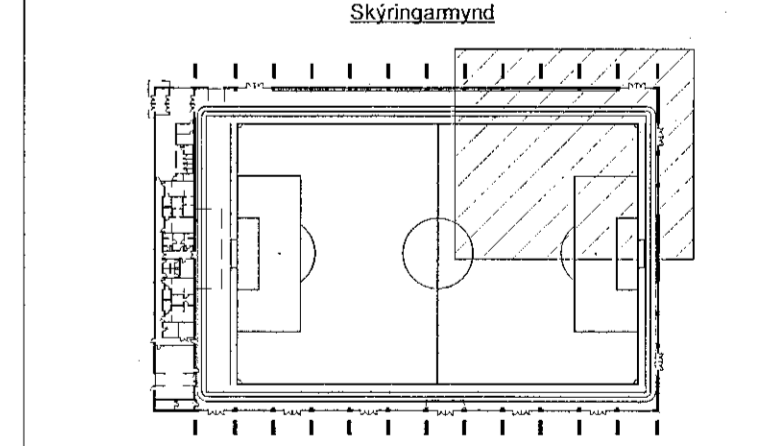

HNIT
VERKFRÆÐISTOFA
Háaleiðbraut 58-60
108 Reykjavík
Sími: 572-0500
www.hnit.is
hna@hnit.is

Höfundur: KK
Tæknað: AMJ
Yfirfarð: KK
Kt: 200364-3849
Dags: 01.12.2022
Samþykkt: *Kjartan Kjartan*

Knatthús Hauka
Ásvellir 1

Hitakerfi
Grunnmynd, 1. hæð
Stofnlagnir

Vek. nr.: 21237
Furnst. bláðs: A1
Tékn. nr.:
Útg.:
Mív.: 1 : 100
L(56)13
1

