

Sambýkt þann
 09. jan. 2023
 H. Byggingarkultúr (Hafnarfirði)
 Róbert A. Róbertsson

Ártun hönnunarséð
 H O N I T V E R K F R Æ D I S T O F A
 28. Des. 2022
 Heiti Mál: Hinn nýja húsið í Hafnarfirði
 Útgáfing: 22.10.2022
 KT: 301258-7049

Skýringar:

- Framrás hitaveitu nýjar lagnr
- Bakrás hitaveitu nýjar lagnr

Allt efni og öll vinna skal vera í samræmi við Íslenska staðla og reglugerðir.

Festingar skulu vera vandaðar og settar samkvæmt leiðbeiningum rörframleiðanda.

Öll mál eru í millimetrum, nema hæðarkötur sem eru í metrum. Mál á leiðslum er nafnmál (DN). Ömerktar lagnr eru DN10 (3/8").


Allar öfnalagnr skulu gerðar úr svörtum, snittuðum, stáirörum samkvæmt DIN 2440, með skrúfuðum tengistykkjum. Samskeyti skulu þétt með hampi og maki.

Alföst ofna taka mið af 75/35/20 og eru þau reiknuð miðað við IST69:2016.

UG: Lagn er undir gólfplötu
 IV: Lagn liggur í vegg
 AV: Lagn liggur á vegg
 VL: Lagn liggur við loft
 VG: Lagn liggur við gólf
 IS: Lagn liggur í sökkli innréttingar
 PN: Pípa fer niður
 PU: Pípa fer upp
 KL: Kúluloki
 G1: Gólfhitakista nr. 1
 S1: Snjóbræðslukista nr. 1
 KL: Kúluloki

Allan sýnilegan búnað skal staðsetja samkvæmt teikningum arkitekta.

1	Framkvæmdateikning	01.12.2022	KK
Nr.	Breytingar	Daga.	br.af

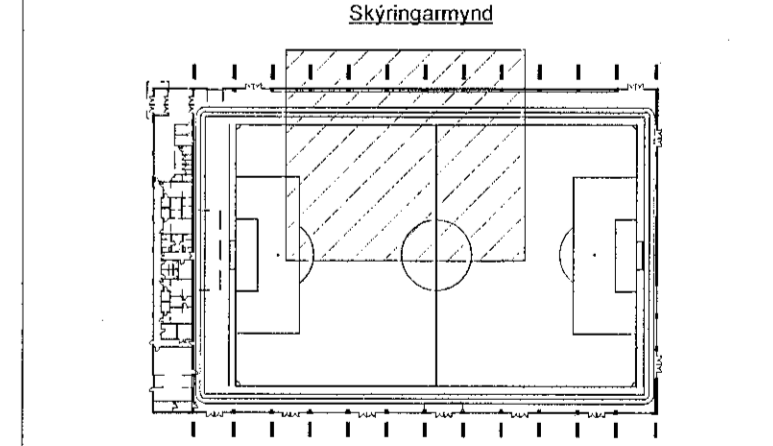

HNIT
 VERKFRÆDISTOFA

Háalettbraut 58-60
 108 Reykjavík
 Sími: 570-0500
 www.hnit.is
 hni@hnit.is

Hannab: KK	Teiknab: AMJ	Yfirab: KK
Kt: 200364-3849	Daga: 01.12.2022	

Sambýkt: *Róbert A. Róbertsson*
Knatthús Hauka
 Ásvellir 1

Hitakerfi
 Grunnmynd, 1. hæð
 Stofnlagnir

Veik nr.: 21237	Formst. blaðs: A1	Teikn. nr.:	Útg.:
Mæv.: 1:100		L(56)12	1

1 Grunnmynd, 1. hæð
 1:100

