


Samþykkt þann
09. jan. 2023
Róbert A. Róbertsson

Árinn hóma...
ASK
28. Des. 2022
Helgi Már...
Dagsetning aðaluppdráttar 22.10.2022
KT: 301258-7049

- Framrás hitaveitu nýjar lagnir
 - Bakrás hitaveitu nýjar lagnir
- Allt efni og öll vinna skal vera í samræmi við íslenska staðla og reglugerðir.
- Festingar skulu vera vandaðar og settar samkvæmt leiðbeiningum rótráframléðanda.
- Öll mál eru í millimetrum, nema hæðarkátar sem eru í metrum. Mál á leiðslum er nafnmál (DN). Ömerktar lagnir eru DN10 (3/8").
- Allar ofnalagnir skulu gerðar úr svörtum, snittuðum, stálförum samkvæmt DIN 2440, með skrúfuðum tengistykkjum. Samskeyti skulu þétt með hampi og máki.
- Afkost ofna taka mið af 75/35/20 og eru þau reiknuð miðað við ÍST69:2016.
- UG: Lögn er undir gólfplötu
 - IV: Lögn liggur í vegg
 - ÁV: Lögn liggur á vegg
 - VL: Lögn liggur við loft
 - VG: Lögn liggur við gólf
 - ÍS: Lögn liggur í sökkli innréttingar
 - PN: Pípa fer niður
 - PU: Pípa fer upp
 - KL: Kúluloki
 - G1: Gólfhitakista nr. 1
 - S1: Snjóbræðslukista nr. 1
 - KL: Kúluloki
- Allan sýnilegan búnað skal staðsetja samkvæmt teikningum arkitekta.

1 Framkvæmdateikning 01.12.2022 KK

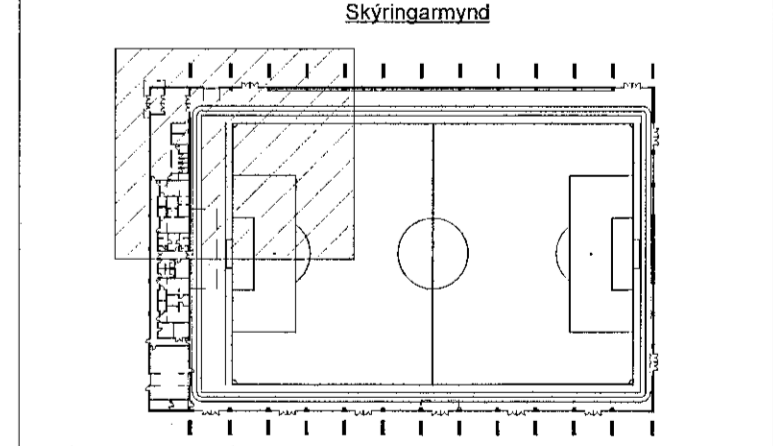


HNIT
VERKFRÆÐISTOFA
Háaleitstraut 58-60
108 Reykjavík
Sími: 570-5100
www.hnit.is
hnt@hnit.is

Hannað: KK Teiknað: AMJ Yfirleitt: KK
Kt: 200364-3849 Dags: 01.12.2022
Samþykkt: *Róbert A. Róbertsson*

Knatthús Hauka
Ásvellir 1

Hitakerfi
Grunnmynd, 1. hæð
Stofnlagnir

Verk nr.: 21237 Framst. bláðs: A1 Tekn. nr.: Útg.:
Msk.: 1: 100 **L(56)11** **1**

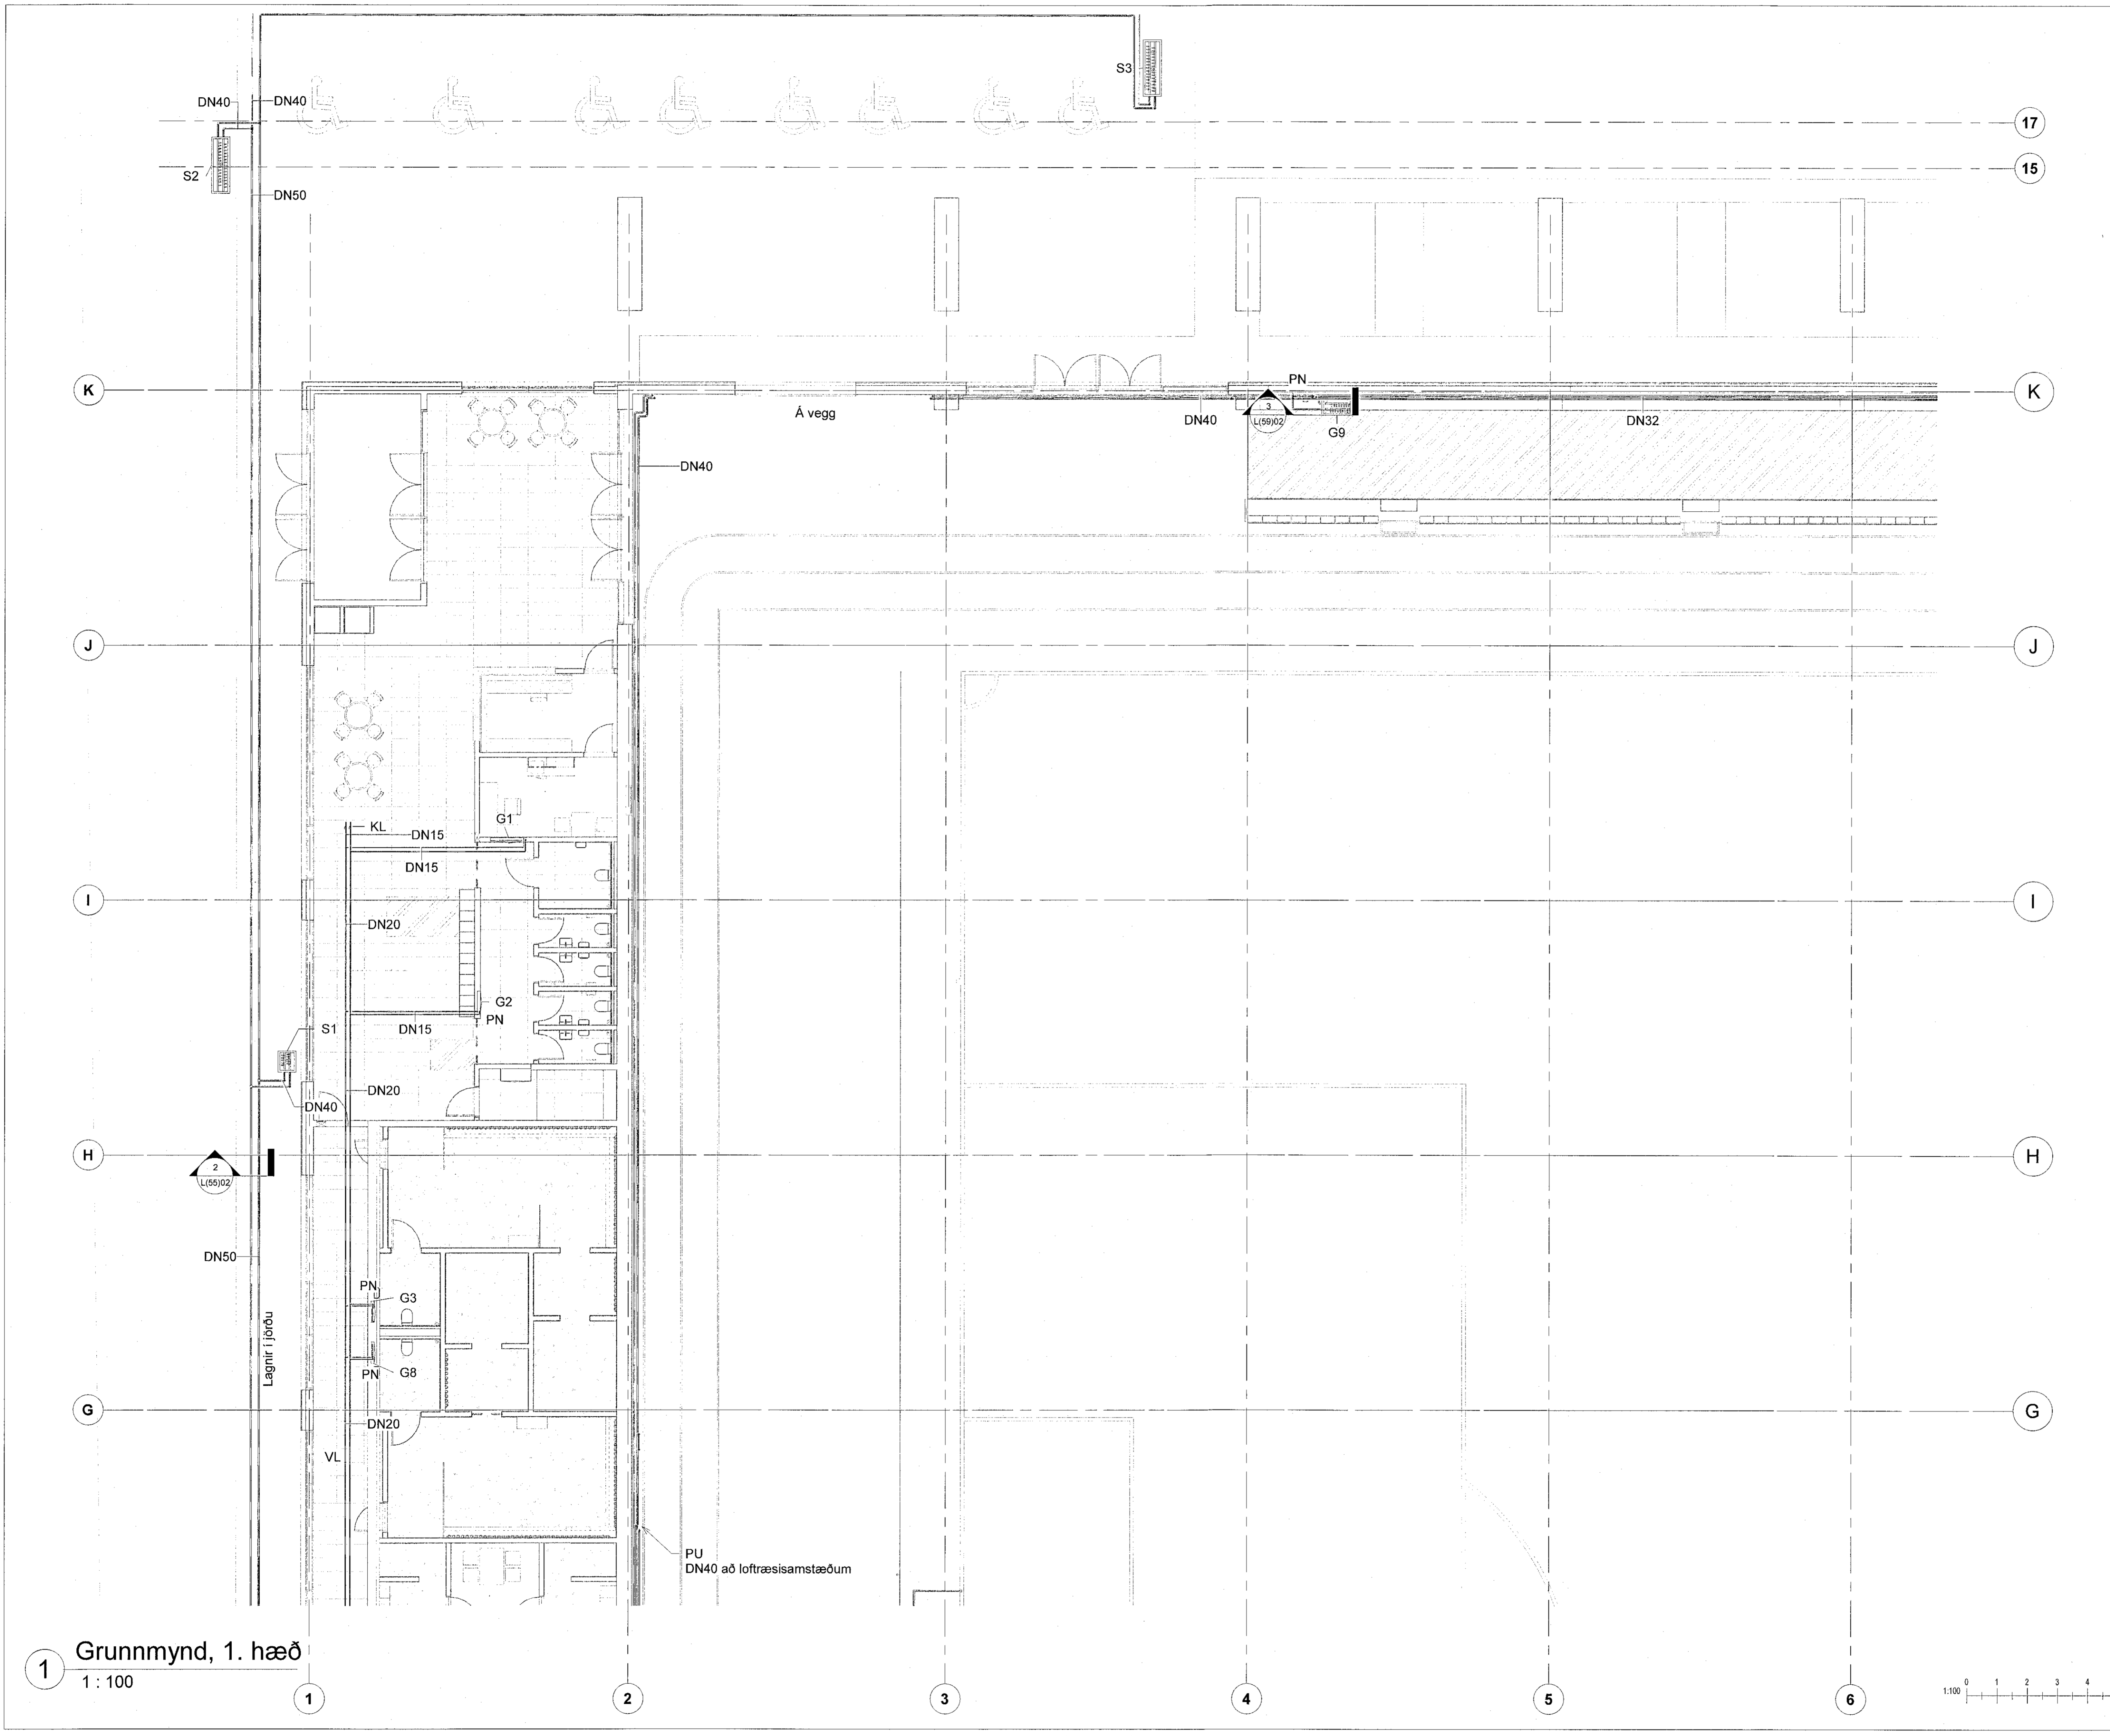

1 Grunnmynd, 1. hæð
1: 100

