

Sambýkkt þann  
09. jan. 2023  
fh. byggingarfulltrúans í Hafnarfirði  
Róbert A. Róbertsson

Áttun hönnuðar  
L. AGK  
28. Des. 2022  
Högl Már Halldóttir  
Dagsetning aðskiptis: 22.10.2022  
KY: 301258-7049

Skýtingar:  
 — Framrás hitaveitu  
 — Bakrás hitaveitu

Allt efni og öll vinna skal vera í samræmi við íslenska staðla og reglugerðir.

Festingar skulu vera vandaðar og settar samkvæmt leiðbeiningum rórafraeðisbenda.

Mál á leiðslum er innra þvermál eða nafnmál -DN

Nota skal PE-RT eða PEX-A rör 16 - 17 mm í allar gölfhitagagnir, c/c 150 mm nema annað sé tekið fram.

Minnsti beygjuradius skal vera í samræmi við upplýsingar frá fraeðisbenda.

Við útgágu og þjöppun á sandi skulu gölfhitarör í sal vera fyllt undir 3 bar vatnsþrygting áður en gengið er frá endanlegu yfirborði með hellum eða malbiki.


UG: Lögn er undir gölfplötu  
 IV: Lögn liggur í vegg  
 AV: Lögn liggur á vegg  
 VL: Lögn liggur við loft  
 VG: Lögn liggur við gólf  
 IS: Lögn liggur í sökkli innréttingar  
 PN: Pípa fer niður  
 PU: Pípa fer upp  
 KL: Kúluloki  
 G1: Gölfhitakista nr. 1  
 S1: Snjóbræðslukista nr. 1  
 G1-T1: Hitastíllir fyrir gölfhita

Einangrun á framrás endar

Allan sýnilegan búnað skal staðsetja samkvæmt teikningum arkitekta.

Gölfhitakista 10 Salur		
Númer slaufu	Lengd m	Stýring
G10-1	220	Hitanemi í sal
G10-2	223	Hitanemi í sal
G10-3	226	Hitanemi í sal
G10-4	229	Hitanemi í sal
G10-5	156	Hitanemi í sal
G10-6	223	Hitanemi í sal
G10-7	218	Hitanemi í sal
G10-8	216	Hitanemi í sal
G10-9	213	Hitanemi í sal
	1925	

1 Grunnmynd, 1. hæð  
1 : 100

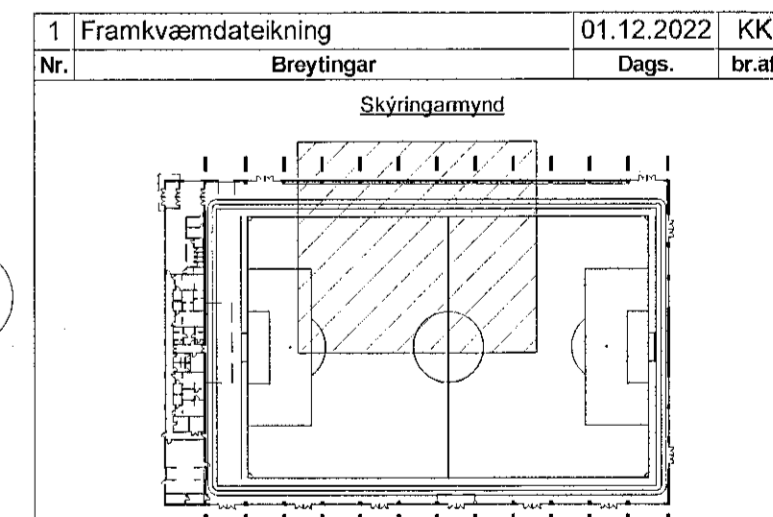

**HNIT**  
VERKFRÆÐISTOFA

Háaleiðsbraut 59-60  
108 Reykjavík  
Sími: 572-3500  
www.hnit.is  
hni@hnit.is

Hánnúmer: KK    Teiknúmer: AMJ    Yfirfarður: KK  
 Kt: 200364-3849    Dags: 01.12.2022  
 Sambýkt: *Kjartan Kjartan*  
 Knattþús Hauka  
 Ásvellir 1

Hitakerfi  
 Grunnmynd, 1. hæð salur

Verk nr.: 21237    Framst. bláa: A1    Teikn. nr.:  
 Mv: 1:100    **L(56)06**    1

