

Samþykkt þann  
09. jan. 2023  
Ís. byggingarfulltrúans í Hafnarfrétt  
Róbert A. Róbertsson

28. Des. 2022  
Helgi Már Halldórsson KT. 301258-7049  
Dagsetning aðalskipdráttar 22.10.2022  
Skiptingar:

Allt efni og öll vinna skal vera í samræmi við íslenska staðla og reglugerðir.  
Snjóbræðslurör skulu vera hita- og þrýstipólin, 25 mm rör, af gerðinni PP, PPR eða sambærileg rör.

Öll tengistykki skulu hæfa rörum. Festingar skulu vera vandaðar og settar samkvæmt róraframleiðanda.

Almennt skulu snjóbræðslulagnir lagðar þannig að 250 mm bil sé á milli róra. Setja skal sérstaka fjarlægðarklossa með u.þ.b. 1,5 – 2,5 m bili til þess að tryggja rétta billengd.

Við útlagningu og þjoppun á sandi skulu snjóbræðslurör vera fyllt undir 3 bar vatnsþrýsting. áður en gengið er frá endanlegu yfirborði með hellum eða malbiki.


Frostlögur snjóbræðslukerfis skal vera umhverfisvænn með a.m.k. 8 - 10 ára endingartíma. Hann skal innihalda bætiefni sem spornar gegn lífrænum vexti. Blöndunarhlutfall frostlagar skal vera 1:3 eða 1 hluti frostlögur á móti 2 hlutum af vatni.

Snjóbræðslukista S3	
Númer slaufu	Lengd m
S3-1	179
S3-2	164
S3-3	176
S3-4	196
S3-5	183
S3-6	176
S3-7	163
S3-8	180
S3-9	180
S3-10	133
S3-11	177
Samtals:	1908

Snjóbræðslukista S2	
Númer slaufu	Lengd m
S2-1	182
S2-2	193
S2-3	202
S2-4	166
S2-5	159
S2-6	167
S2-7	136
S2-8	147
S2-9	150
S2-10	114
S2-11	152
S2-12	134
S2-13	145
Samtals	2047

Snjóbræðslukista S1	
Númer slaufu	Lengd m
S1-1	181
S1-2	120
Samtals:	302

1 Framkvæmdateikning	01.12.2022	KK
Nr.	Breytingar	Dags. br.af

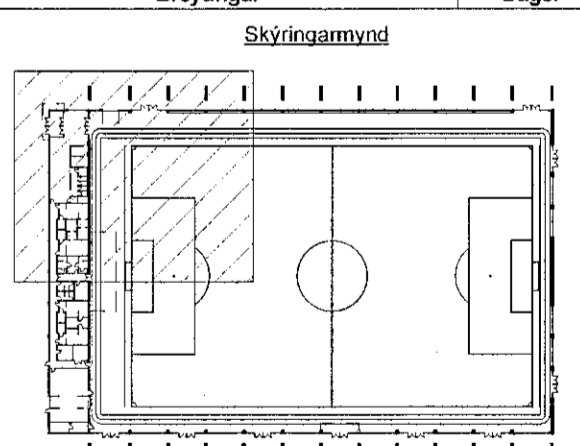


**HNIT** VERKFRÆÐISTOFA  
Hællisbraut 58-60  
108 Reykjavík  
Sími: 572-0500  
www.hnit.is  
hni@hnit.is

Hannað: KK Teknað: AMJ Yfirfarð: KK  
Kt. 200364-3849 Dags: 01.12.2022  
Samþykkt *Knathús Hauka*

Knathús Hauka  
Ásvellir 1

Snjóbræðslukerfi  
Grunnmynd

Verk nr.: 21237 Framst. blað: A1 Tekn. nr.: Útg.:  
Mkv.: As indicated **L(55)03 1**

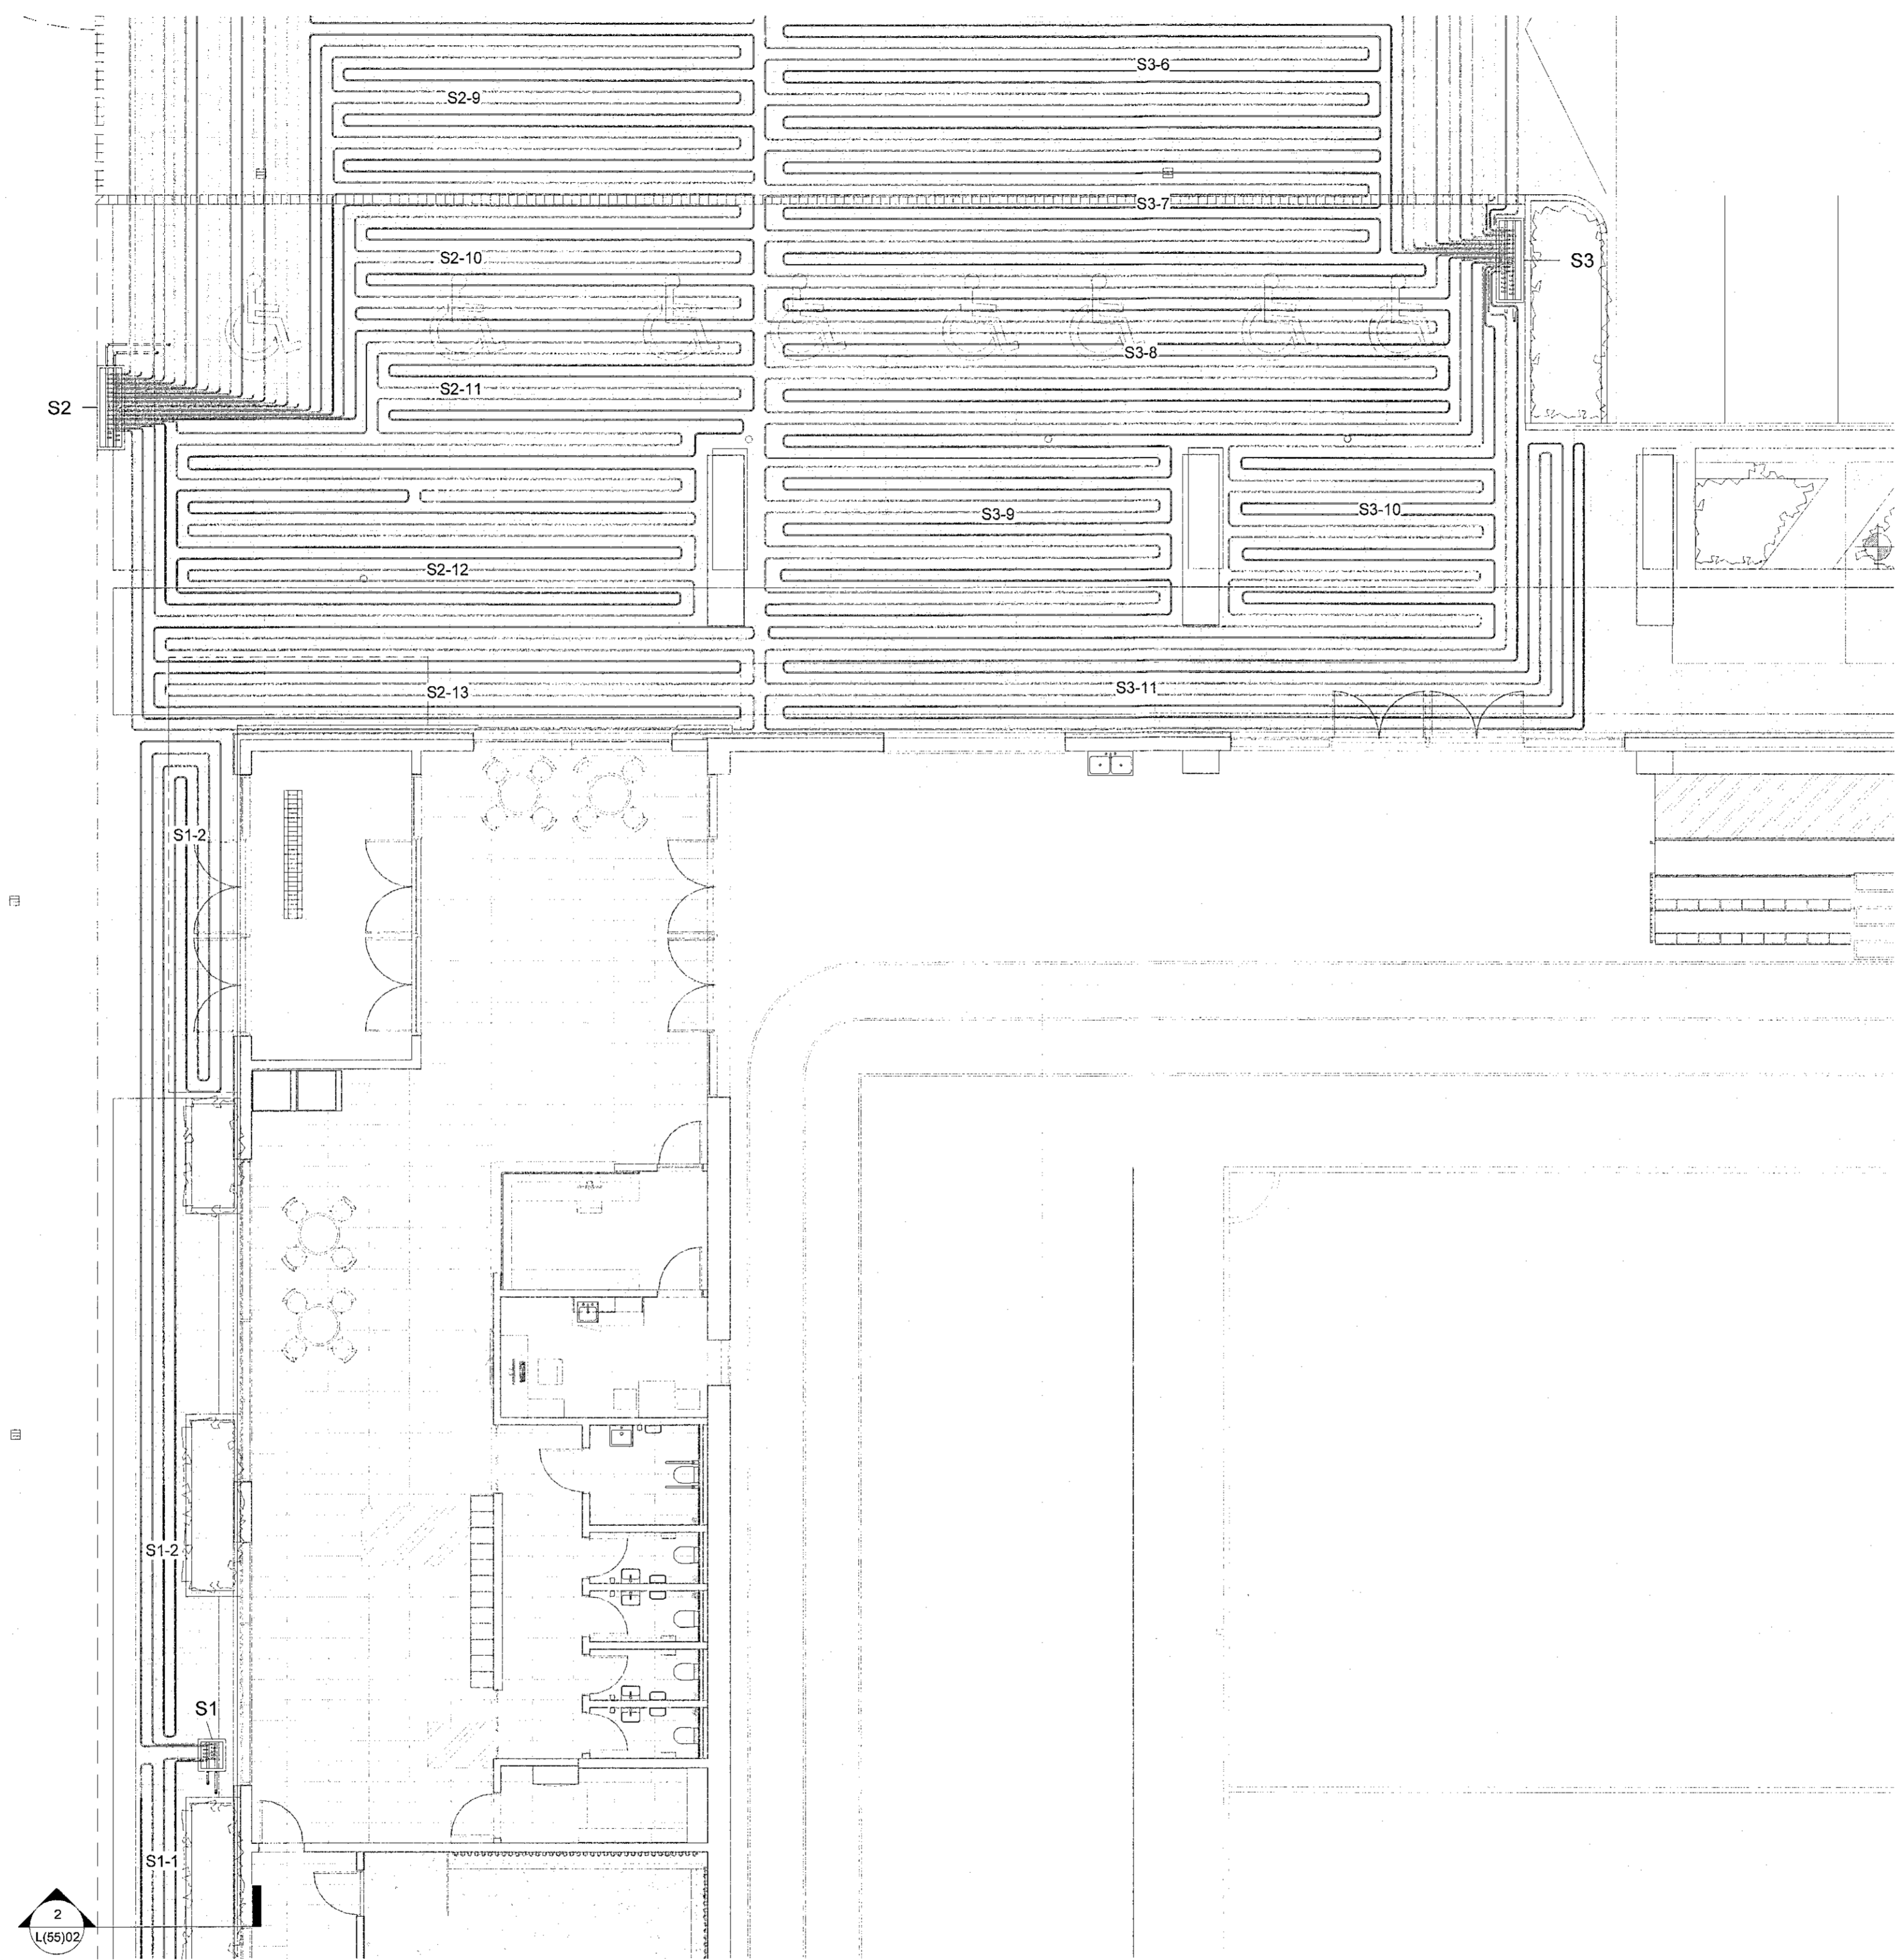

2  
L(55)02

1 Grunnmynd, 1. hæð  
1 : 100

