

Samþykkt þann  
09. jan. 2023  
fr. byggingarfulltrúna í Hafnarfirði  
Róbert A. Róbertsson


Artur hönnunarsjórnir  
ASK  
28. Des. 2022  
Höfuðmál: Hefur Mír Halldóttir, Henni Mír Halldóttir  
KT. 301258-7049  
Dagsetning aðalupplýsinga: 22.10.2022

Skýringar:  
Allt efni og öll vinna skal vera í samræmi við íslenska staðla og reglugerðir.  
Festingar skulu vera vandaðar og settar samkvæmt leiðbeiningum rörframleiðanda.  
Öll mál eru í millimetrum, nema hæðarkotar sem eru í metrum. Mál á leiðslum eru náfríð.  
Neysluvatnslagnir eru PE-RT eða PEX-A. Tengistykki skulu vera með uppdraganlegum hulsum, en tengingar við loka og tæki skulu vera með gengjum. Skrúfuð samskeyti skulu þétt með hampi og maki.  
Allar brunavatnslagnir ofan plötu skulu vera ryðfrjár stálþrú, efnisgæði 1.4301 skv. DIN 10222 (AISI 304). Tengistykki skulu vera með gengjum eða klemmd. Tengingar við loka og tæki skulu vera með gengjum. Skrúfuð samskeyti skulu þétt með hampi og maki.  
Brunavatnslagnir í jörð eru PPr lagnir sem lagðar eru í sandlag. Þar sem brunalagn kemur upp úr jörð og tengist brunalagnir hjóli verður efnisbreyting og skal nota ryðfrí rör ofan yfirborðs.  
Allan sýnilegan búnað skal staðsetja skv. teikningum arkitekta.  
Merkingar:

- Hreinlætistæki:  
EV - Eldhúsvaskur  
SB - Sturtubotn  
HL - Handlaug  
RV - Ræstivaskur  
SV - Skólvascur  
VS - Vatnssalerni  
PV - Þvottavél  
BS - Brunaslanga  
KL - Kúluloki  
SL - Segulloki  
BL - Blöndunarloki  
TR - Timarólfsturtur  
DF - Drykkjarfontur
- Staðsetningar:  
PN - Pípa fer niður  
PU - Pípa fer upp  
UL - Undir lofti  
AV - A vegg  
IV - Inn í vegg  
VG - Við gólf  
IL - Í lofti  
VL - Við loft

- Merkingar lagna:  
Kalt neysluvatn  
Heitt neysluvatn  
Brunalagnir  
Hringrásarlögn/blandað vatn í sturtum  
Vokvunarkerfi  
SS: Ryðfrítt stál AISI 304

1	Frámkaemdateikning	01.12.2022	KK
Nr.	Breytingar	Dags.	br./af

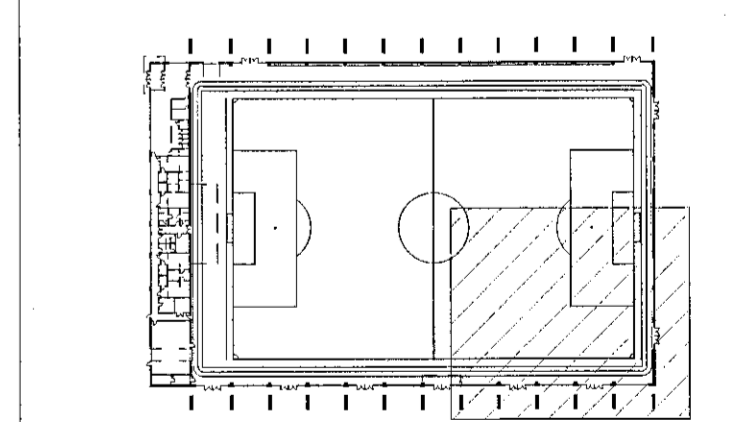

**HNIT**  
VERKFRÆÐISTOFA  
Háafellstraú 59-60  
108 Reykjavík  
Sími: 574-9500  
www.hnit.is  
hni@hnit.is

Hárnám: KK Teknám: AMJ Yfirfár: KK  
Kt: 200384-3849 Dags: 01.12.2022  
Samþykkt: *Kjartan Hjartana*

Knatthús Hauka  
Ásvellir 1

Þrífakerfi  
Grunnmynd, 1. hæð

Verk nr.: 21237 Formst. bláðs: A1 Tekn. nr.:  
Mv.: 1:100 Útg.: **L(53)10** **1**