

Samþykkt þann
 09. jan. 2023
 Íh. byggingarfulltrúans (Hafnarleifi)
 Róbert A. Róbertsson

Ákrun hönnuðarstjóra
 28. Des. 2022
 Heiti Már Haukósson
 Dagssetning aðskilnaðs
 KT. 301258-7049


Skýringar:
 Allt efni og öll vinna skal vera í samræmi við íslenska staðla og reglugerðir.
 Festingar skulu vera vandaðar og settar samkvæmt leiðbeiningum rórafraeðlanda.
 Öll mál eru í millimetrum, nema hæðarkótar sem eru í metrum. Mál á leiðslum eru nafnmál (DN).
 Neysluvatnslagnir eru PE-RT eða PEX-A. Tengistykki skulu vera með uppdraganlegum hulsnum, en tengingar við loka og tæki skulu vera með gengjum. Skruðuð samskeyti skulu þétt með hampi og maki.
 Allar brunavatslagnir ofan plötu skulu vera ryðfriar stálpipur, efnisgæði 1.4301 skv. DIN 10222 (AISI 304). Tengistykki skulu vera með gengjum eða klemmd. Tengingar við loka og tæki skulu vera með gengjum. Skruðuð samskeyti skulu þétt með hampi og maki.
 Brunavatslagnir í jörð eru PPR lagnir sem lagðar eru í sandlag. Þar sem brunalagn kemur upp úr jörð og tengist brunaslönguhjól verður efnisbreyting og skal nota ryðfri rör ofan yfirborðs.
 Allan sýnilegan búnað skal staðsetja skv. teikningum arkitekta.
 Merkingar:

- Hreinlætistæki:
- EV - Eldhúsvaskur
 - SB - Sturtubotn
 - HL - Handlaug
 - RV - Ræstivaskur
 - SV - Skólvaskur
 - VS - Vatnssalerni
 - PV - Þvottavél
 - BS - Brunaslanga
 - KL - Kúluloki
 - SL - Segulloki
 - BL - Blöndunarloki
 - TR - Tímaraflsturtur
 - DF - Drykkjarfontur

- Staðsetningar:
- PN - Pípa fer niður
 - PU - Pípa fer upp
 - UL - Undir lofti
 - AV - Á vegg
 - IV - Inn í vegg
 - VG - Við gólf
 - IL - Í lofti
 - VL - Við loft

- Merkingar lagna:
- Kalt neysluvatn
 - Heitt neysluvatn
 - Brunalagnir
 - Hringrásarlögn/blandað vatn í sturtum
 - Vökvunarkerfi
- SS: Ryðfritt stál AISI 304

1 Framkvæmdateikning 01.12.2022 KK
 Nr. Breytingar Dags. br.af

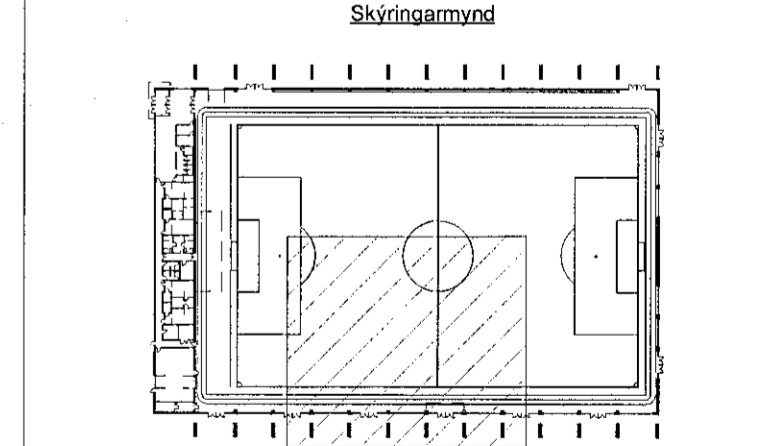

HNIT
 VERKFRÆÐISTOFA
 Háaleitbraut 59-60
 108 Reykjavík
 Sími: 570-0500
 www.hnit.is
 hni@hnit.is

Hannað: KK Teknað: AMJ Yfirfarið: KK
 Kl. 200364-3849 Dags: 01.12.2022
 Samþykkt: *Róbert A. Róbertsson*

Knatthús Hauka
 Ásvellir 1

Þrífakerfi
 Grunnmynd, 1. hæð

Vsk nr.: 21237 Framst. bóðs: A1 Tekn. nr.: Útg.:
 Mv.: 1:100 **L(53)09** **1**

Úprentur: 5.1.2023 09:34:41

5 6 7 8 9 10
1 Grunnmynd, 1. hæð
 1:100

