

Sambýkt þann  
 09. jan. 2023  
 Íh. byggingarfulltrúans Hafnarfirði  
 Róbert A. Róbertsson


Áttun hönnuðarstjóri  
 HÖNNUNARSTJÓRI  
 28. Des. 2022  
 Heiti Mála Halldósson  
 Dagsetning aðalþröðunar 22.10.2022  
 KT. 301258-7040

Allt efni og öll vinna skal vera í samræmi við íslenska staða og reglugerðir.  
 Festingar skulu vera vandaðar og settar samkvæmt leiðbeiningum róraframleiðanda.  
 Öll mál eru í millimetrum, nema hæðarkötur sem eru í metrum. Mál á leiðslum eru nafnmál (DN).  
 Neysluvatnslagnir eru PE-RT eða PEX-A. Tengistykki skulu vera með uppdraganlegum hulsnum, en tengingar við loka og tæki skulu vera með gengjum. Skrúfuð samskeyti skulu þétt með hampi og maki.  
 Allar brunavatnslagnir ofan plötu skulu vera ryðfriar stálpipur, efnisgæði 1.4301 skv. DIN 10222 (AISI 304). Tengistykki skulu vera með gengjum eða klemmd. Tengingar við loka og tæki skulu vera með gengjum. Skrúfuð samskeyti skulu þétt með hampi og maki.  
 Brunavatnslagnir í jörð eru PPR lagnir sem lagðar eru í sandlag. Þar sem brunalagn kemur upp úr jörð og tengist brunaslönguhöli verður efnisbreyting og skal nota ryðfri rör ofan yfirborðs.  
 Allan sýnilegan búnað skal staðsetja skv. teikningum arkitekta.  
 Merkingar:

- Hreinlætistæki:  
 EV - Eldhúsvaskur  
 SB - Sturtubotn  
 HL - Handlaug  
 RV - Ræstivaskur  
 SV - Skólvaskur  
 VS - Vatnssælerni  
 DV - Þvottavél  
 BS - Brunaslanga  
 KL - Kúluloki  
 SL - Segulloki  
 BL - Blöndunarloki  
 TR - Tímaraflusturtur  
 DF - Drykkjarfontur
- Staðsetningar:  
 PN - Pipa fer niður  
 PU - Pipa fer upp  
 UL - Undir lofti  
 AV - Á vegg  
 IV - Inn í vegg  
 VG - Við gólf  
 IL - Í lofti  
 VL - Við loft
- Merkingar lagna:

- Kalt neysluvatn  
 — Heitt neysluvatn  
 — Brunalagnir  
 — Hringrásarlögn/blandað vatn í sturtum  
 — Vökvunarkerfi  
 SS: Ryðfritt stál AISI 304

1	Frákvæmdateikning	01.12.2022	KK
Nr.	Breytingar	Dags.	br.af

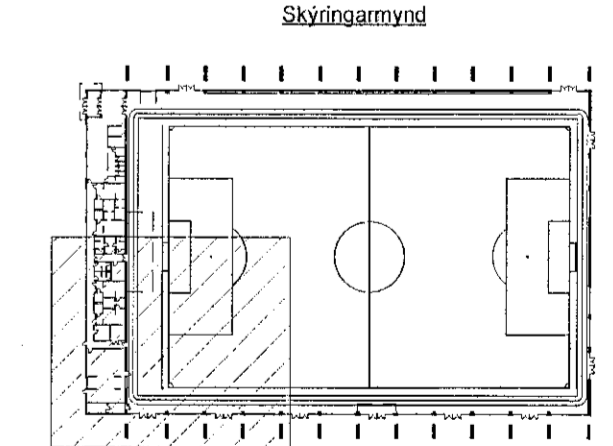

**HNIT**  
 VERKFRÆÐISTOFA  
 Háaleitbraut 58-60  
 108 Reykjavík  
 Sími: 572-3500  
 www.hnit.is  
 hnit@hnit.is

Hannað: KK Teknað: AMJ Yfirleð: KK  
 Kt. 200364-3849 Dags: 01.12.2022  
 Sambýkt: *Róbert Róbertsson*

Knatthús Hauka  
 Ásvellir 1

Þrífakerfi  
 Grunnmynd, 1. hæð

Veik nr.: 21237 Framst. bláðs: A1 Tekn. nr.:  
 Mkv.: 1:100 L(53)08 1

Útgáfa: 5.12.2022 09:34:39

1 Grunnmynd, 1. hæð  
 1 : 100

