

1 Grunnmynd, 1. hæð
1 : 100

Samykkjt þann
09. jan. 2023
f. byggingarfulltrúans í Hafnarfirði
Róbert A. Róbertsson

28. Des. 2022
Helgi Már Halldórsson
Dagsetning aðaluppdráttar: 22.10.2022
KT: 301258-7049


Allt efni og öll vinna skal vera í samræmi við íslenska staðla og reglugerðir.
Festingar skulu vera vandaðar og settar samkvæmt leiðbeiningum rorframleiðanda.
Öll mál eru í millimetrum, nema hæðarkótar sem eru í metrum. Mál á leiðslum eru nafnmál (DN).

Neysluvatnslagnir eru PE-RT eða PEX-A. Tengistykki skulu vera með uppdraganlegum hufsum, en tengingar við loka og tæki skulu vera með gengjum. Skruðuð samskeyti skulu þétt með hampi og máki.
Nesluvatslagnir ofan plötu skulu vera ryðfritt stálþrú, efnisgæði 1.4301 skv. DIN 10222 (AISI 304). Tengistykki skulu vera með gengjum eða klemmd. Tengingar við loka og tæki skulu vera með gengjum. Skruðuð samskeyti skulu þétt með hampi og máki.
Brunalagnir í jörð eru PPr lagnir sem lagðar eru í sandlag. Þar sem brunalagn kemur upp úr jörð og tengist brunalagnahúli verður efnisbreyting og skal nota ryðfritt ofan yfirborðs.

Allan sýnilegan búnað skal staðsetja skv. teikningum arkitekta.
Merkingar:

- Hreinlætistæki:
- EV - Eldhúsvaskur
 - SB - Sturtubót
 - HL - Handlaug
 - RV - Ræslivaskur
 - SV - Skólavaskur
 - VS - Vatnssalerni
 - PV - Þvottavél
 - BS - Brunaslanga
 - KL - Kúluloki
 - SL - Segulloki
 - BL - Blöndunarloki
 - TR - Tímarofi/sturtur
 - DF - Drykkjarfontur
- Staðsetningar:
- PN - Pípa fer niður
 - PU - Pípa fer upp
 - UL - Undir lofti
 - AV - Á vegg
 - IV - Inn í vegg
 - VG - Við gólf
 - IL - Í lofti
 - VL - Við loft

- Merkingar lagna:
- Kalt neysluvatn
 - Heitt neysluvatn
 - Brunalagnir
 - Hringrásarlagn/blandað vatn í sturtum
 - Vökvunarkerfi
- SS: Ryðfritt stál AISI 304

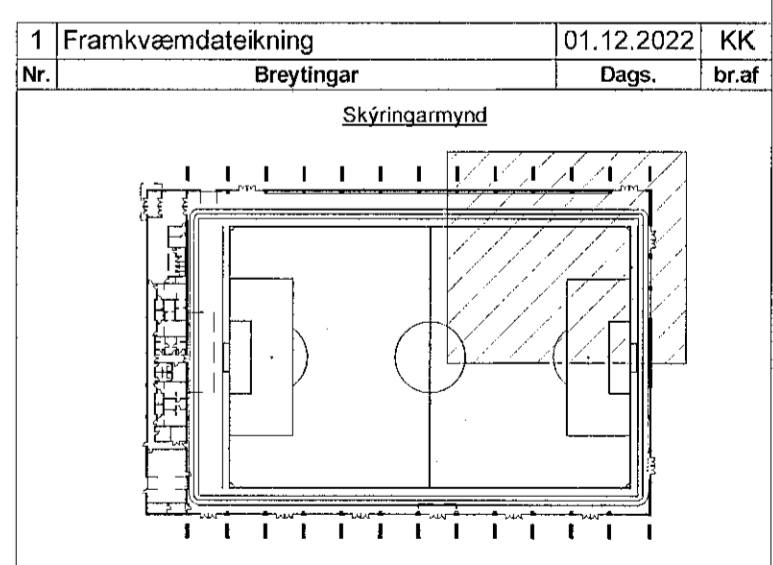

HNIT
VERKFRÆÐISTOFA

Háalefisbraut 98-00
108 Reykjavík
Sími: 570-0500
www.hnit.is
hni@hnit.is

Hannað: AU Teiknað: AMJ Yfirtíð: KK
Númer: 200364-3849 Dags: 01.12.2022
Samþykkt: *Knathús Hauka*

Knathús Hauka
Ásvellir 1

Þrífakerfi
Grunnmynd, 1. hæð

Veik nr.: 21237 Framst. bláðs: A1 Teikn. nr.:
Mkv.: 1:100 L(53)07 1