

Samþykkt þann
 09. jan. 2023
 Íh. byggingarfulltrúans í Hafnarfirði
 Róbert A. Róbertsson

Áttun hönnuðarsjórnir
 ASK
 28. Des. 2022
 Heiti Mátt Haldrósson
 Dagsetning aðalþess
 KT. 301258-7849

Skýringar:
 Allt efni og öll vinna skal vera í samræmi við íslenska staðla og reglugerðir.

Festingar skulu vera vandaðar og settar samkvæmt leiðbeiningum rorframleiðanda.

Öll mál eru í millimetrum, nema hæðarkótur sem eru í metrum. Mál á leiðslum eru nafnmál (DN).

Neyslúvatnslagnir eru PE-RT eða PEX-A. Tengistykki skulu vera með uppdraganlegum hulsum, en tengingar við loka og tæki skulu vera með gengjum. Skrufuð samskeyti skulu þétt með hampi og máki.

Allar brunavatslagnir ofan plötu skulu vera ryðfrír stálpípur, efnisgæði 1.4301 skv. DIN 10222 (AISI 304). Tengistykki skulu vera með gengjum eða klemmd. Tengingar við loka og tæki skulu vera með gengjum. Skrufuð samskeyti skulu þétt með hampi og máki. Brunavatslagnir í jörð eru PPR lagnir sem lagðar eru í sandlag. Þar sem brunalagn kemur upp úr jörð og tengist brunaslönguhjöli verður efnisbreyting og skal nota ryðfrí rör ofan yfirborðs.


Allan sýnilegan búnað skal staðsetja skv. teikningum arkitekta.
 Merkingar:

- Hreinlætistæki:
- EV - Eldhúsvaskur
 - SB - Sturtuboth
 - HL - Handlaug
 - RV - Rásivaskur
 - SV - Skólvascur
 - VS - Vatnssalerni
 - DV - Þvottavél
 - BS - Brunaslanga
 - KL - Kúlułoki
 - SL - Segulułoki
 - BL - Blöndunarłoki
 - TR - Tímarałof/sturtur
 - DF - Drykkjarfontur

- Staðsetningar:
- PN - Pípa fer niður
 - PU - Pípa fer upp
 - UL - Undir lofti
 - AV - Á vegg
 - IV - Inn í vegg
 - VG - Viđ gólf
 - IL - Í lofti
 - VL - Viđ loft

- Merkingar lagna:
- Kall neyslúvatn
 - Heitt neyslúvatn
 - Brunalagnir
 - Hringrásarlögn/blandað vatn í sturtum
 - Vökvunarkerfi
- SS: Ryðfrít stál AISI 304

1	Framkvæmdateikning	01.12.2022	KK
Nr.	Breytingar	Dags.	br.af

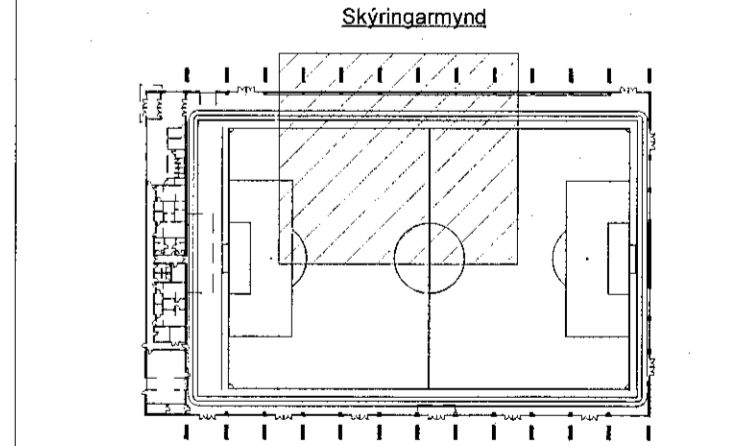

HNIT
 VERKFRÆÐISTOFA

Háalettisbraut 59-60
 108 Reykjavík
 Sími: 570-0500
 www.hnit.is
 hnit@hnit.is

Hannað: KK	Teknað: AMJ	Yfirvörð: KK
Kt. 200364-3849	Dags: 01.12.2022	

Samþykkt: *Kjartan Kjartan*
 Knathús Hauka
 Ásvellir 1

Þrífakerfi
 Grunnmynd, 1. hæð

Verk nr.: 21237	Frumst. blaðs: A1	Teikn. nr.:	Útg.:
Mkv.: 1:100		L(53)06	1

Úpremtun: 5.12.2023 08:34:26

1 Grunnmynd, 1. hæð
 1 : 100

