

Samþykkt þann  
09. jan. 2023  
Róbert A. Róbertsson

Árinn hönnuðastjórn  
28. Des. 2022  
KT. 301258-7049

Allt efni og öll vinna skal vera í samræmi við íslenska staða og reglugerðir.

Feslingar skulu vera vandaðar og settar samkvæmt leiðbeiningum rótráframleiðanda.

Öll mál eru í millimetrum, nema hæðarkortar sem eru í metrum. Mál á leiðslum eru nafnmál (DN).

Neyslúvatnslagnir eru PE-RT eða PEX-A. Tengistykki skulu vera með uppdráganlegum hulsam, en tengingar við loka og tæki skulu vera með gengjum. Skrüfuð samskeyti skulu þétt með hampi og maki.

Allar brunavatslagnir ofan plötu skulu vera ryðfrjár stálpipur, efnisgæði 1.4301 skv. DIN 10222 (AISI 304). Tengistykki skulu vera með gengjum eða klæmmd. Tengingar við loka og tæki skulu vera með gengjum. Skrüfuð samskeyti skulu þétt með hampi og maki. Brunavatslagnir í jörð eru PPR lagnir sem lagðar eru í sandlag. Þar sem brunalagn kemur upp úr jörð og tengist brunaslönguhjól verður efnisbreyting og skal nota ryðfri rór ofan yfirborðs.

Allan sýnilegan búnað skal staðsetja skv. teikningum arkitekta.


Merkingar:

- Hreinlætistæki:
- EV - Eldhúsvaskur
  - SB - Sturtubott
  - HL - Handlaug
  - RV - Ræstivaskur
  - SV - Skolvascur
  - VS - Vatnssalerni
  - PV - Þvottavél
  - BS - Brunaslanga
  - KL - Kúlu Loki
  - SL - Segul Loki
  - BL - Blöndunarlöki
  - TR - Timarofisturtur
  - DF - Drykkjarfontur

- Staðsetningar:
- PN - Pípa fer niður
  - PU - Pípa fer upp
  - UL - Undir lofti
  - AV - Á vegg
  - IV - Inn í vegg
  - VG - Við gólf
  - IL - Í lofti
  - VL - Við loft

- Merkingar lagna:
- Kalt neyslúvatn
  - Heitt neyslúvatn
  - Brunalagnir
  - Hringrásarlögn/blandað vatn í sturtum
  - Vökvunarkerfi
- SS: Ryðfritt stál AISI 304

1 Framkvæmdateikning 01.12.2022 KK  
Nr. Breytingar Dags. br.af

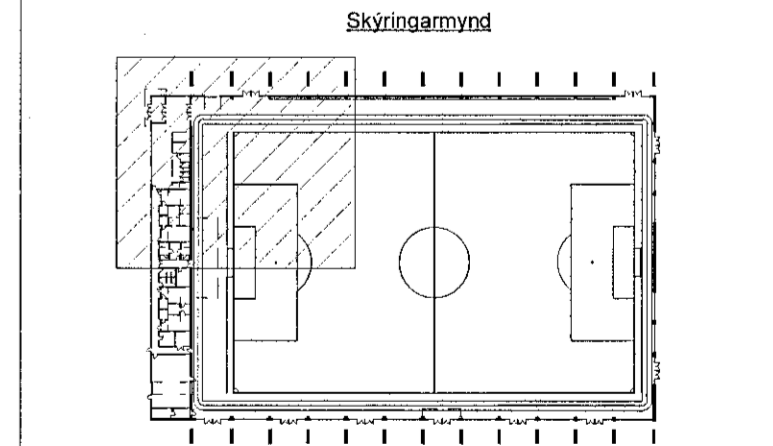


**HNIT**  
VERKFRÆÐISTOFA  
Háttalíbraut 58-60  
108 Reykjavík  
Sími: 570-5500  
www.hnit.is  
hni@hnit.is

Hannað: KK Teknað: AMJ Yfirráð: KK  
Kt: 200364-3849 Dags: 01.12.2022  
Samþykkt: *Knathús Hauka*

**Knathús Hauka**  
Ásvellir 1

Þrífakerfi  
Grunnmynd, 1. hæð

Verk nr.: 21237 Framt. bláðs: A1 Tekn. nr.: Úg.:  
Máv: 1:100 **L(53)05** **1**

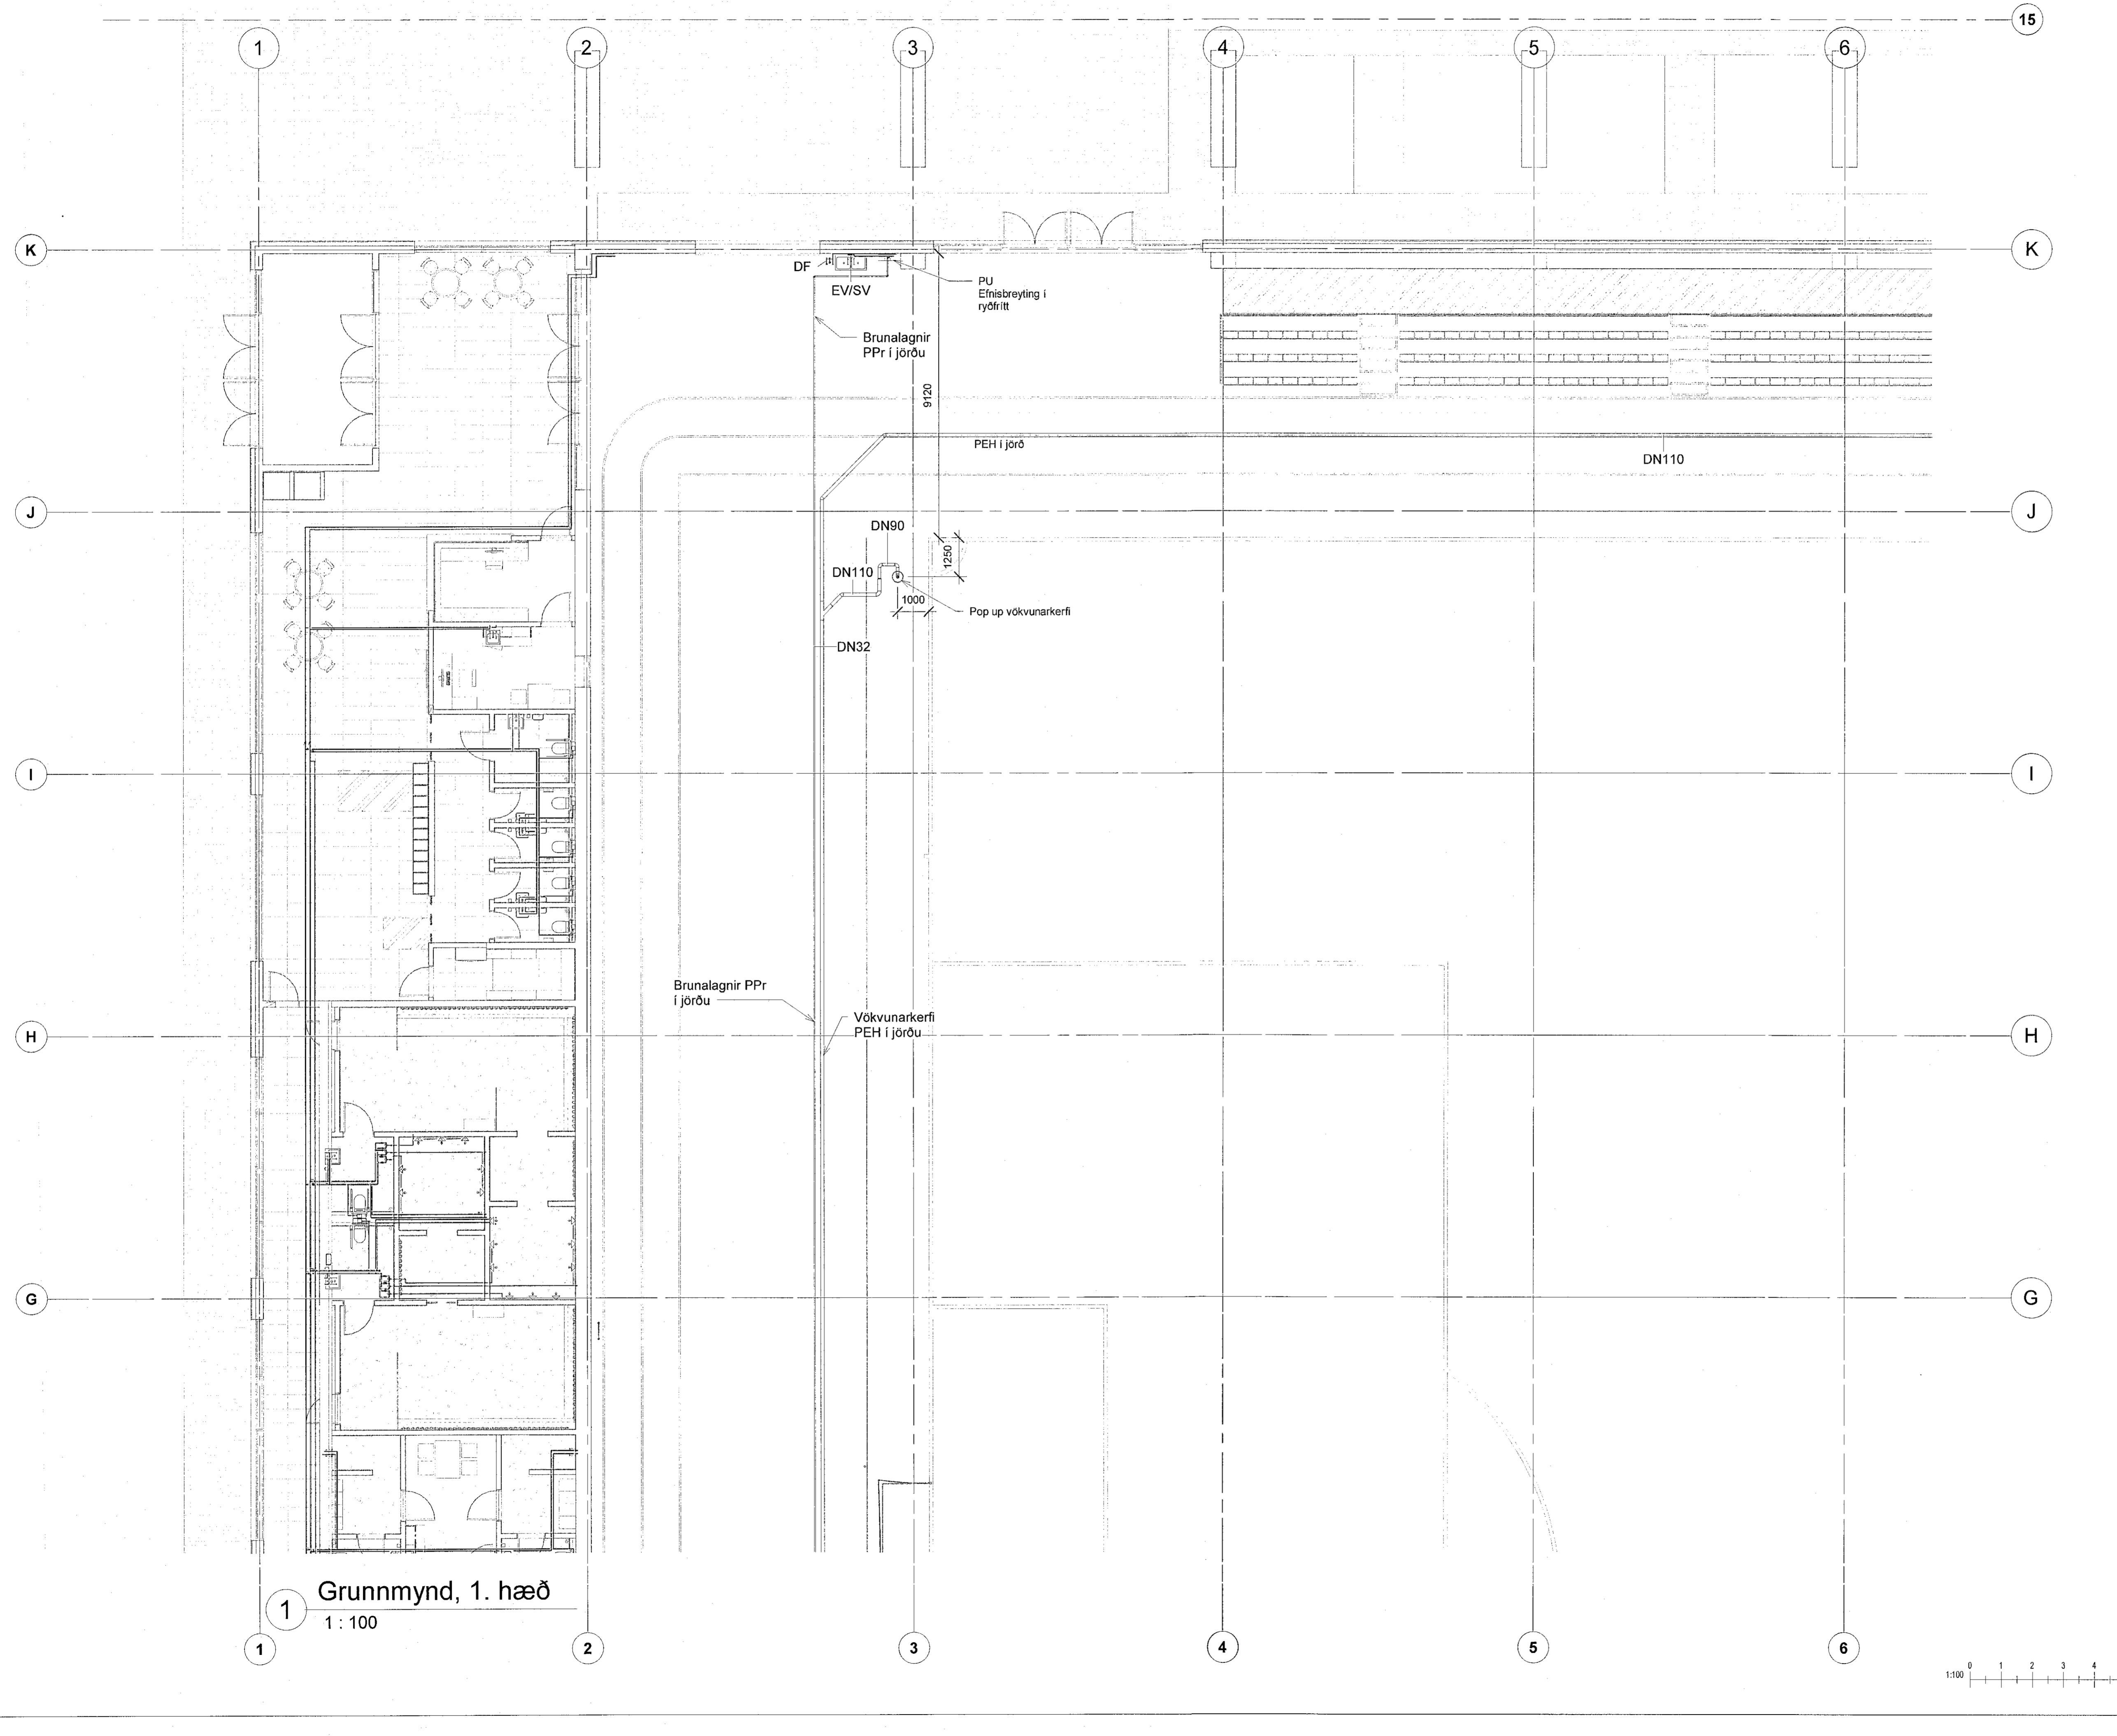

1 Grunnmynd, 1. hæð  
1:100

