


Sambykkt þann
 09. jan. 2023
 Íh. Byggingarfulltrúans í Hefnarfirði
 Róbert A. Róbertsson

Áttun hönnunarskrá
 28. Des. 2022
 Helgi Már Halldórsson
 Dagssetning eðalappila - 22.10.2022
 KT. 301258-7049

Skýringar:
 Allt efni og öll vinna skal vera í samræmi við íslenska staða og reglugerðir.
 Festingar skulu vera vandaðar og settar samkvæmt leiðbeiningum rórafraeðenda.
 Öll mál eru í millimetrum, nema hæðarkótar sem eru í metrum. Mál á leiðslum eru nafnmál (DN).
 Neysluvatnslagnir eru PE-RT eða PEX-A. Tengistykki skulu vera með uppdráganlegum hulsum, en lengingar við loka og tæki skulu vera með gengjum. Skrúfuð samskeyti skulu þétt með hampi og maki.
 Allar brunavatnslagnir ofan plötu skulu vera ryðfríar stálpipur, einnig gæði 1.4301 skv. DIN 10222 (AISI 304). Tengistykki skulu vera með gengjum eða klemmd. Tengingar við loka og tæki skulu vera með gengjum. Skrúfuð samskeyti skulu þétt með hampi og maki.
 Brunavatnslagnir í jörð eru PPR lagnir sem lagðar eru í sandlag. Þar sem brunalagn kemur upp úr jörð og tengist brunaslönguhjól verður efnistreyting og skal nota ryðfrí rör ofan yfirborðs.

Allan sýnilegan búnað skal staðsetja skv. teikningum arkitekta.
 Merkingar:

- Hreinlætistæki:
 EV - Eldhúsvaskur
 SB - Sturtubotn
 HL - Handlaug
 RV - Ræstivaskur
 SV - Skólvascur
 VS - Vatnssalerni
 DV - Þvottavél
 BS - Brunaslanga
 KL - Kúluloki
 SL - Segulloki
 BL - Blöndunarloki
 TR - Tímarofi/sturtur
 DF - Drykkjarfontur
- Staðsetningar:
 PN - Pípa fer niður
 PU - Pípa fer upp
 UL - Undir lofti
 AV - Á vegg
 IV - Inn í vegg
 VG - Við gólf
 IL - Í lofti
 VL - Við loft
- Merkingar lagna:
 — Kallt neysluvatn
 — Heitt neysluvatn
 — Brunalagnir
 — Hringrásarlögn/blandað vatn í sturtum
 — Vokvunarkerfi
 SS: Ryðfrítt stál AISI 304

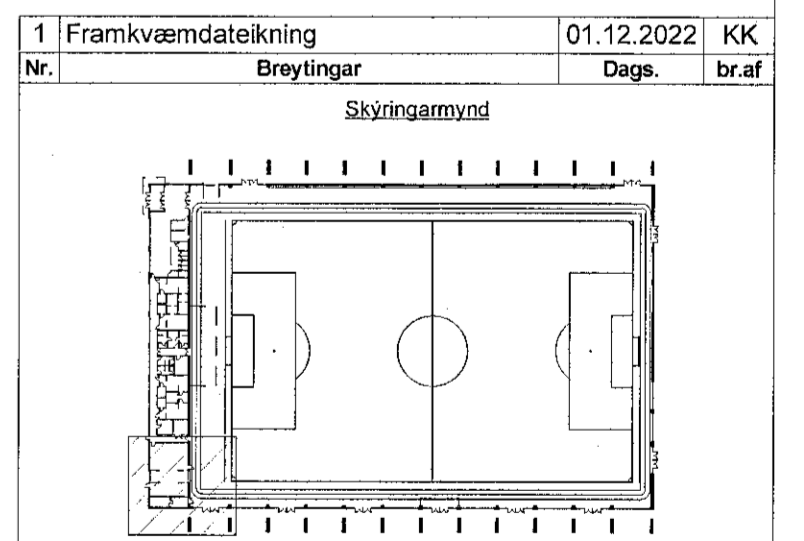

HNIT
 VERKFRÆÐISTOFA
 Háaleksbraut 58-60
 108 Reykjavík
 Sími: 570-0500
 www.hnit.is
 hnit@hnit.is

Hannað: KK Teiknað: AMJ Yfirlit: KK
 Kt. 200364-3849 Dags: 01.12.2022
 Sambykkt: *Knatthús Hauka*
 Knatthús Hauka
 Ásvellir 1

Þrífakerfi
 Grunnmynd, 1. hæð
 Vek nr.: 21237 Framst. bláð: A1 Teikn. nr.: Útg.:
 Mkv.: 1 : 50 **L(53)04** **1**

1 Grunnmynd, 1. hæð
 1 : 50